


HLAVNÍ POLNÍ CESTA HC16 V K. Ú. MRLÍNEK  
VZOROVÉ PŘÍČNÉ ŘEZY  
M 1:50

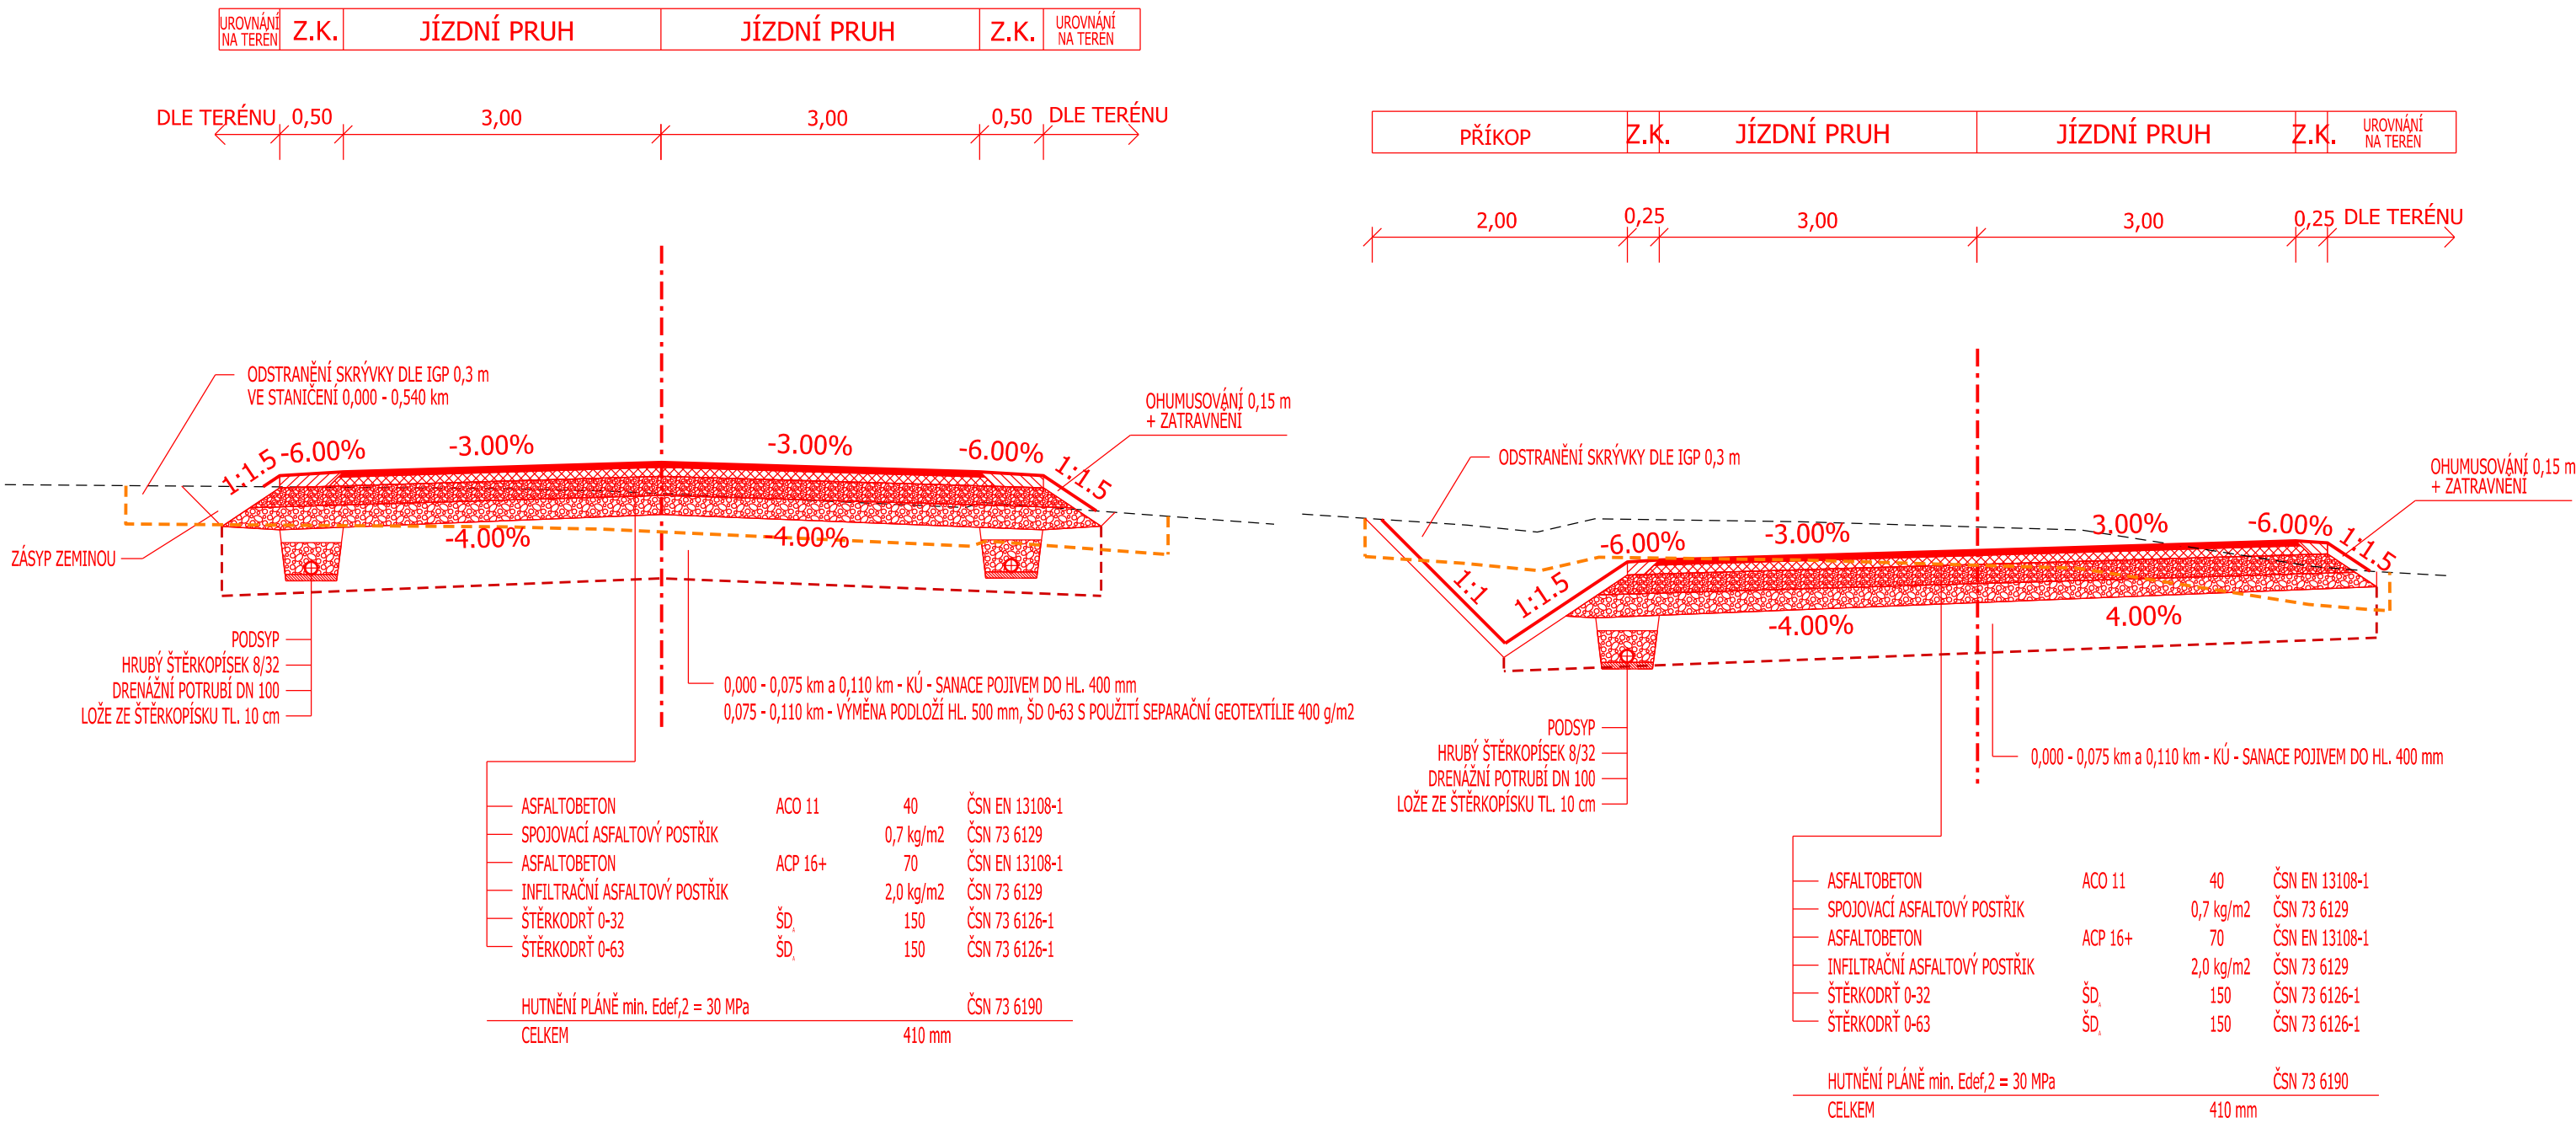

**POZNÁMKA:**

V PŘÍPADĚ BUDOVNÍ NÁSPY ZEMNÍHO TĚLESA BUDE TENTO NÁSP ZHOVEN ZE ZEMINY VELMI VHDNÉ A BUDE HUTNĚNO MAX. PO 30 cm NA MÍRU ZHUTNĚNÍ PLÁNĚ ZEMNÍHO TĚLESA

<p><b>GEOCENTRUM, spol. s r.o.</b></p> <p>zeměměřická a projekční kancelář tř. Kosmonautů 1143/8B, 779 00 Olomouc zapsána u KS v Ostravě, oddíl C, vl. č. 5555</p>		<p><b>GEOCENTRUM</b></p> <p>spol. s r.o. zeměměřická a projekční kancelář, Olomouc</p>
<p><b>AUTORIZOVANÝ INŽENÝR V OBORU DOPRAVNÍ STAVBY</b></p> <p><b>ING. PETR STANĚK</b></p>		

			<div></div> <div>spol. s r.o.</div> <div>zeměměřická a projekční kancelář, Olomouc</div>	
Projektant	Ing. VERONIKA HOLCOVÁ			
Kreslil	Ing. VERONIKA HOLCOVÁ			
Kontroloval	Ing. PETR STANĚK			
Kraj: Zlínský	Obec: Mrlínek	K. ú.: Mrlínek	Stupeň dokumentace	DSP, DPS
Objednatel	ČR - Státní pozemkový úřad Krajský pozemkový úřad pro Zlínský kraj Pobočka Kroměříž Riegrovo nám. 3228/22, 767 01 Kroměříž		Číslo zhotovitele	211004
			Číslo objednatele	100-2021-525202
			Datum	01/2022
Akce:	<b>HLAVNÍ POLNÍ CESTA HC16 V K. Ú. MRLÍNEK</b>		Měřitko	1:50
			Formát	3,0 x A4
			Souřad./výškový sys.	S-JTSK/B, p. v.
Název přílohy:	SO 101 - D.1.1 OBJEKTY POZEMNÍCH KOMUNIKACÍ <b>VZOROVÉ PŘÍČNÉ ŘEZY</b>		Čís. soupavy:	Čís. přílohy: <b>D.1.1.2c</b>