



HLAVNÍ POLNÍ CESTA HC16 V K. Ú. MRLÍNEK  
DETAIL PROPUSTKU P2  
M 1:100


PŮDORYS

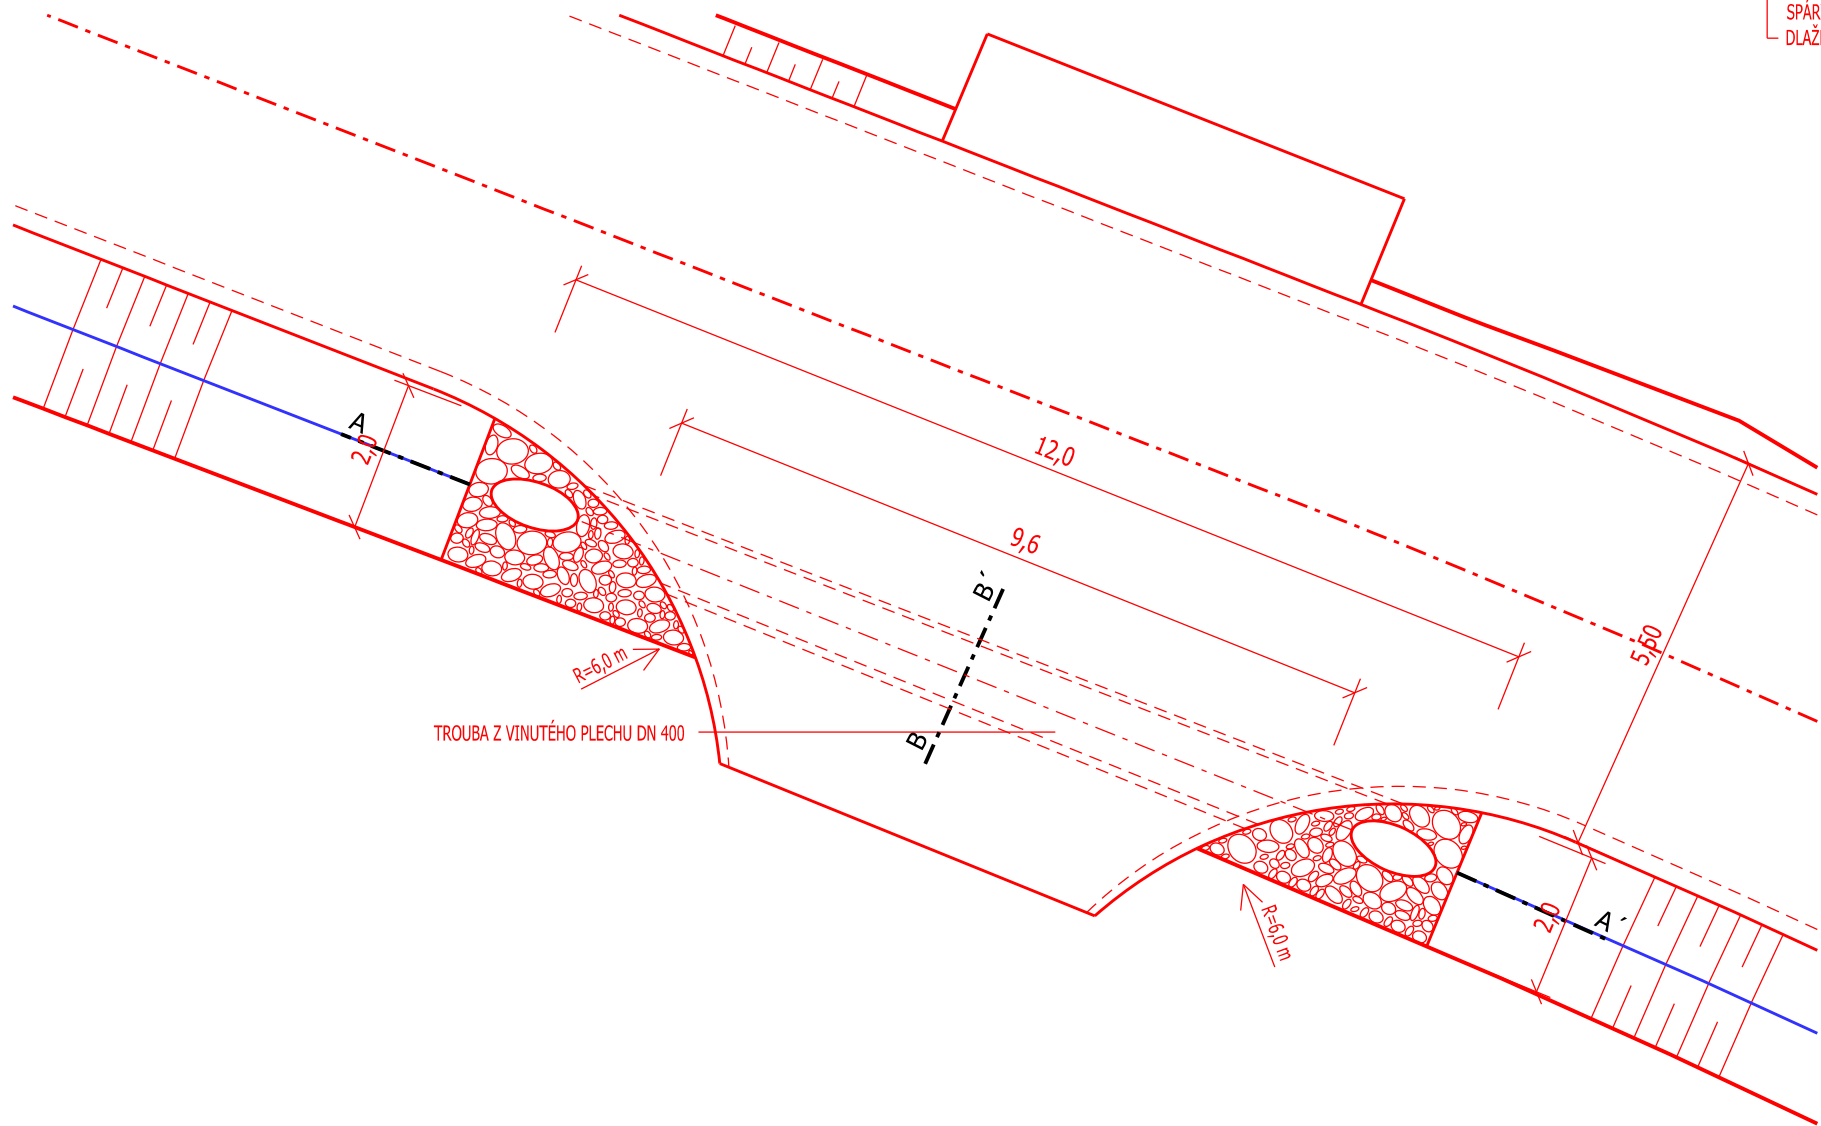

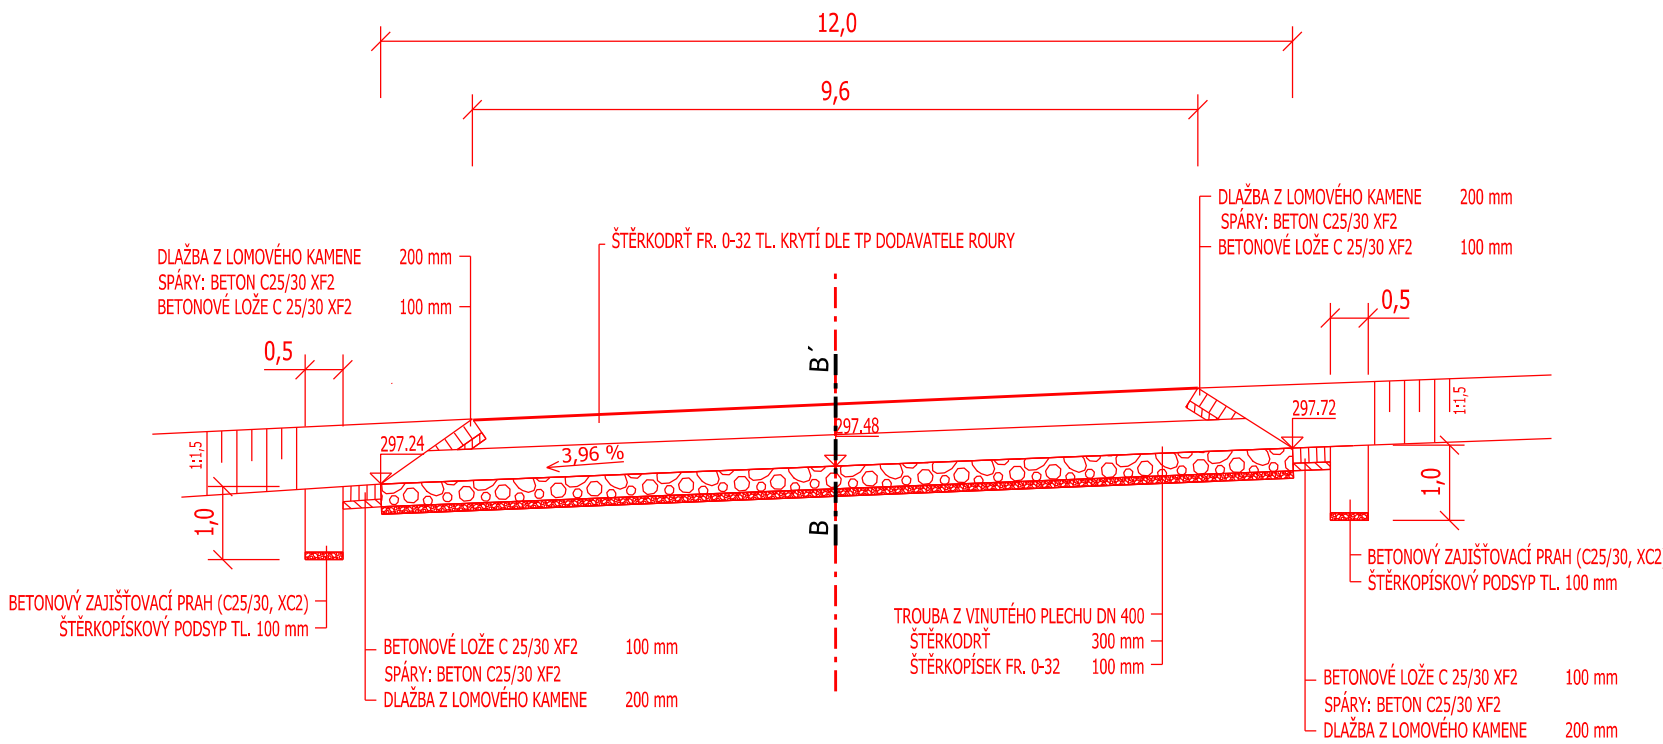

PODÉLNÝ ŘEZ A - A´

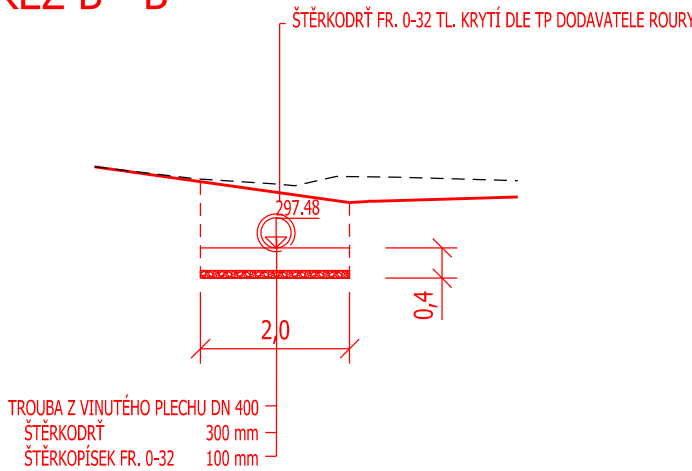

PŘÍČNÝ ŘEZ B - B´



|   |  |  |
|---|--|--|
| <p>GEOCENTRUM, spol. s r.o.</p> <p>zeměměřická a projekční kancelář</p> <p>tř. Kosmonautů 1143/8B, 779 00 Olomouc</p> <p>zapsána u KS v Ostravě, oddíl C, vl. č. 5555</p> |  | <p></p> <p>spol. s r.o.</p> <p>zeměměřická a projekční kancelář, Olomouc</p> |
| <p>AUTORIZOVANÝ INŽENÝR</p> <p>V OBORU DOPRAVNÍ STAVBY</p> <p><b>ING. PETR STANĚK</b></p>   |  |  |

|   |   |                |                      |   |
|---|---|----------------|----------------------|---|
|   |   |                |                      | <div></div> <div>spol. s r.o.</div> <div>zeměměřická a projekční kancelář, Olomouc</div> |
| Projektant  | Ing. VERONIKA HOLCOVÁ   |                |                      |   |
| Kreslil   | Ing. VERONIKA HOLCOVÁ   |                |                      |   |
|   |   |                |                      |   |
| Kontroloval   | Ing. PETR STANĚK  |                |                      |   |
|   |   |                |                      |   |
| Kraj: Zlínský   | Obec: Mrlínek   | K. ú.: Mrlínek | Stupeň dokumentace   | DSP, DPS  |
| Objednatel  | ČR - Státní pozemkový úřad<br>Krajský pozemkový úřad pro Zlínský kraj<br>Pobočka Kroměříž<br>Riegrovo nám. 3228/22, 767 01 Kroměříž |                | Číslo zhotovitele    | 211004  |
|   |   |                | Číslo objednatele    | 100-2021-525202   |
|   |   |                | Datum                | 01/2022   |
| Akce:   |   |                | Měřítka              | 1:100   |
| <b>HLAVNÍ POLNÍ CESTA HC16 V K. Ú. MRLÍNEK</b>  |   |                | Formát               | 3,0 x 1,0 A4  |
|   |   |                | Souřad./výškový sys. | S-JTSK/B. p. v.   |
|   |   |                |                      |   |
| Název přílohy:<br>SO 101 - D.1.1 OBJEKTY POZEMNÍCH KOMUNIKACÍ<br><b>DETAIL PROPUSTKU P2</b> |   |                | Čís. soupavy:        | Čís. přílohy:<br><b>D.1.1.2i</b>  |