



Podrobný podélný profil: VPC 3 M 1:1000/100

Rozsah: km 0,00000 - km 0,30481

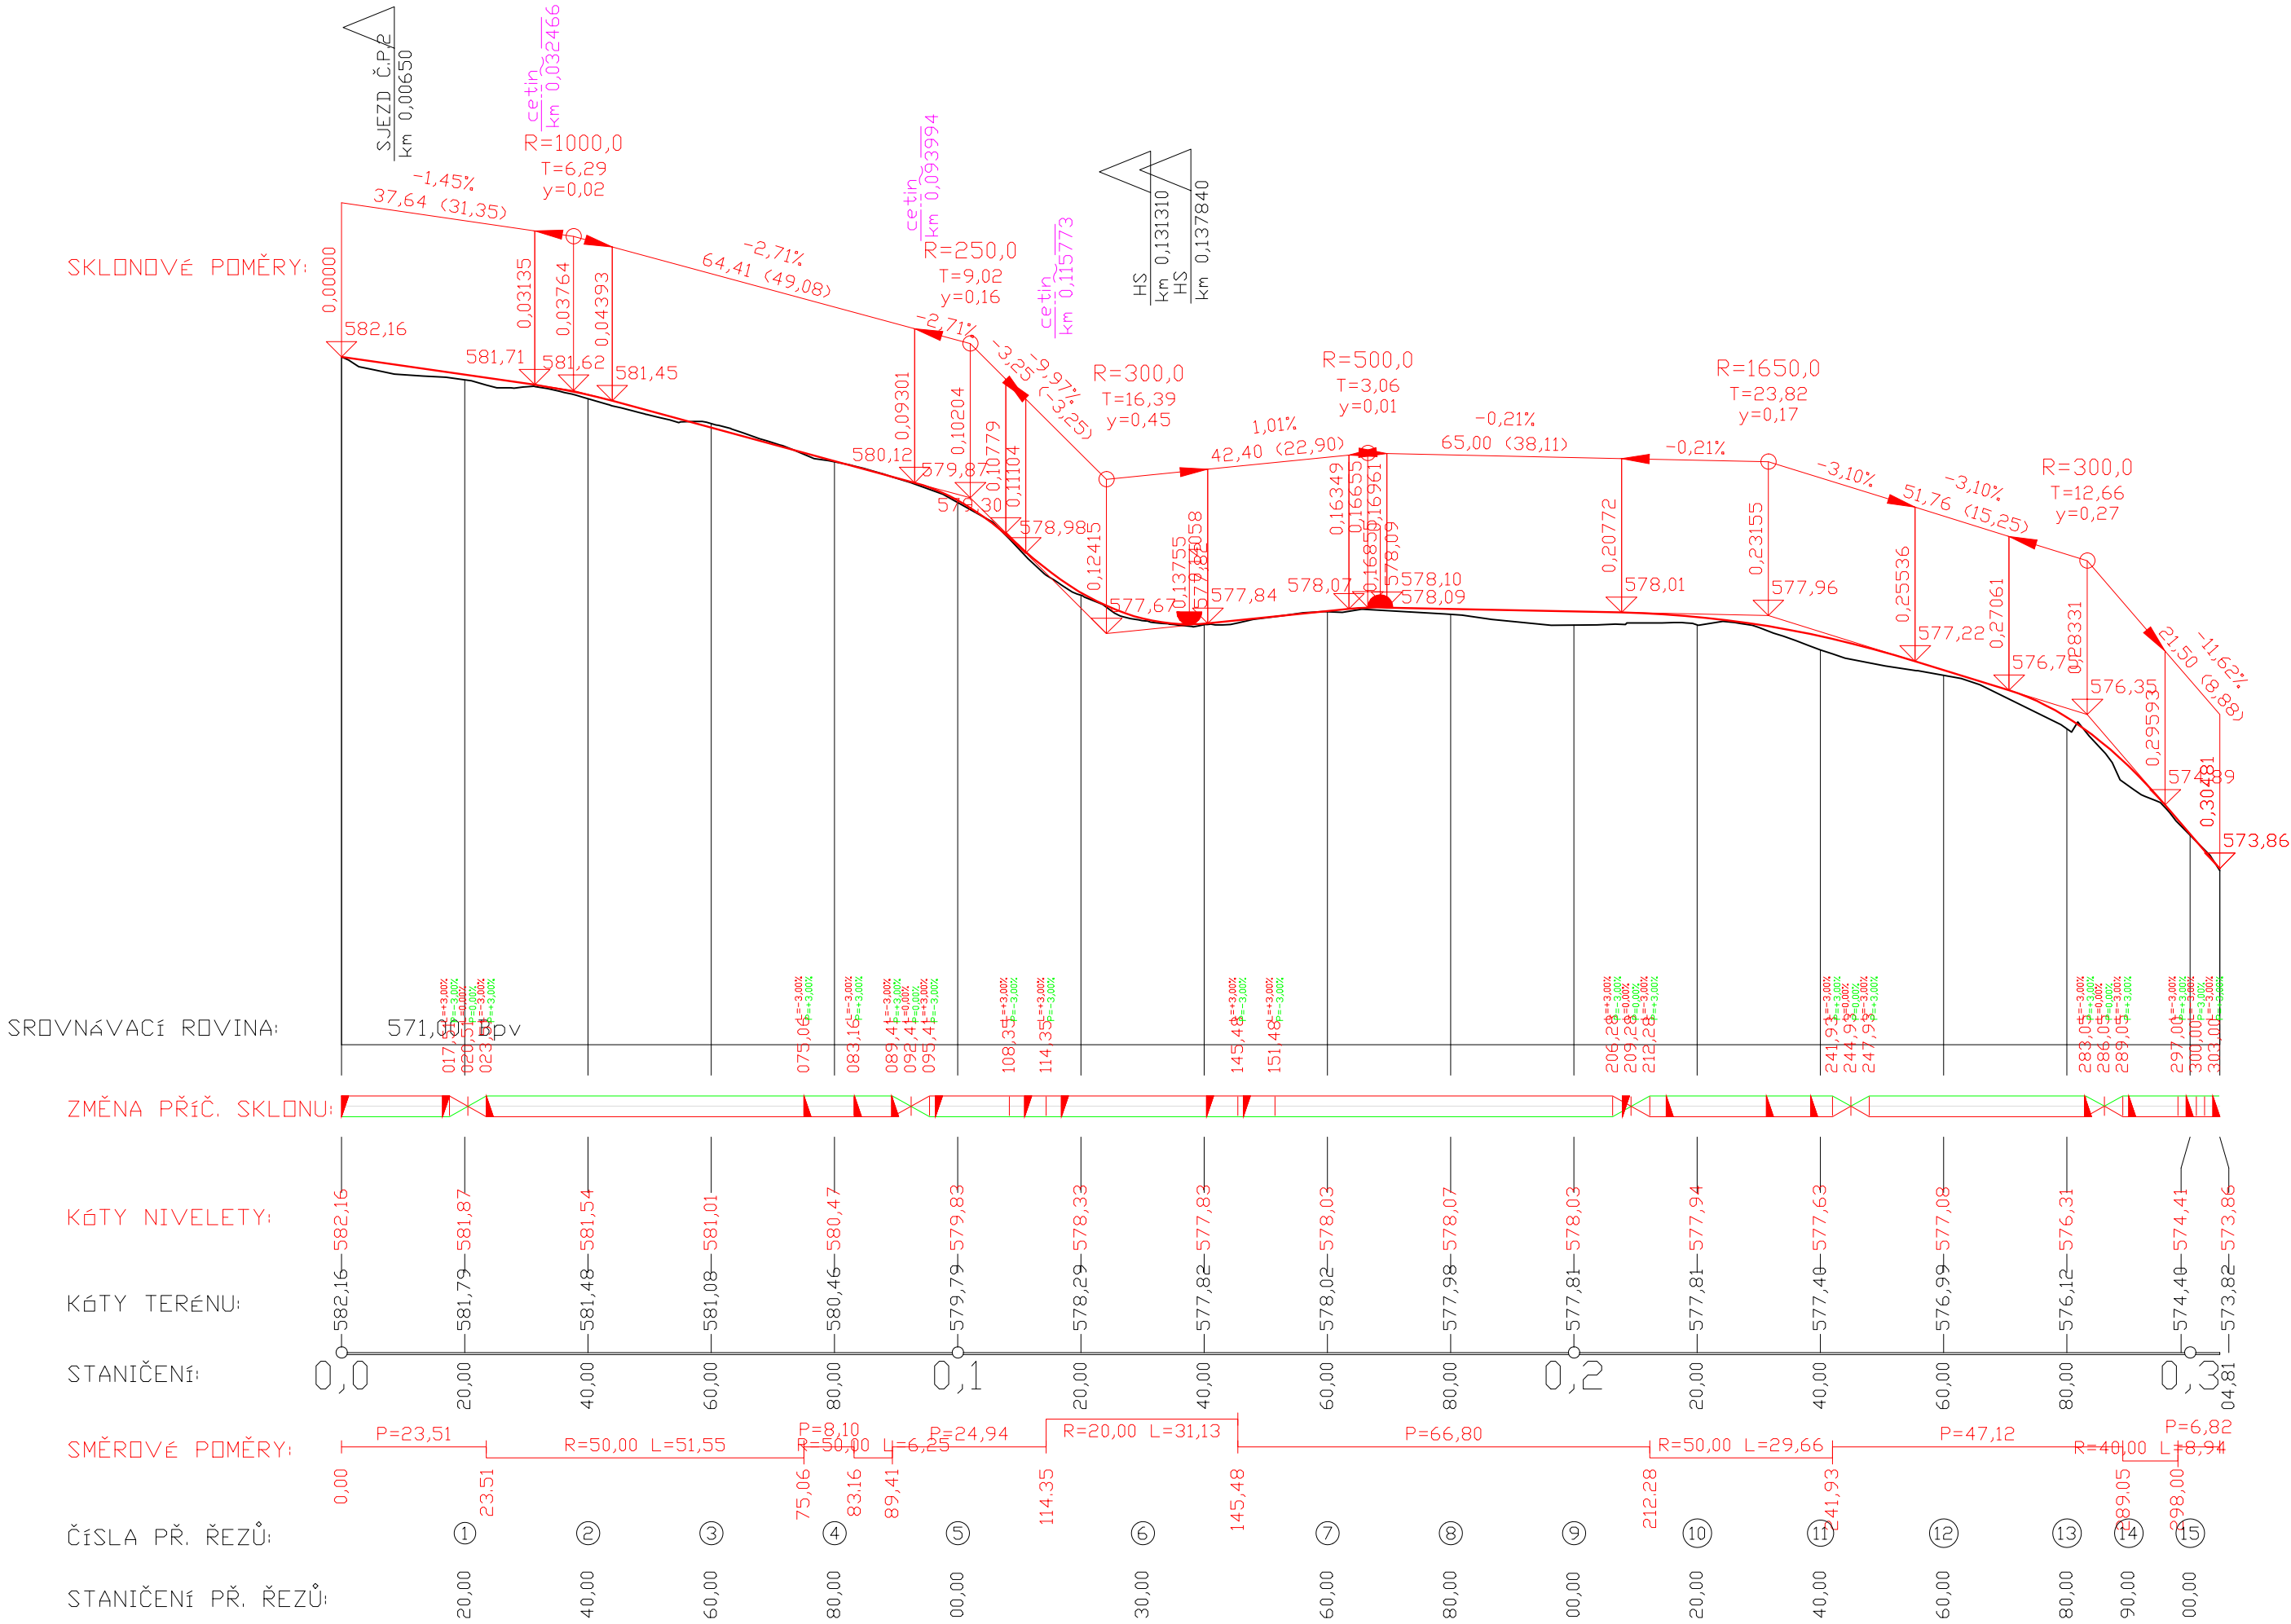

Zodpovědný projektant	Ing. Oldřich Slováček	<div>S-pro servis s.r.o.</div> <div>Pivovarská 1272</div> <div>388 01 Blatná</div> <div>tel.: xxxx xxxx</div> <div>IČ 060 16 910</div> <div></div>	
Vypracovali	Ing. Matěj Slováček Ixxxxxx	Datum	09/2022
		Stupeň PD	DSP
Investor	Česká republika - Státní pozemkový úřad, IČO 01312774 Krajský pozemkový úřad pro Karlovarský kraj Pobočka Karlovy Vary Závodu míru 725/16, 360 17 Karlovy Vary	Formát	630 x 297 mm
		Měřítka	1:1000/100
Název výkresu	Podélný profil	Číslo výkresu	Číslo paré
		D.1.1.2.b.1.1	