


POLNÍ CESTY MK2A A MK2B V K.Ú. BAHNA A RUMBERK 2

SO 02 - MK2b polní cesta km 1,219 - 1,470


Situace na podkladu mapy KN - k.ú. Bahna
M 1 : 2000

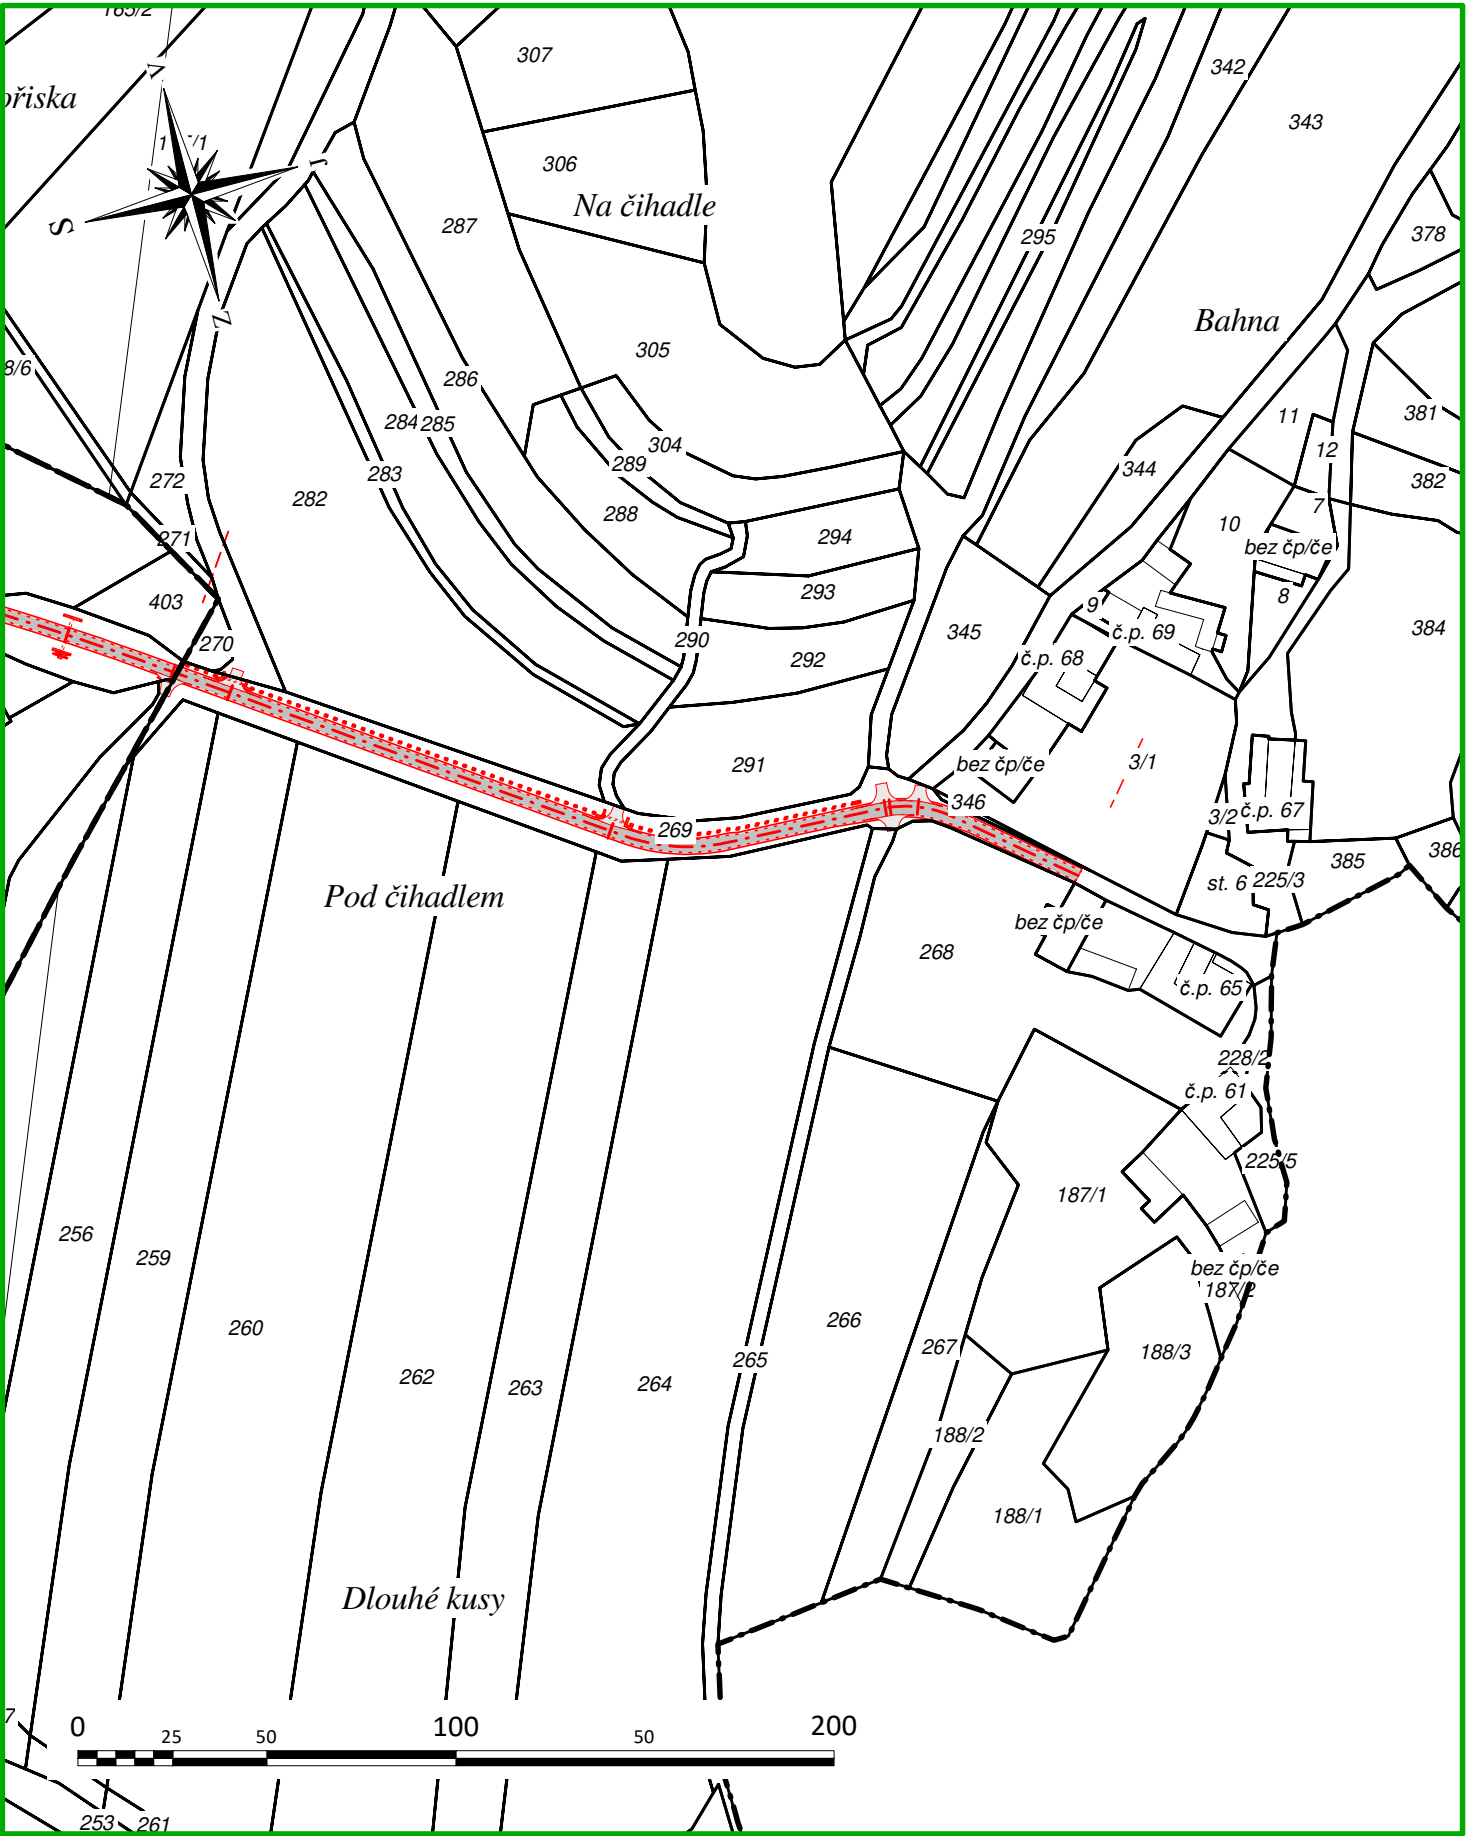

Parcely KN dotčené stavbou

P.Č.	Vlastník / právo hospodařit	Adresa	Druh pozemku	Celková výměra (m2)	Dočasné dotčení (m2)	Ochrana pozemku	Katastrální území
269	Město Letovice	Masarykovo náměstí 210/19, 67961 Letovice	ostatní plocha	3 020	3020		Bahna
281	Město Letovice	Masarykovo náměstí 210/19, 67961 Letovice	ostatní plocha	3 306	11		Bahna

Polohopisný systém: S-JTSK Výškopisný systém: B.p.v.

Vedoucí projektant:	Kreslil:	Zodpovědný projektant:	 Projektová a inženýrská činnost v oboru stavby vodního, lesního hospodářství a krajinného inženýrství U Svítavy 2, 618 00 Brno IČ: 00220078 tel.: 606 033 120	
Ing. Petr Marčák	Ing. Ondřej Ševčík	Ing. Petr Marčák		
Stavebník: Krajský pozemkový úřad pro JmK Pobočka Blansko			Formát:	2xA4
K.ú.: Bahna Kraj: Jihomoravský			Datum:	10/2021
Název akce / stavebního objektu:			Stupeň PD:	DSP+DPS
POLNÍ CESTY MK2A A MK2B V K.Ú. BAHNA A RUMBERK 2			Archivační č.:	21043-14XC-ŠO
SO 02 - MK2b polní cesta km 1,219 - 1,470				
Obsah:			Měřítko:	Výkres číslo:
Situace na podkladu mapy KN - k.ú. Bahna			1 : 2000	C.2.b.