KRAJ
KATASTRÁLNÍ ÚZEMÍ
ČÍSLO PARCELY
DRUH POZEMKU
PRÁCE NA CESTĚ

JIHOMORAVSKÝ
Rumberk
368
ostatní plocha
C1 - KZ1

ZMĚNA PŘÍČNÉHO SKLONU VOZOVKY

KÓTY TERÉNU

KÓTY NIVELETY

SROVNÁVACÍ ROVINA STANIČENÍ V KM

STANIČENÍ V M
ČÍSLA PŘÍČNÝCH ŘEZŮ

VZDÁLENOSTI PŘÍČNÝCH ŘEZŮ

SMĚROVÉ POMĚRY

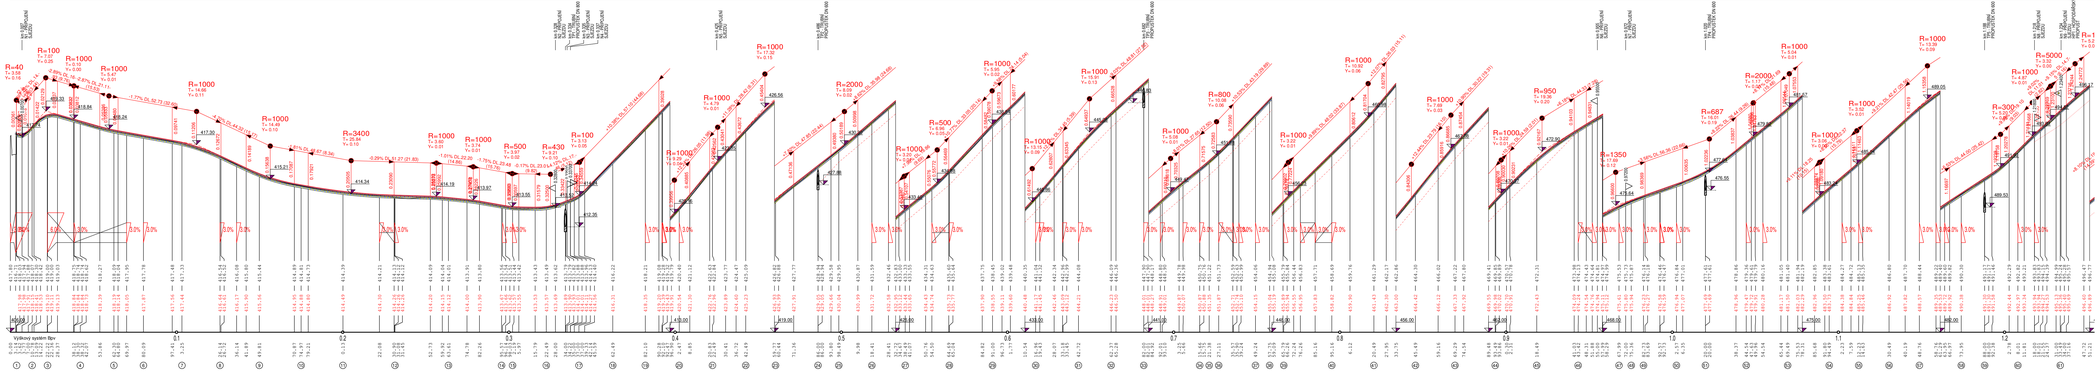

POLNÍ CESTY MK2A A MK2B V K.Ú. BAHNA A RUMBERK 2

SO 01 - MK2a polní cesta km 0,000 - 1,219

Podélný profil - k.ú. Rumberk

M 1 : 1000/100

	ACO 11	ČSN 73 6121 50 mm
	ACP 16	ČSN 73 6121 50 mm
	R	CEMENT 3% 200 mm E_{def}= min. 100 MPa

CELKOVÁ TL. KONSTRUKCE 100 mm

Polohopisný systém: Výškopisný systém:

Vedoucí projektant:	Kovář	Zodpovědný projektant:	REGIOPROJEKT BRNO
Ing. Petr Maršík	Ing. Ondřej Savčík	Ing. Petr Maršík	
	Ing. Petr Maršík		
Stavebník: Krajský pozemkový úřad pro Jmk. Pobočka Blansko			
K.ú.: Bahna, Rumberk	Kraj: Jihomoravský		Formát: B4/A4
Název akce - zjednodušený objektu:			Datum: 10/2021
POLNÍ CESTY MK2A A MK2B V K.Ú. BAHNA A RUMBERK 2			Stupeň PD: DSP+DPS
SO 01 - MK2a polní cesta km 0,000 - 1,219			Archivační č.: 21849-1AKC-SO
Obsah:			Měřítko: 1 : 1000/100
Podélný profil - k.ú. Rumberk			Výkres číslo: D.3.a.