
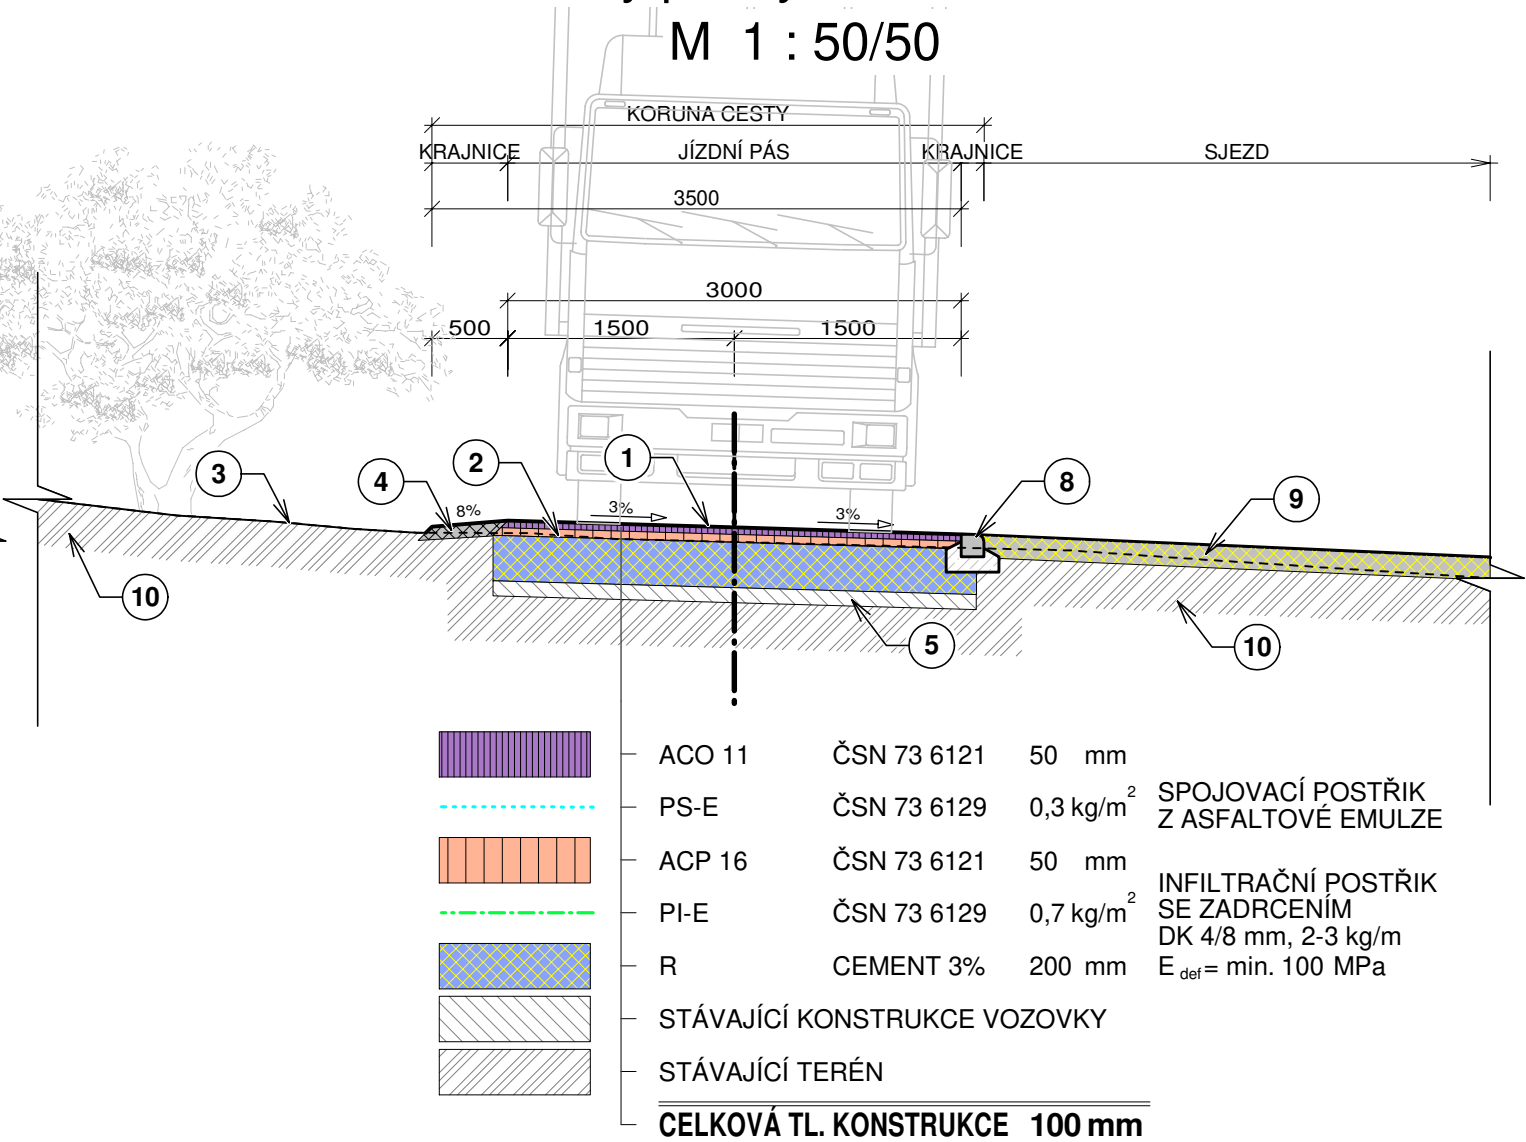


POLNÍ CESTY MK2A A MK2B V K.Ú. BAHNA A RUMBERK 2
SO 02 - MK2b polní cesta km 1,219 - 1,470

Vzorový příčný řez k.ú. Bahna
M 1 : 50/50

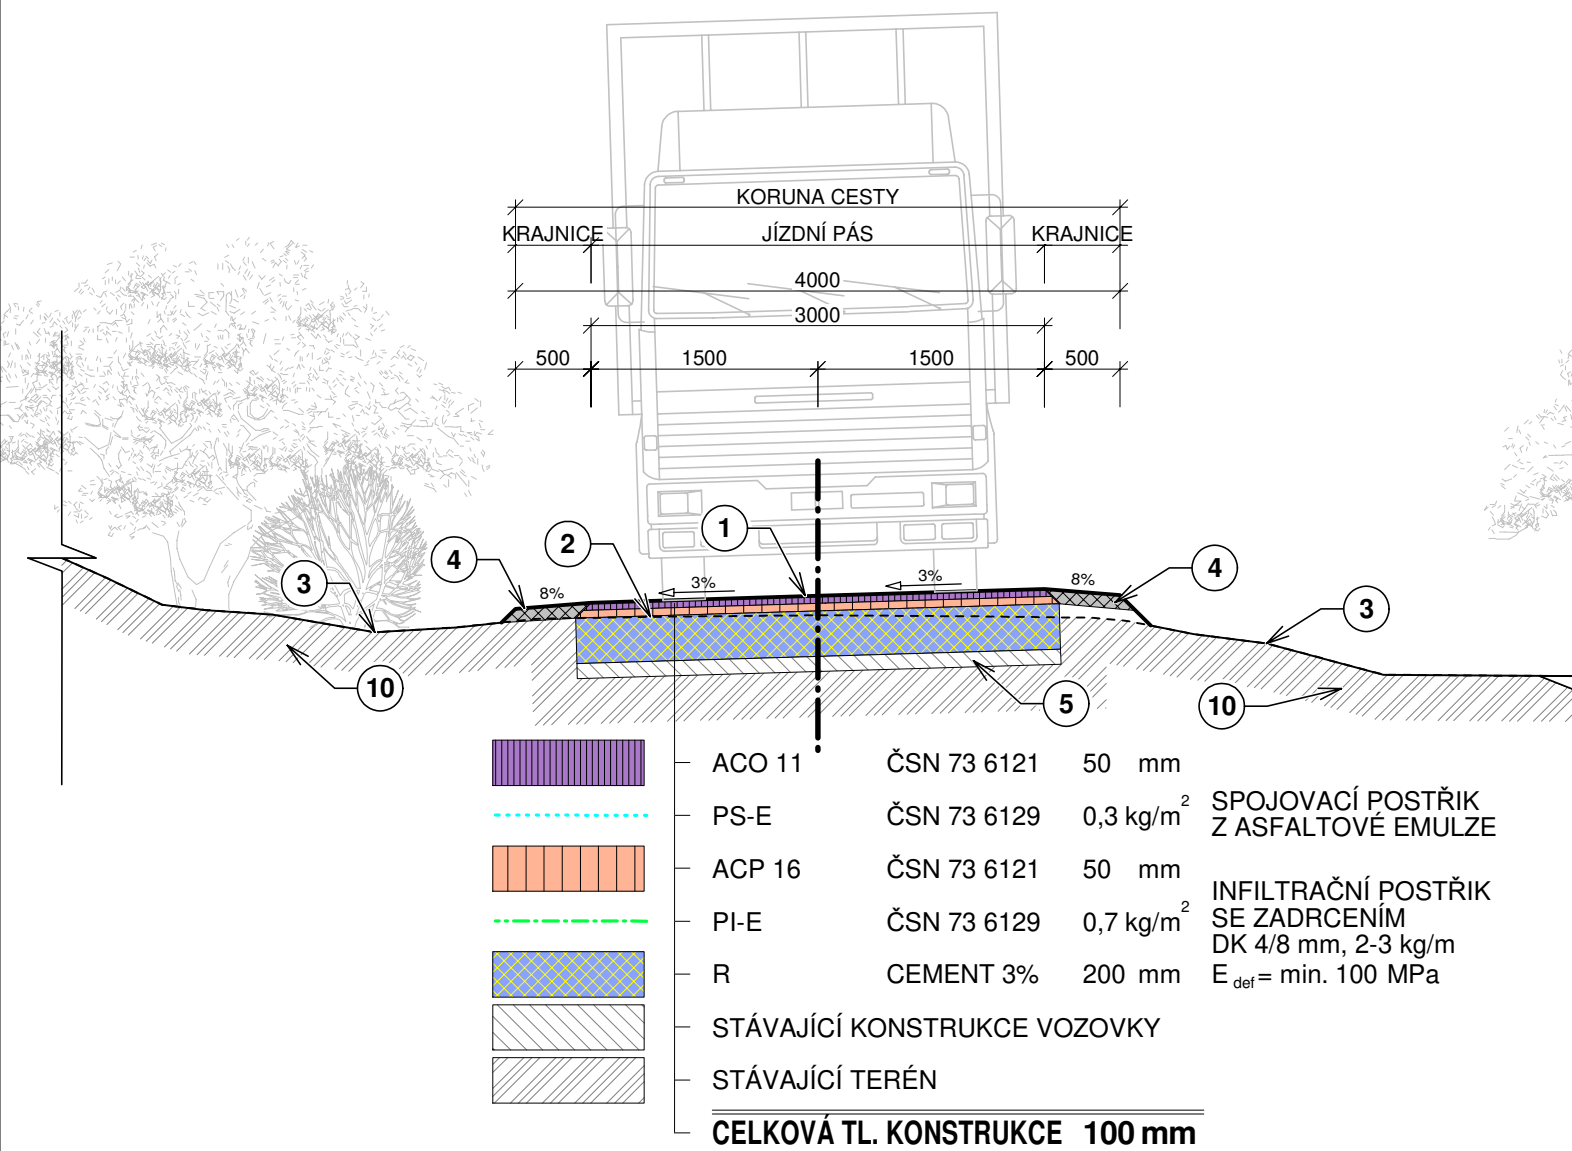

LEGENDA MATERIÁLŮ		
Č.	MATERIÁL	
1	NOVÁ NIVELETA VOZOVKY	
2	STAVAJÍCÍ NIVELETA VOZOVKY	
3	STAVAJÍCÍ NIVELETA TERÉNU	
4	KRAJNICE Z ASF. RECYKLÁTU 0/63, TL. 100 mm	
5	STÁVAJÍCÍ KONSTRUKCE VOZOVKY	
6	PŘÍKOP	
7	VÝKOP	
8	NÁJEZDOVÝ OBRUBNÍK ABO 15/15/100	
9	SJEZD ŠD 0/63, TL. 150 mm	
10	STÁVAJÍCÍ TERÉN	

LEGENDA MATERIÁLŮ	
ACO	ASFALTOBETON OBRUSNÝ
ACP	ASFALTOBETON PODKLADNÍ
PS-E	POSTŘÍK SPOJOVACÍ - EMULZE
PI-A	POSTŘÍK INFILTRAČNÍ - ASFALTOVÝ
ŠD	ŠTĚRKODRŤ
R	RECYKLOVANÁ VRSTVA

Polohopisný systém:		Výškopisný systém:	
Vedoucí projektant:	Kreslil:	Zodpovědný projektant:	
Ing. Petr Marčák	Ing. Ondřej Ševčík	Ing. Petr Marčák	
	Ševčík		
Stavebník: Krajský pozemkový úřad pro JmK Pobočka Blansko			
K.ú.: Bahna, Rumberk		Kraj: Jihomoravský	
Název akce / stavebního objektu: POLNÍ CESTY MK2A A MK2B V K.Ú. BAHNA A RUMBERK 2 SO 02 - MK2b polní cesta km 1,219 - 1,470		Formát:	2xA4
		Datum:	10/2021
		Stupeň PD:	DSP+DPS
		Archivační č.:	21043-14XC-ŠO
Obsah:		Měřítko:	Výkres číslo:
Vzorový příčný řez k.ú. Bahna		1 : 50/50	D.2.b.