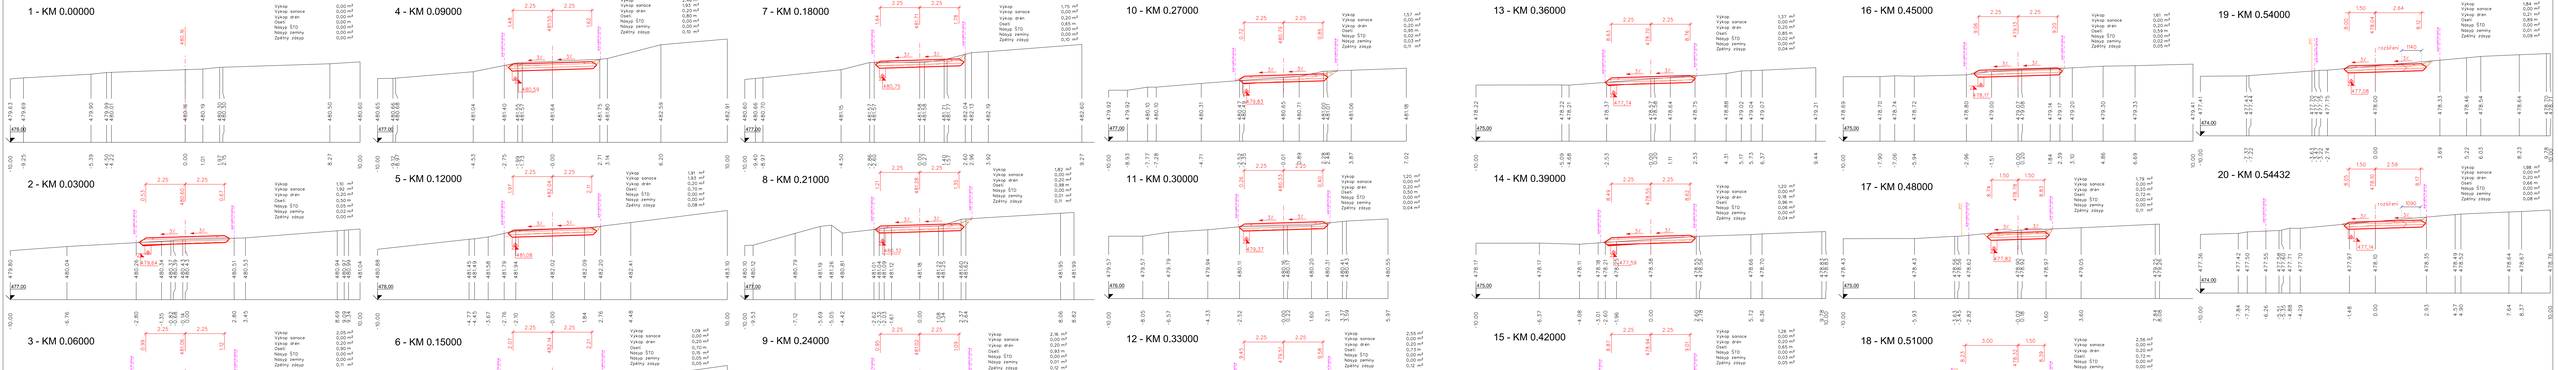

Vypracoval	Dobrý projektant	Hl. ing. projektu	Vedoucí střediska	AQPOL s.r.o.
Kysela	Ing. Fetlt, Ph.D.	Ing. Skácel	Ing. Vaculík, Ph.D.	Jungmannova 153/10
				779 00 Olomouc
Místo stavby	k.ú. Větřkovice u Vítkova	Kraj	Moravskoslezský	Česká republika
Investor	SPÚ, Krajský pozemkový úřad pro Moravskoslezský kraj, Pobočka Opava			Počet formátů: 7.44
Akce - objekt	**Realizace souboru staveb společných zařízení k.ú. Větřkovice u Vítkova**			Datum: 12. 2018
	SO 03 - Vedlejší polní cesta VPC 8			Stupeň: DSP + DPS
				Zakázkové číslo: 2829 / 040
				Archivní číslo: 2829
Příloha	PŘÍČNÉ ŘEZY			Měřítko: 1:100
				Číslo výkresu: **D.3.b.4**