



PROPUSTEK P1, km 0,120


PŮDORYS

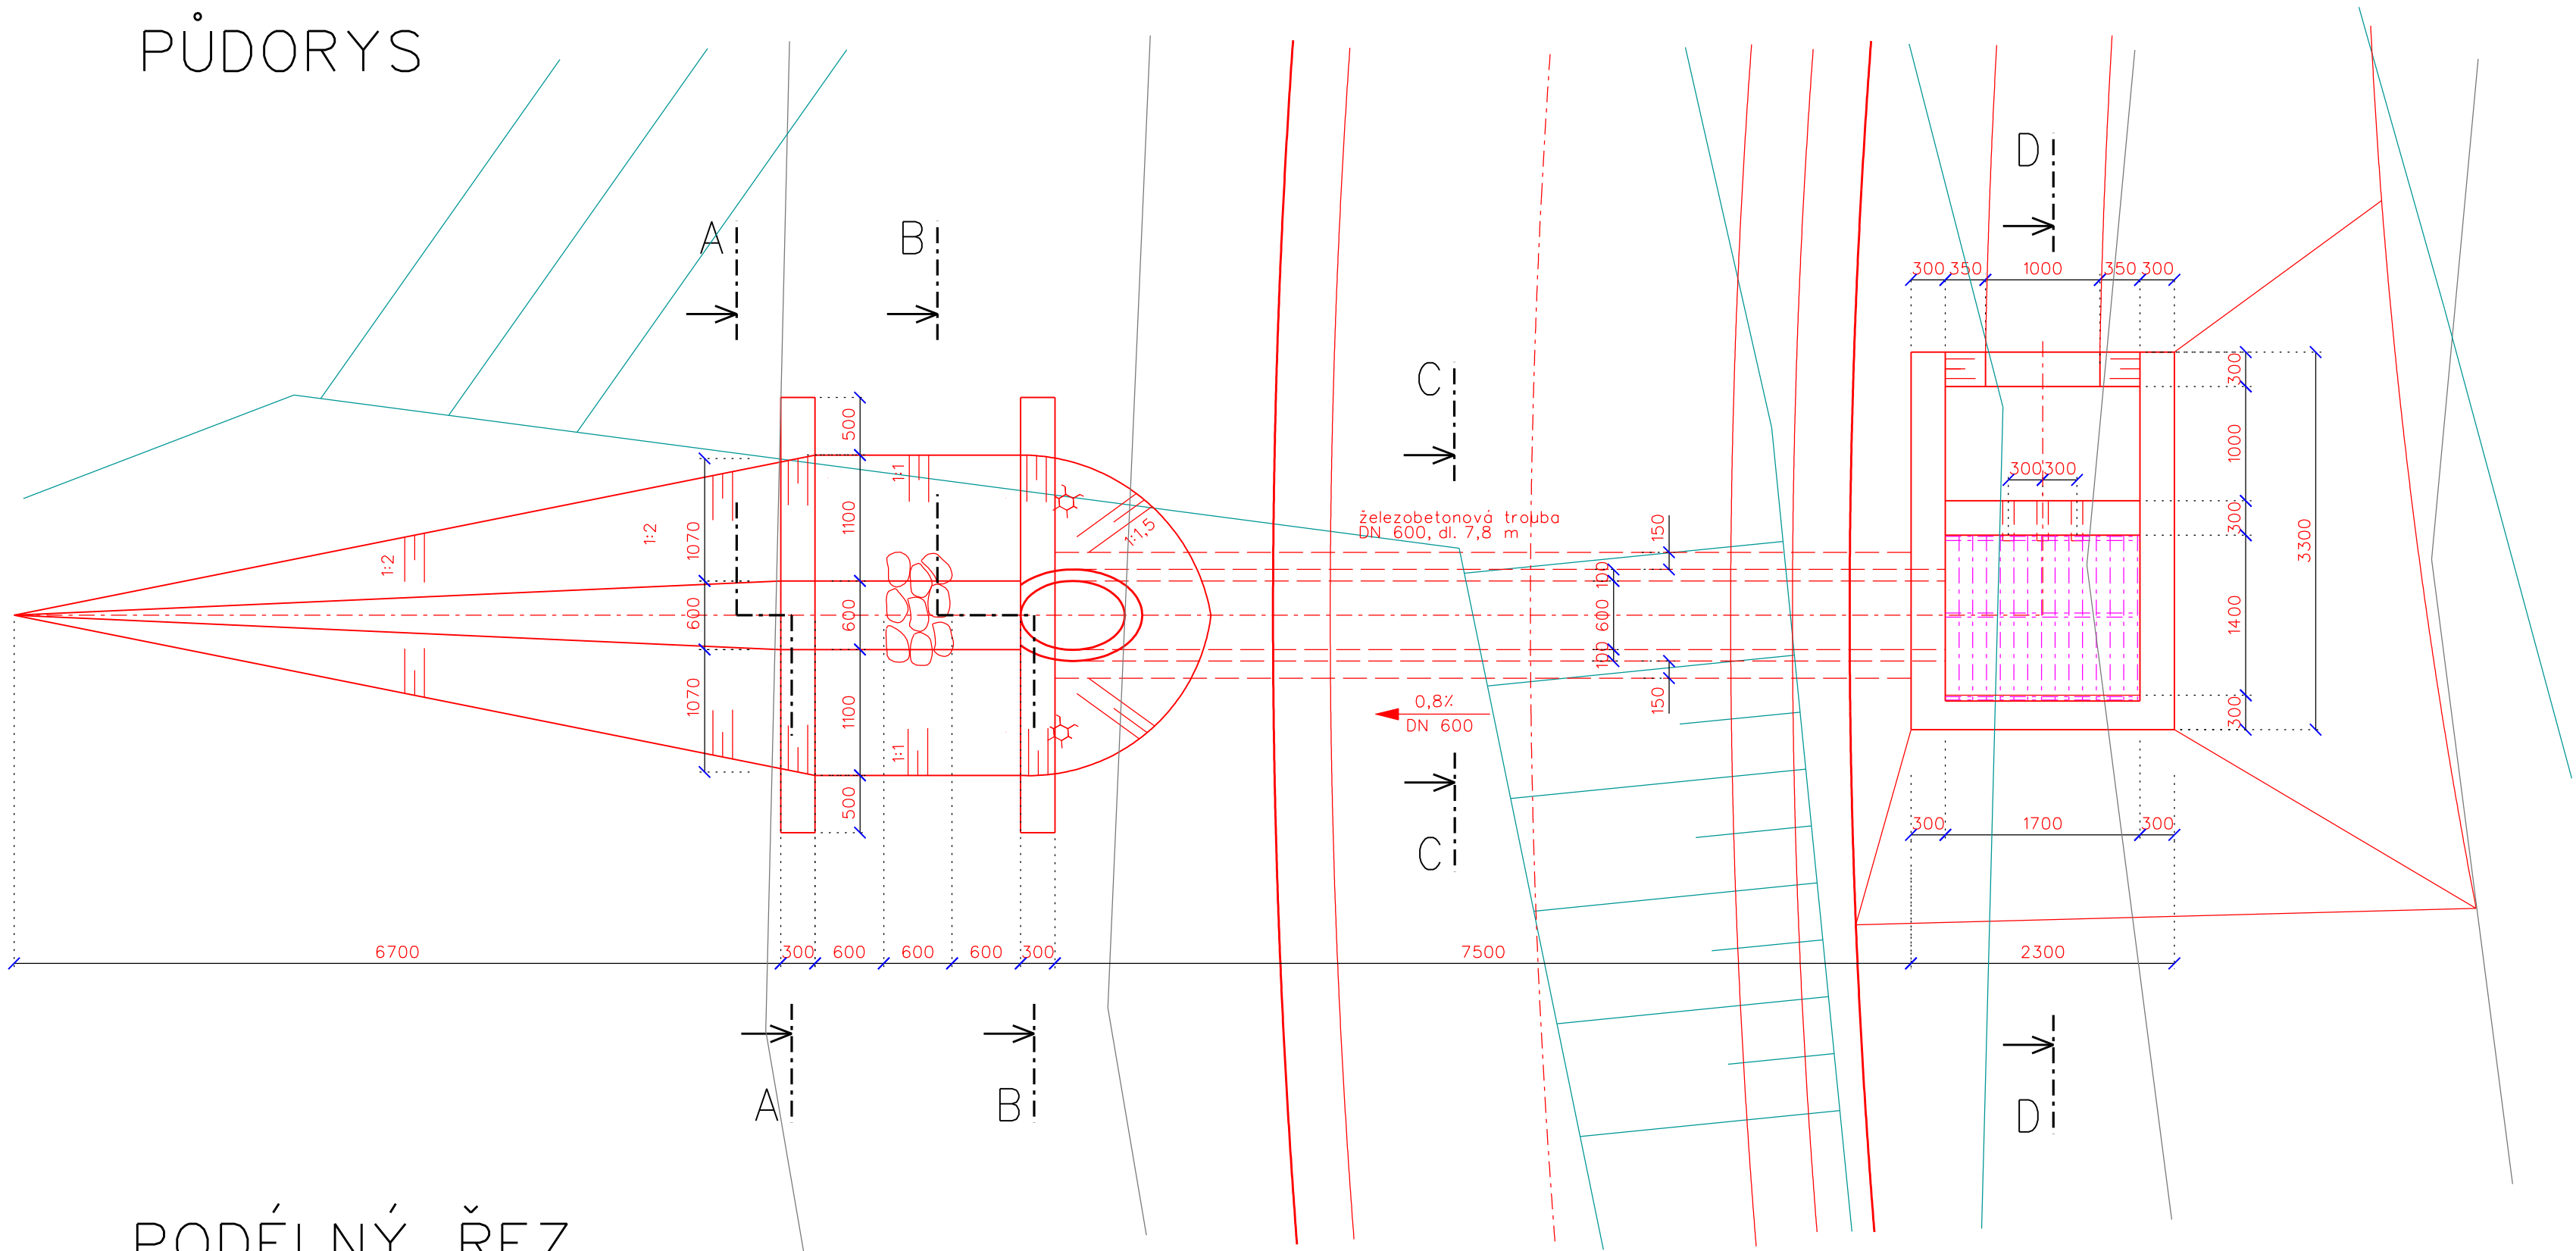


PODÉLNÝ ŘEZ

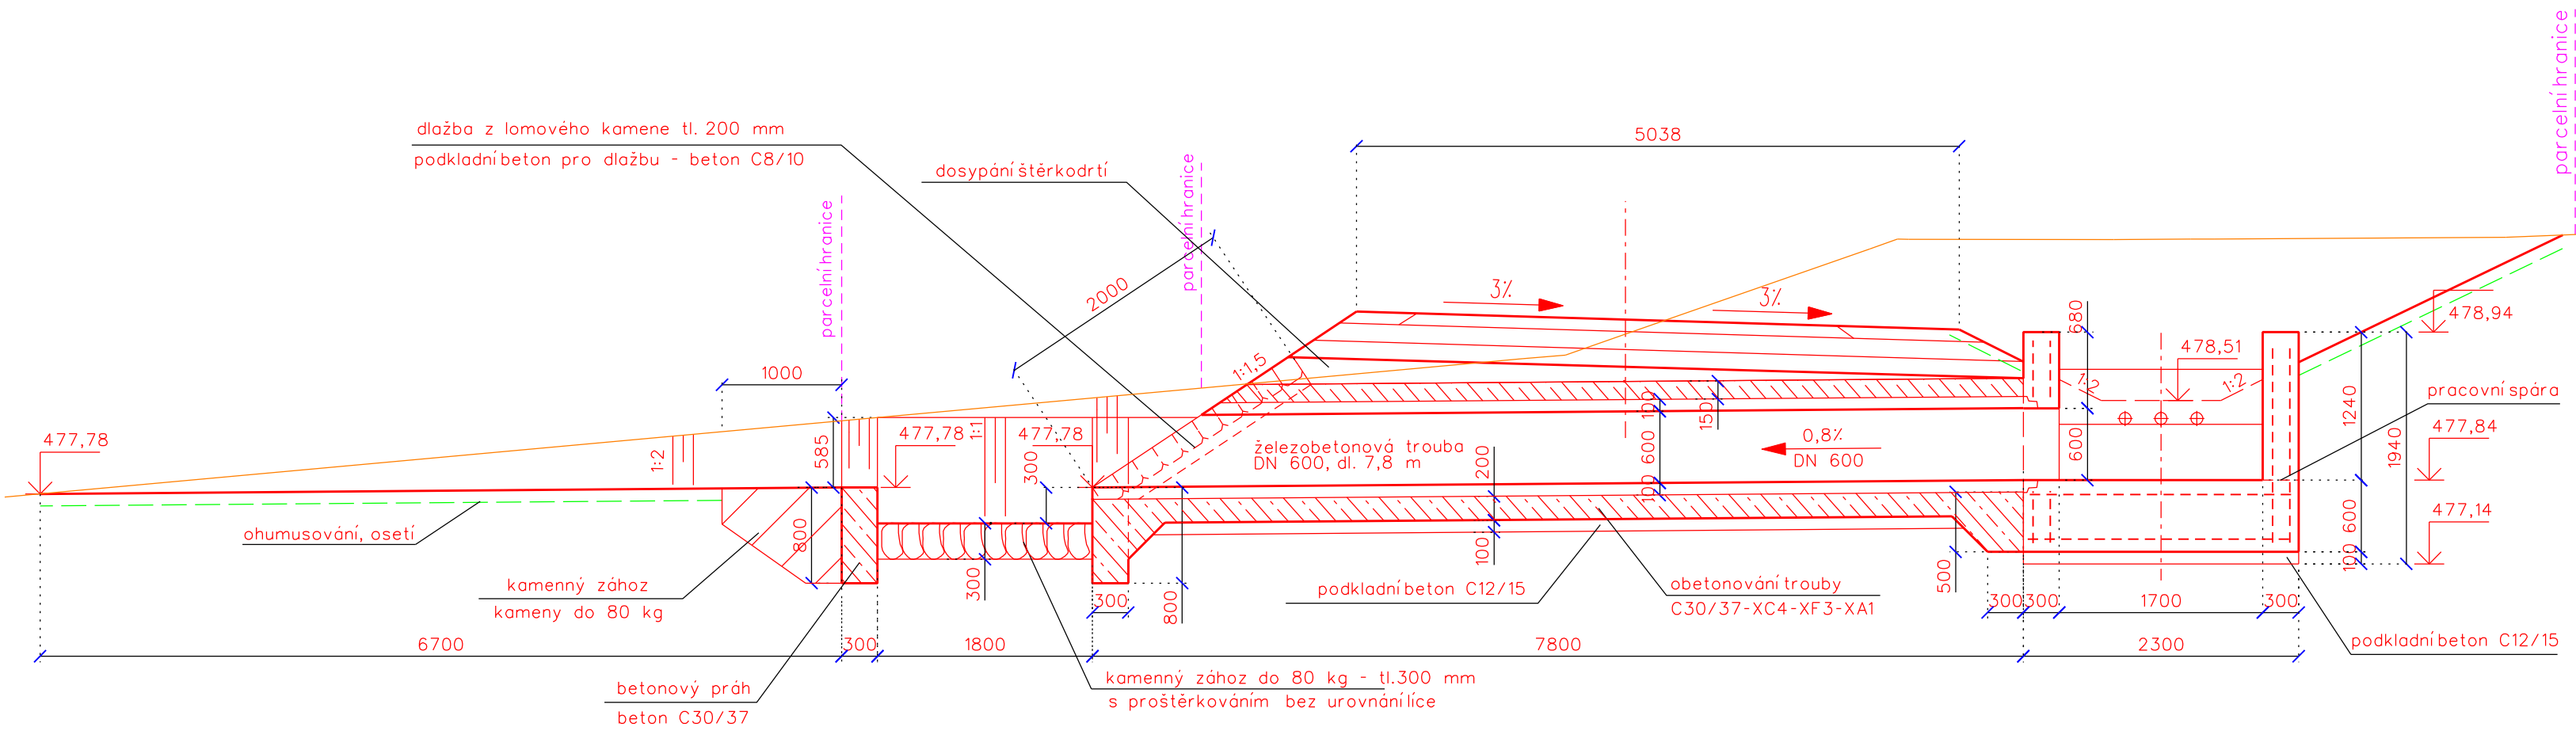


ŘEZ A-A

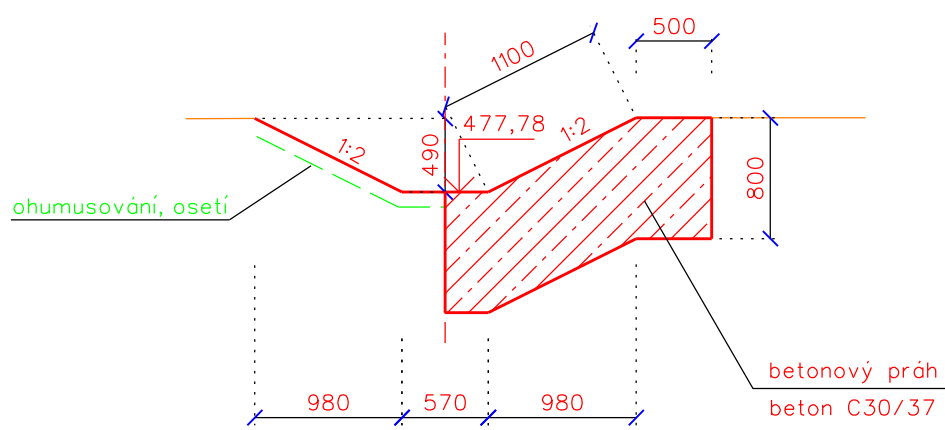


ŘEZ C-C

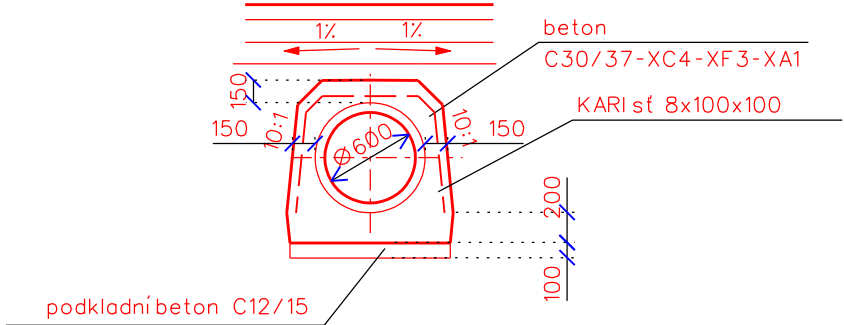


ŘEZ D-D

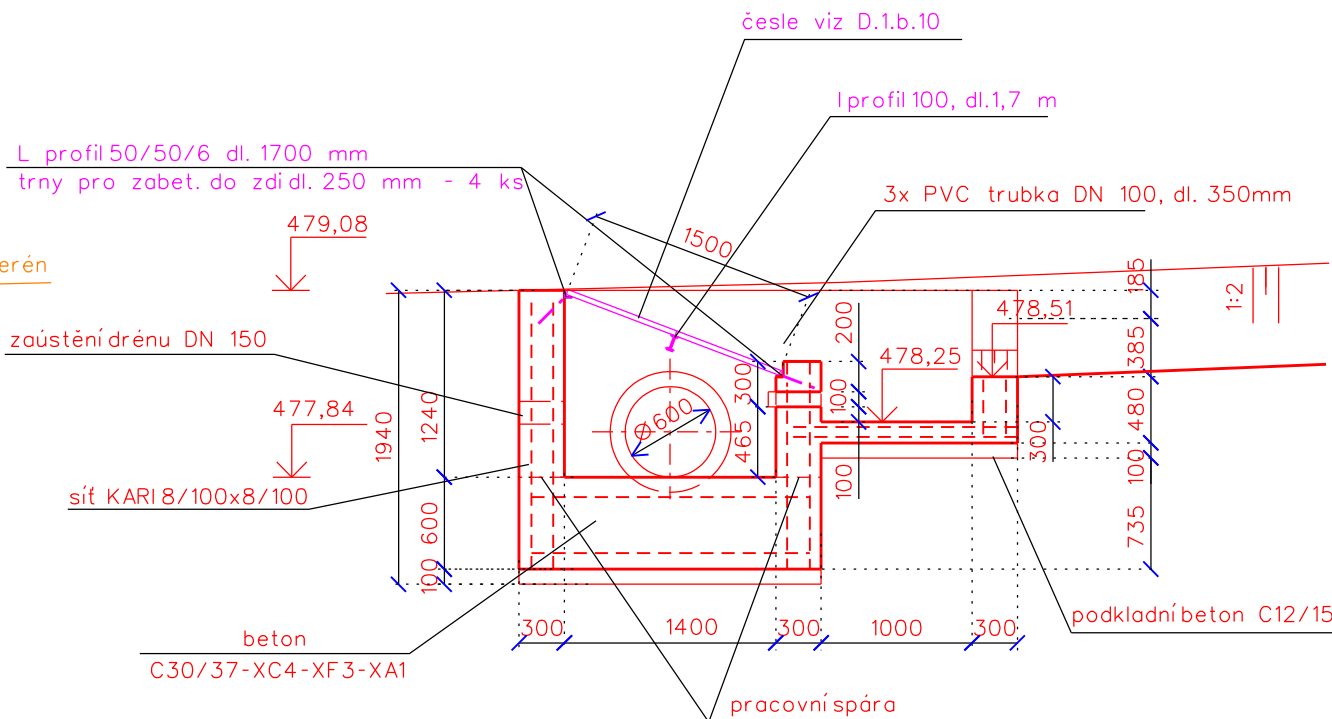

ŘEZ B-B

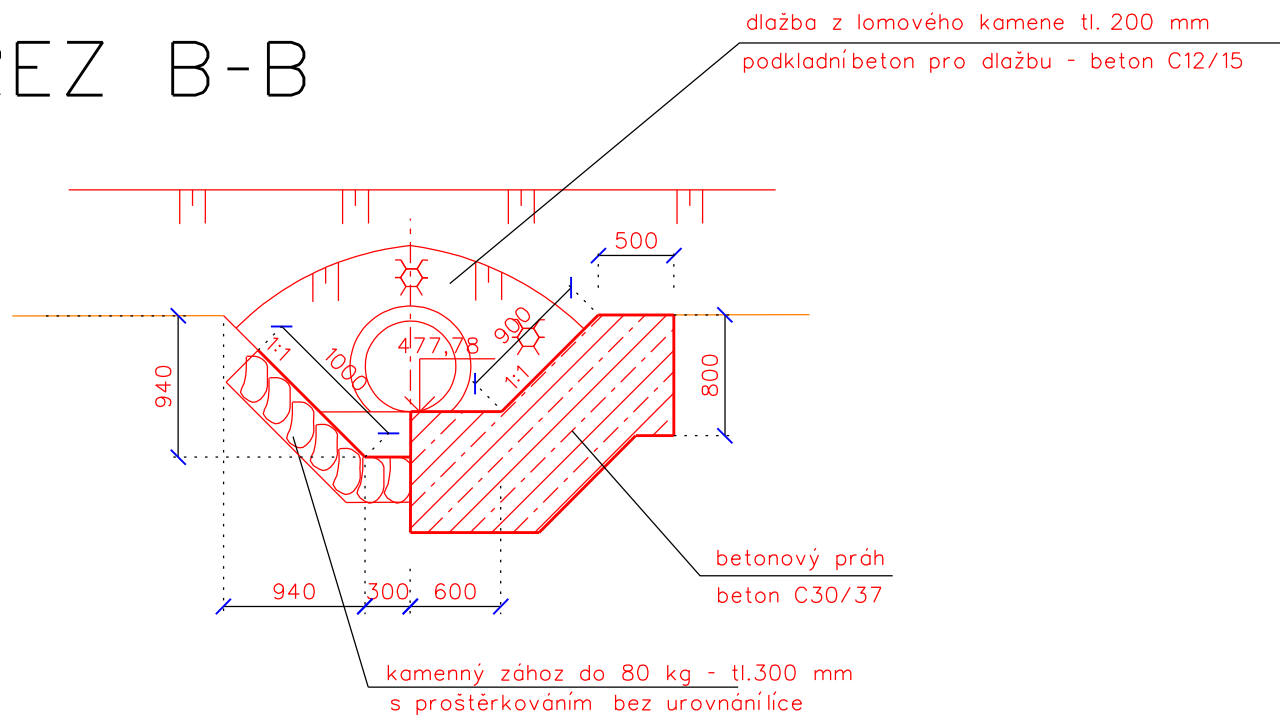

Vypracoval	Zodpov. projektant	Hl. ing. projektu	Vedoucí střediska	 <div>AGPOL s.r.o. Jungmannova 153/12 779 00 Olomouc Česká republika</div>		
Kysela	Ing. Feltl, Ph.D.	Ing. Skácel	Ing. Vaculín, Ph.D.			
Místo stavby	k.ú. Větkovice u Vítkova		Kraj	Moravskoslezský	Počet formátů	8 A4
Investor	SPÚ, Krajský pozemkový úřad pro Moravskoslezský kraj, Pobočka Opava			Datum	12. 2018	
Akce - objekt	Realizace souboru staveb společných zařízení k.ú. Větkovice u Vítkova SO 01 - Hlavní polní cesta HPC 1			Stupeň	DSP + DPS	
Zakázkové číslo				2829 / 040		
Archivní číslo				2829		
Příloha	PROPUSTEK P1, km 0,120			Měřítko	Číslo výkresu	
				1 : 50	D.1.b.7	