




výsadba podél SO 01
IP 7/1, 7/2, 7/3, 7/4

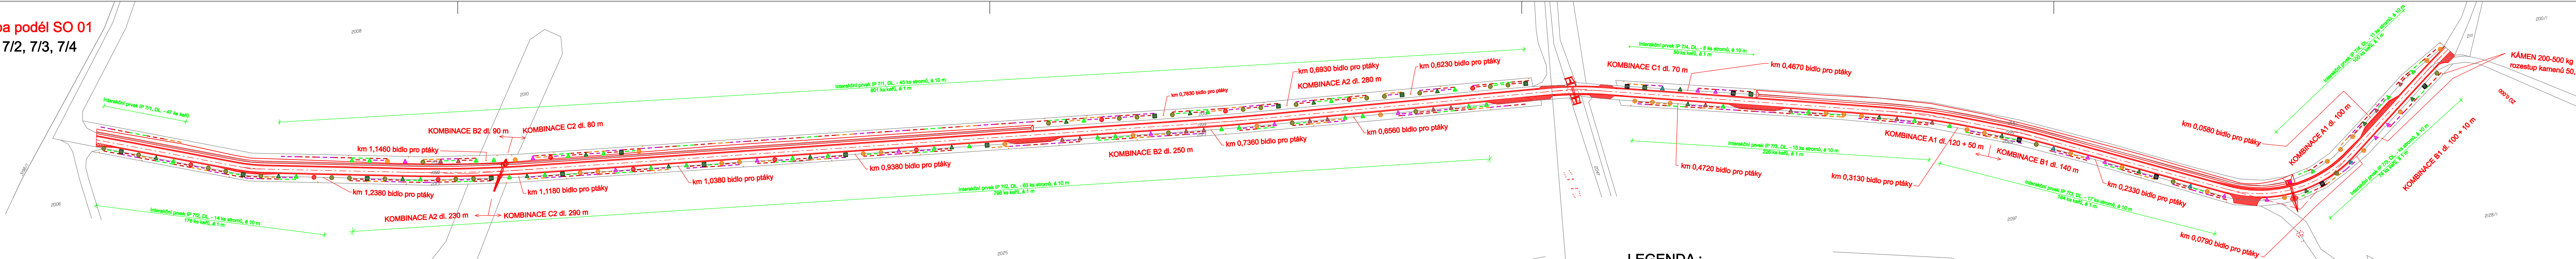

detail výsadby

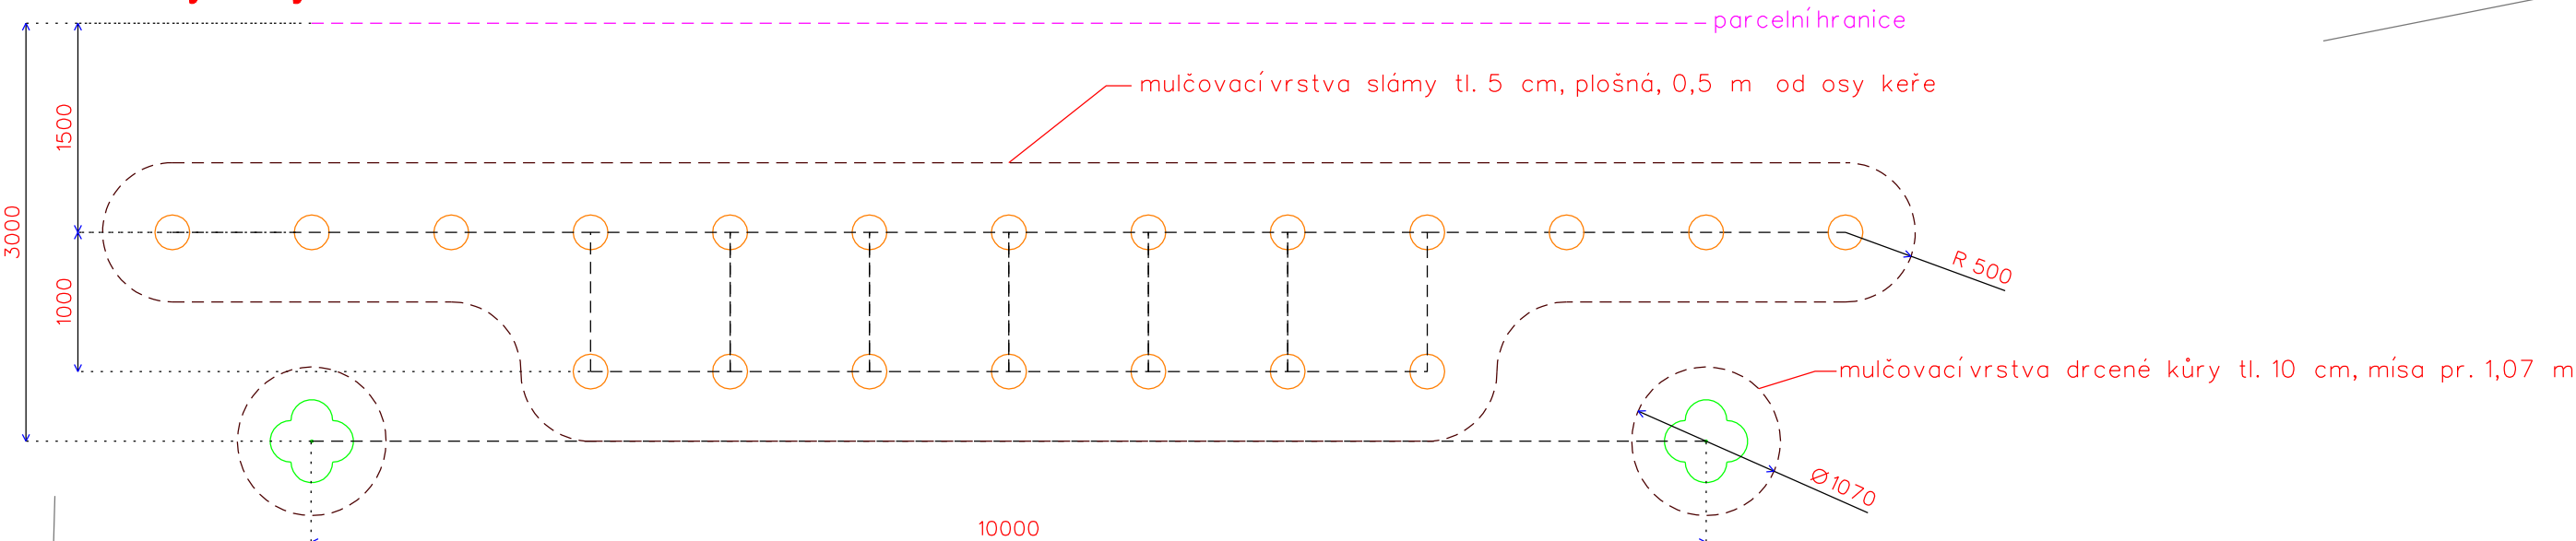


výsadba podél SO 02 a SO 09
IP 22/1, 22/2, 22/3, 22/4, 27

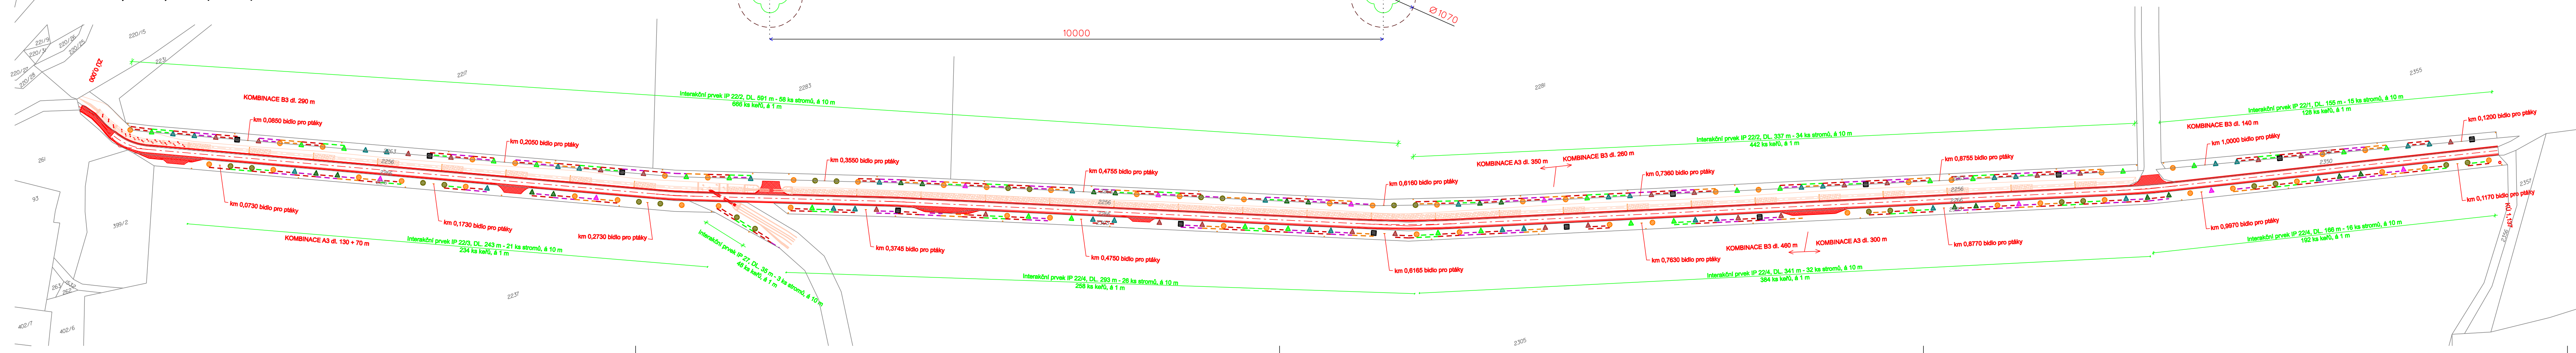

LEGENDA :

- brýza bělokora (Betula pendula)
- buk lesní (Fagus sylvatica)
- dub zimní (Quercus petraea)
- ▲ hrušeň Konference (Pyrus communis 'Konference')
- ▲ jablonoň Jaderňička moravská (Malus domestica 'Jaderňička moravská')
- ▲ javor mléč (Acer platanoides)
- javor klen (Acer pseudoplatanus)
- jeřáb ptáček (Sorbus aucuparia)
- ▲ lípa velkolistá (Tilia platyphyllos)
- ▲ slivoň Durancie (Prunus domestica 'Durancie')
- - - bez červený (Sambucus racemosa)
- - - střemcha obecná (Prunus padus)
- - - hloh obecný (Crataegus laevigata)
- - - růže šípová (Rosa canina)

VÝŠKOVÝ SYSTÉM: BpV
SOUŘADNICOVÝ SYSTÉM: S-JTSK

Vypracoval	Zodpov. projektant	Hl. Ing. projektu	Vedoucí střediska	 AGPOL s.r.o. Jungmannova 153/12 779 00 Olomouc Česká republika		
Ing. Keller, DiS.	Ing. Feltl, Ph.D.	Ing. Skácel	Ing. Vaculín, Ph.D.			
Místo stavby	k.ú. Větkovice u Vítkova		Kraj	Moravskoslezský	Počet formátů	5 A4
Investor	SPÚ, Krajský pozemkový úřad pro Moravskoslezský kraj, Pobočka Opava				Datum	01. 2019
Akce - objekt	Realizace souboru staveb společných zařízení k.ú. Větkovice u Vítkova				Stupeň	DSP + DPS
Příloha	PLÁN VÝSADBY INTERAKČNÍCH PRVKŮ				Zadákové číslo	2829 / 040
					Archivní číslo	2829
					Měřítko	Číslo výkresu C.7.1