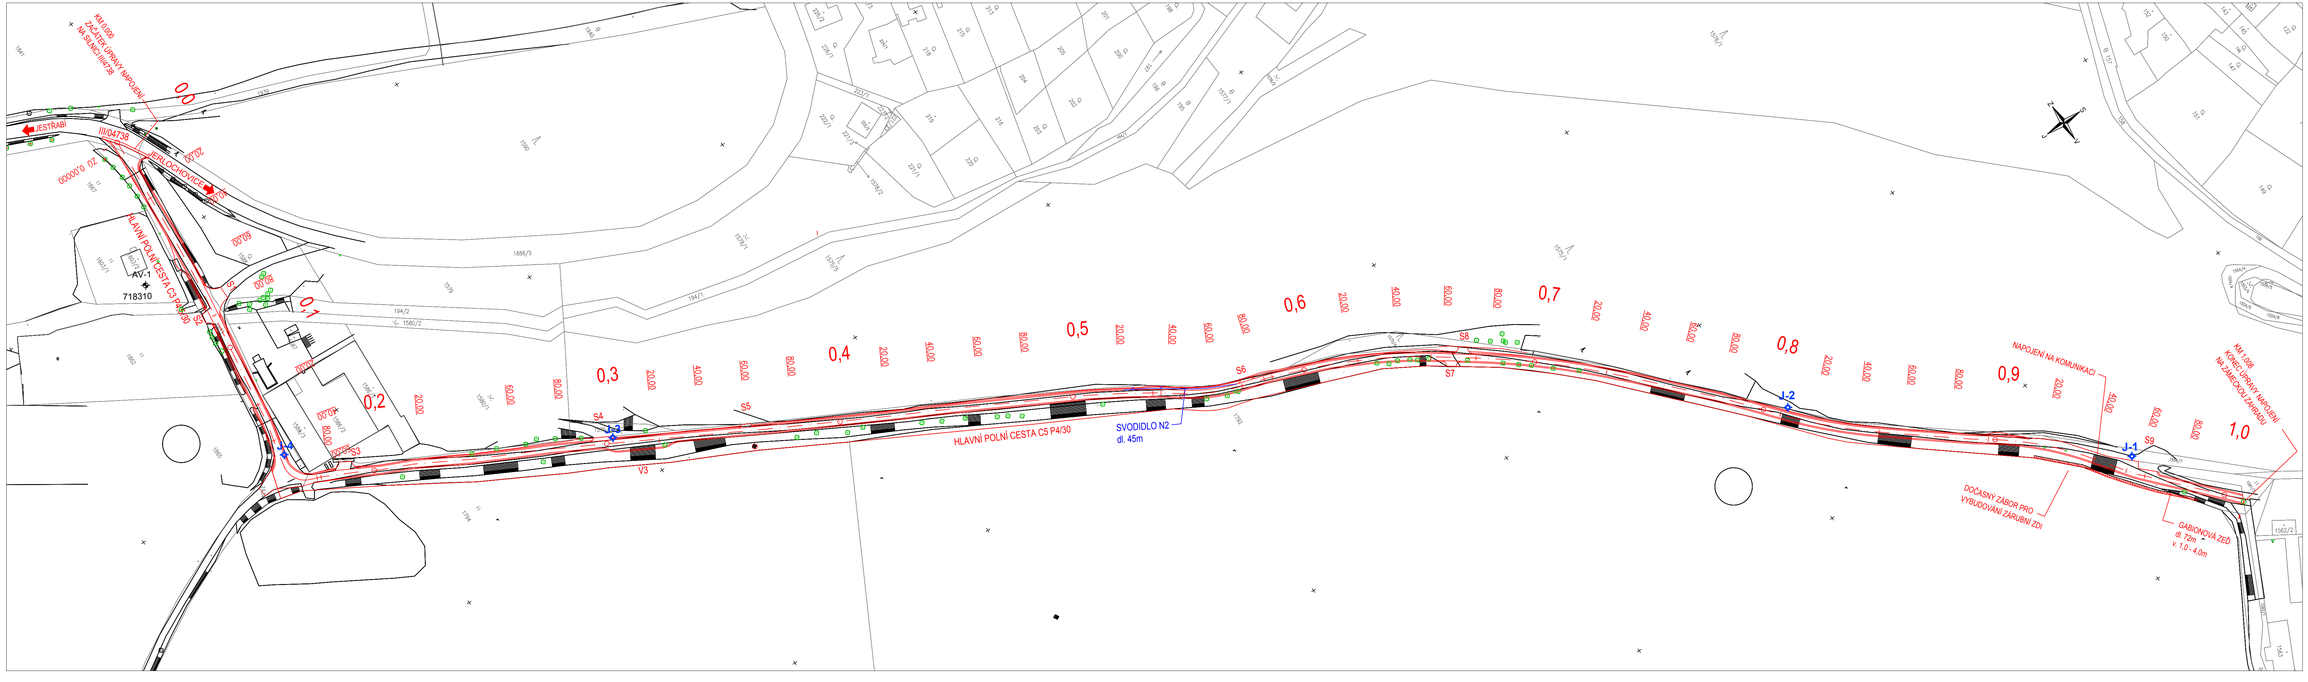
KM 0,000
NA ZAČÁTKU ÚPRAVY NAPOJENÍ
NA SILNICI III/4738
JESTŘABÍ
III/04738
JENIŠOVICE
III/4738
HLAVNÍ POLNÍ CESTA C5 P4/30
AV-1
718310
V1
V2
V3
S1
S2
S3
S4
S5
S6
S7
S8
S9
J-1
J-2
SVODIDLO N2
dl. 45m
NAPOJENÍ NA KOMUNIKACI
DOČASNÝ ZÁBOR PRO
VYBUDOVÁNÍ ZÁRUBNÍ ZDI
GABIONOVÁ ZEĎ
dl. 72m
v. 1,0 - 4,0m
KM 1,098
KONEC ÚPRAVY NAPOJENÍ
NA ZÁMEČKOU ZÁMRSKU
0,0
0,1
0,2
0,3
0,4
0,5
0,6
0,7
0,8
0,9
1,0
1686/5
1686/4
1686/3
1686/2
1686/1
1686/6
1686/7
