


k.ú. Jestřebice u Kokořína

POLNÍ CESTA HC4 S PŘÍKOPEM P4

PŘEHLEDNÁ SITUACEM 1:25 000

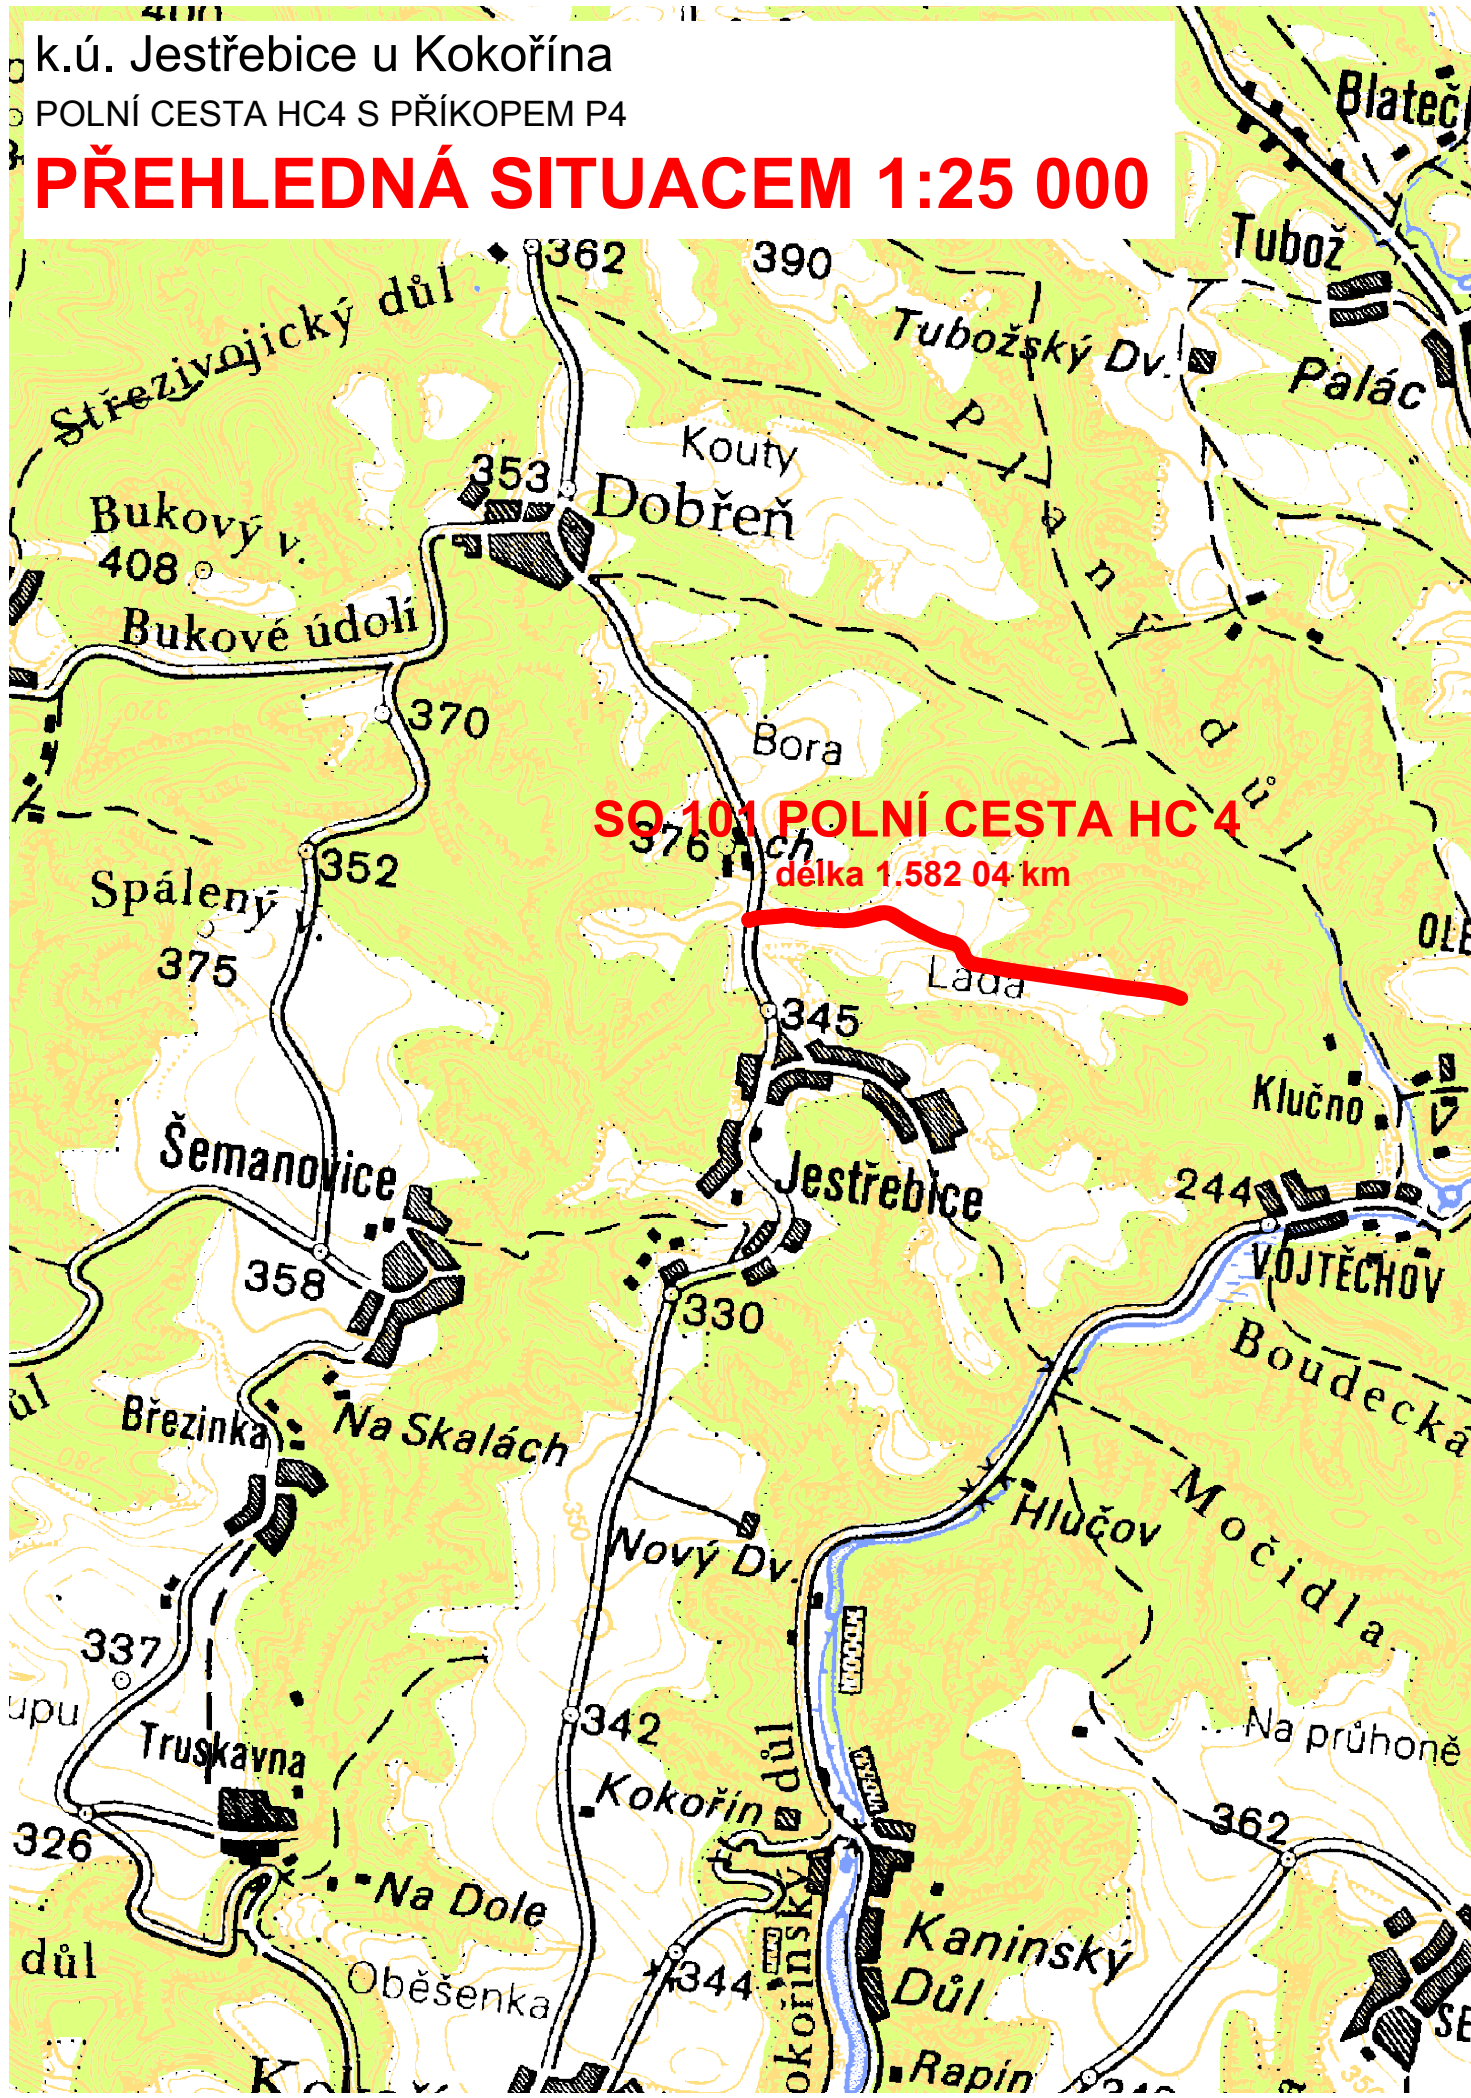


M 1:25 000

BPB

JTSK

6	Pz6	Dz6	Kz6
5	Pz5	Dz5	Kz5
4	Pz4	Dz4	Kz4
3	Pz3	Dz3	Kz3
2	Pz2	Dz2	Kz2
1	Pz1	Dz1	Kz1
REVIZE	POPIS	DATUM	SCHVÁLIL

Sweco Hydroprojekt a.s. - Divize České Budějovice Zátkovo nábreží 7, 370 21 Č. Budějovice; c.budejovice@sweco.cz; www.sweco.cz				<div>SWECO</div> <div>Sustainable engineering and design</div>	
VYPRACOVAL		HIP	J. Kubíková, DiS.	T. KONTROLA	M. Pešek, DiS.
PROJEKTANT	J. Kubíková, DiS.	ŘEDITEL DIVIZE	Ing. P. Niedlová	DATUM	09/2016
OBJEDNATEL	ČR SPÚ - KPÚ pro Středočeský kraj - pobočka Mělník			OKRES	Mělník
AKCE: <div>Polní cesta HC 4 s příkopem P4</div> <div>Interakční prvek IP 20</div> <div>k.ú. Jestřebice u Kokořína</div>				ČÍSLO ZAKÁZKY	41-6131-01
				STUPEŇ	DPS
				FORMÁT	A4
				MĚŘITKO	1:25 000
				ARCHIVNÍ ČÍSLO	-
ČÁST STAVBY	SOUHRNNÉ ŘEŠENÍ STAVBY			SO/PS	SO 101, 301, 801
PŘÍLOHA: <div>PŘEHLEDNÁ SITUACE</div>				ČÍSLO PŘÍLOHY	<div>B.1</div> <div>ver</div> <div>rev</div>

Tato dokumentace včetně všech příloh (s výjimkou dat poskytnutých objednatelem) je duševním vlastnictvím akciové společnosti Sweco Hydroprojekt a.s. Objednatel této dokumentace je oprávněn ji využít k účelům vyplývajícím z uzavřené smlouvy bez jakéhokoliv omezení. Jiné osoby (jak fyzické, tak právnické) nejsou bez předchozího výslovného souhlasu objednatele oprávněny tuto dokumentaci ani její části jakkoli využívat, kopírovat (ani jiným způsobem rozmnožovat) nebo zpřístupnit dalším osobám.
Poznámka: Podpisy zpracovatelů jsou připojeny pouze k výtisku číslo 01 nebo originálu přílohy (matrici).