POVRCH: OSTATNÍ PLOCHA

KATASTRÁLNÍ ÚZEMÍ: OSTRÝ KÁMEN

LEGENDA TYPŮ ČAR
- TERÉN
- NIVELETA
- KCE KOMUNIKACE
- ODVODNĚNÍ
- TRASA ČEZ Distribuce a.s.
- TRASA CETIN

SKLONOVÉ POMĚRY

VEŠKERÁ PODZEMNÍ VEDENÍ JE NUTNO VYTYČIT PŘED ZAHÁJENÍM STAVBY !!!

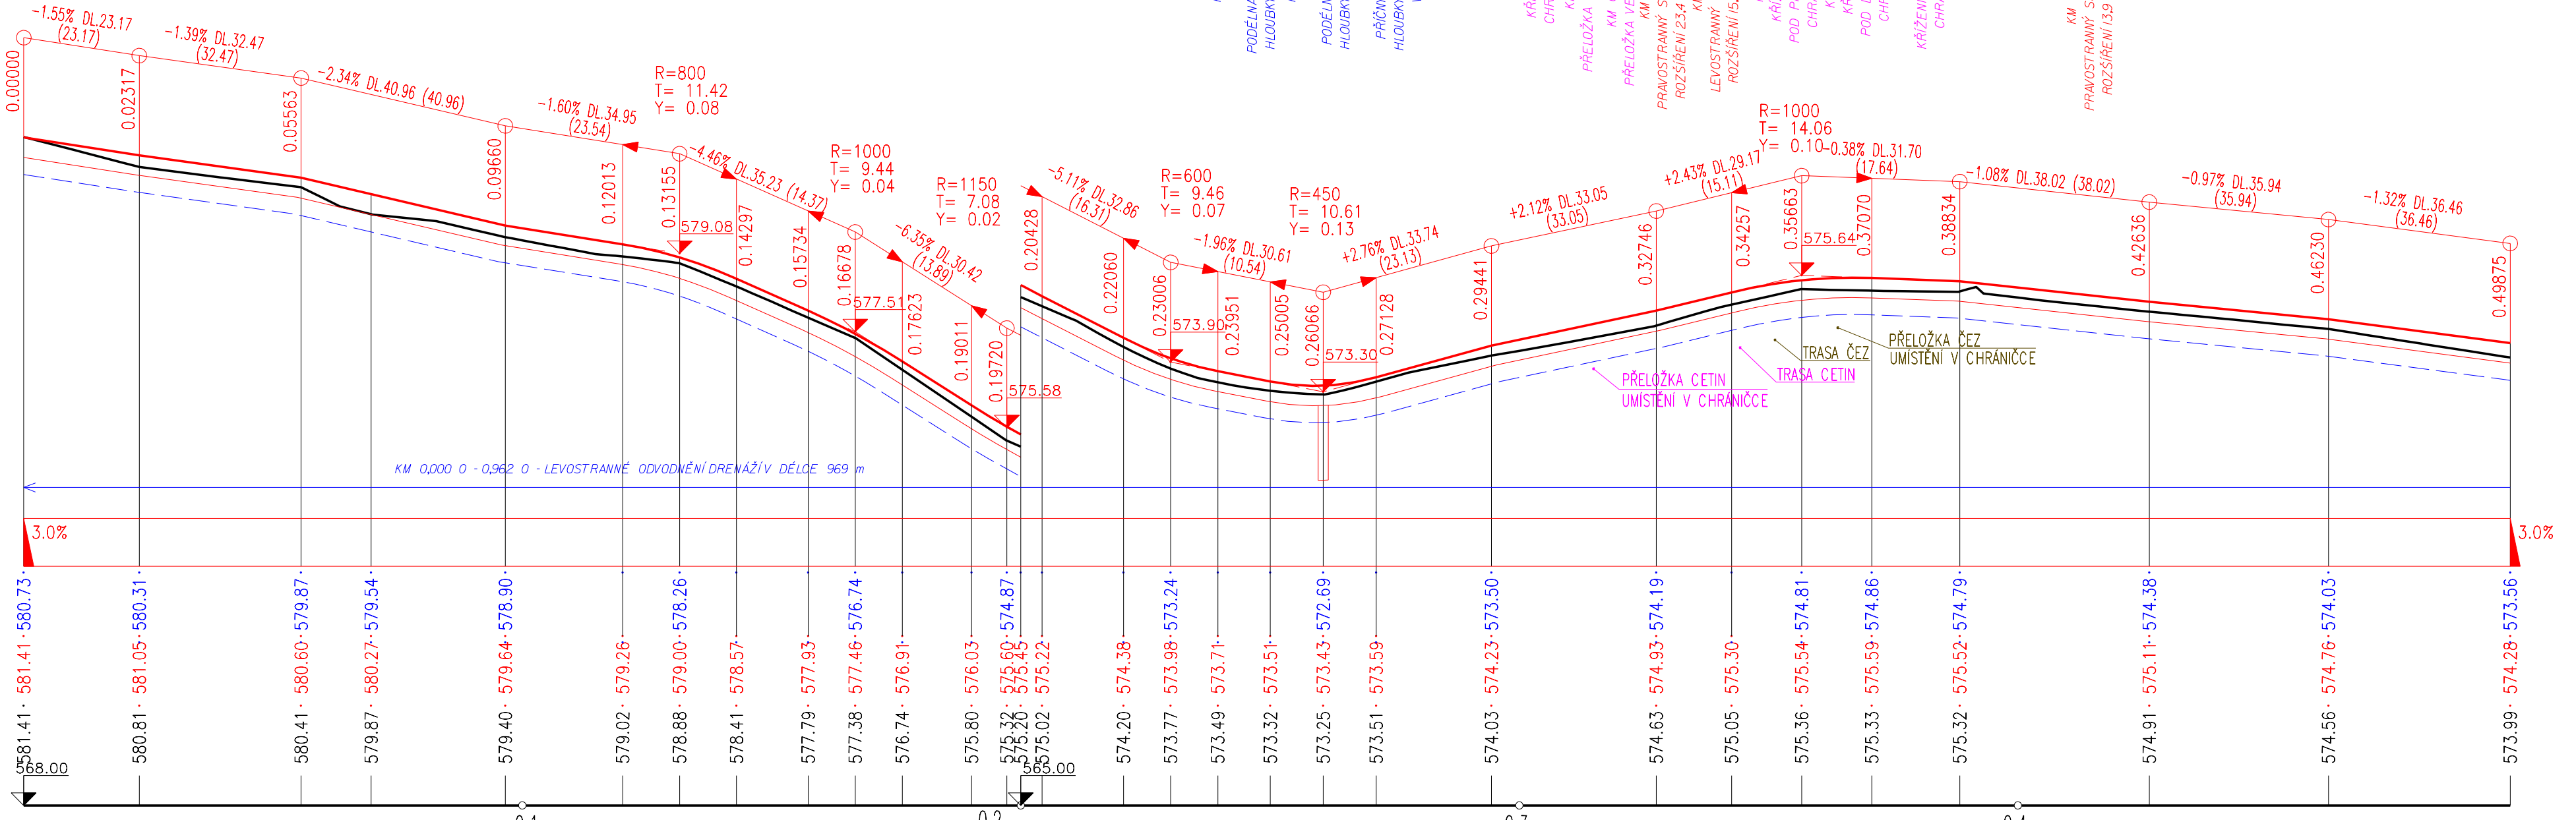

ZMĚNA PŘÍČNÉHO SKLONU VOZOVKY

KÓTY DNA ODVODNĚNÍ

KÓTY NIVELETY

KÓTY TERÉNU

SROVNÁVACÍ ROVINA: 568.00 / 565.00

STANIČENÍ

Výškový systém Bpv

ČÍSLA PŘÍČNÝCH ŘEZŮ	1	2	3	4	5	6	7	8	9	10	11	12	13	14	15	16	17
STANIČENÍ	0.00	23.17	55.63	69.69	96.60	20.13	31.55	42.97	57.34	66.78	76.23	90.11	97.20	4.28	20.60	30.06	39.51	50.05	60.66	71.28	94.41	27.46	42.57	56.63	70.70	88.34	26.36	62.30	98.75
VZDÁLENOSTI PŘÍČNÝCH ŘEZŮ		23.17	32.47	14.05	26.91	34.95	35.23	30.42	32.86	30.61	33.74	33.05	29.17	31.70	38.02	35.94	36.46												

KONSTRUKCE KOMUNIKACE: VIZ VZOROVÉ ŘEZY PŘÍLOHA C.1.2.1 PODROBNÁ SITUACE

SMĚROVÉ POMĚRY

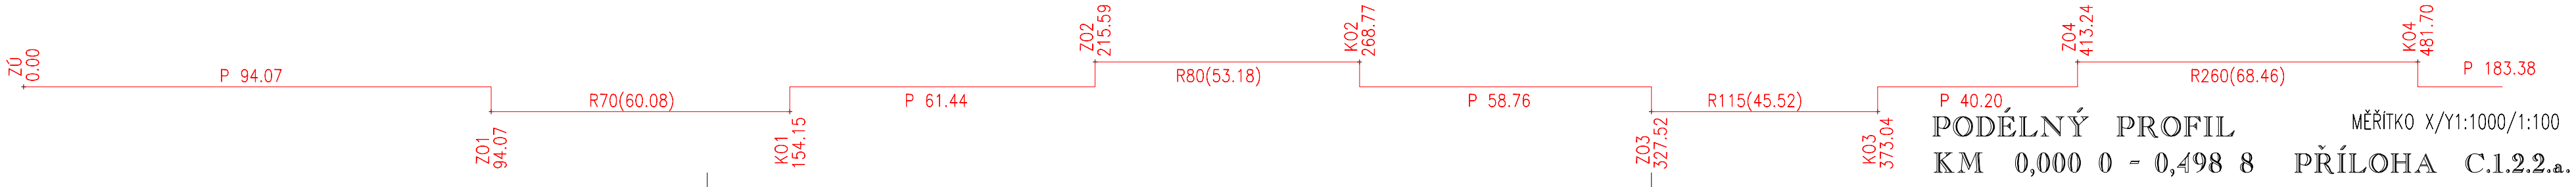

PODÉLNÝ PROFIL

KM 0,000 0 - 0,498 8

MĚŘÍTKO X/Y1:1000/1:100

PŘÍLOHA C.1.2.2.a.