

POVRCH
KATASTRÁLNÍ ÚZEMÍ

- LEGENDA TYPŮ ČAR
- TERÉN
 - NIVELETA
 - KCE KOMUNIKACE
 - ODVODNĚNÍ

VEŠKERÁ PODZEMNÍ
VEDENÍ JE NUTNO VYTÝČIT
PŘED ZAHÁJENÍM
STAVBY !!!

SKLONOVÉ POMĚRY

ZMĚNA PŘÍČNÉHO SKLONU
VOZOVKY

KÓTY DNA ODVODNĚNÍ

KÓTY NIVELETY

KÓTY TERÉNU
SROVNÁVACÍ ROVINA
STANIČENÍ

ČÍSLA PŘÍČNÝCH ŘEZŮ
VZDÁLENOSTI PŘÍČNÝCH ŘEZŮ
KONSTRUKCE KOMUNIKACE

SMĚROVÉ POMĚRY

OSTATNÍ PLOCHA
OSTRÝ KÁMEN

KM 0,694 4 - 0,722 4
PRAVOSTRANNÉ ROZŠÍŘENÍ SE SJEZDEM
DĚLKA 14 m, ŠÍŘKA 28,0 m
ROZŠÍŘENÍ 27,0 m² - NABĚHOVÉ KLINY 5,4 m² (1:3)


KM 0,891 3 - 0,947 9
ROZŠÍŘENÍ V OBLOUCÍCH
NABĚHOVÉ KLINY 140

KM 0,911 8 - 0,921 0
PRAVOSTRANNÝ SJEZD, DĚLKA 0,8 m, ŠÍŘKA 9,2 m
ROZŠÍŘENÍ 67 m² - NABĚHOVÉ KLINY 0,4 m²

KM 0,927 9 - 0,938 5
LEVOSTRANNÝ SJEZD, DĚLKA 0,7 m, ŠÍŘKA 10,6 m
ROZŠÍŘENÍ 45 m² - NABĚHOVÉ KLINY 0,4 m²

ZASAKOVACÍ JIMKA 5x1,6 m
HLOUBKY 1,8 m, VÝPLŇ ŠD 63-125 mm

KM 0,962 0
ROZŠÍŘENÍ 26,0 m²
KONEC ÚSEKU C12, NAPojENÍ NA STÁVAJÍCÍ POJILNÍ CESTY

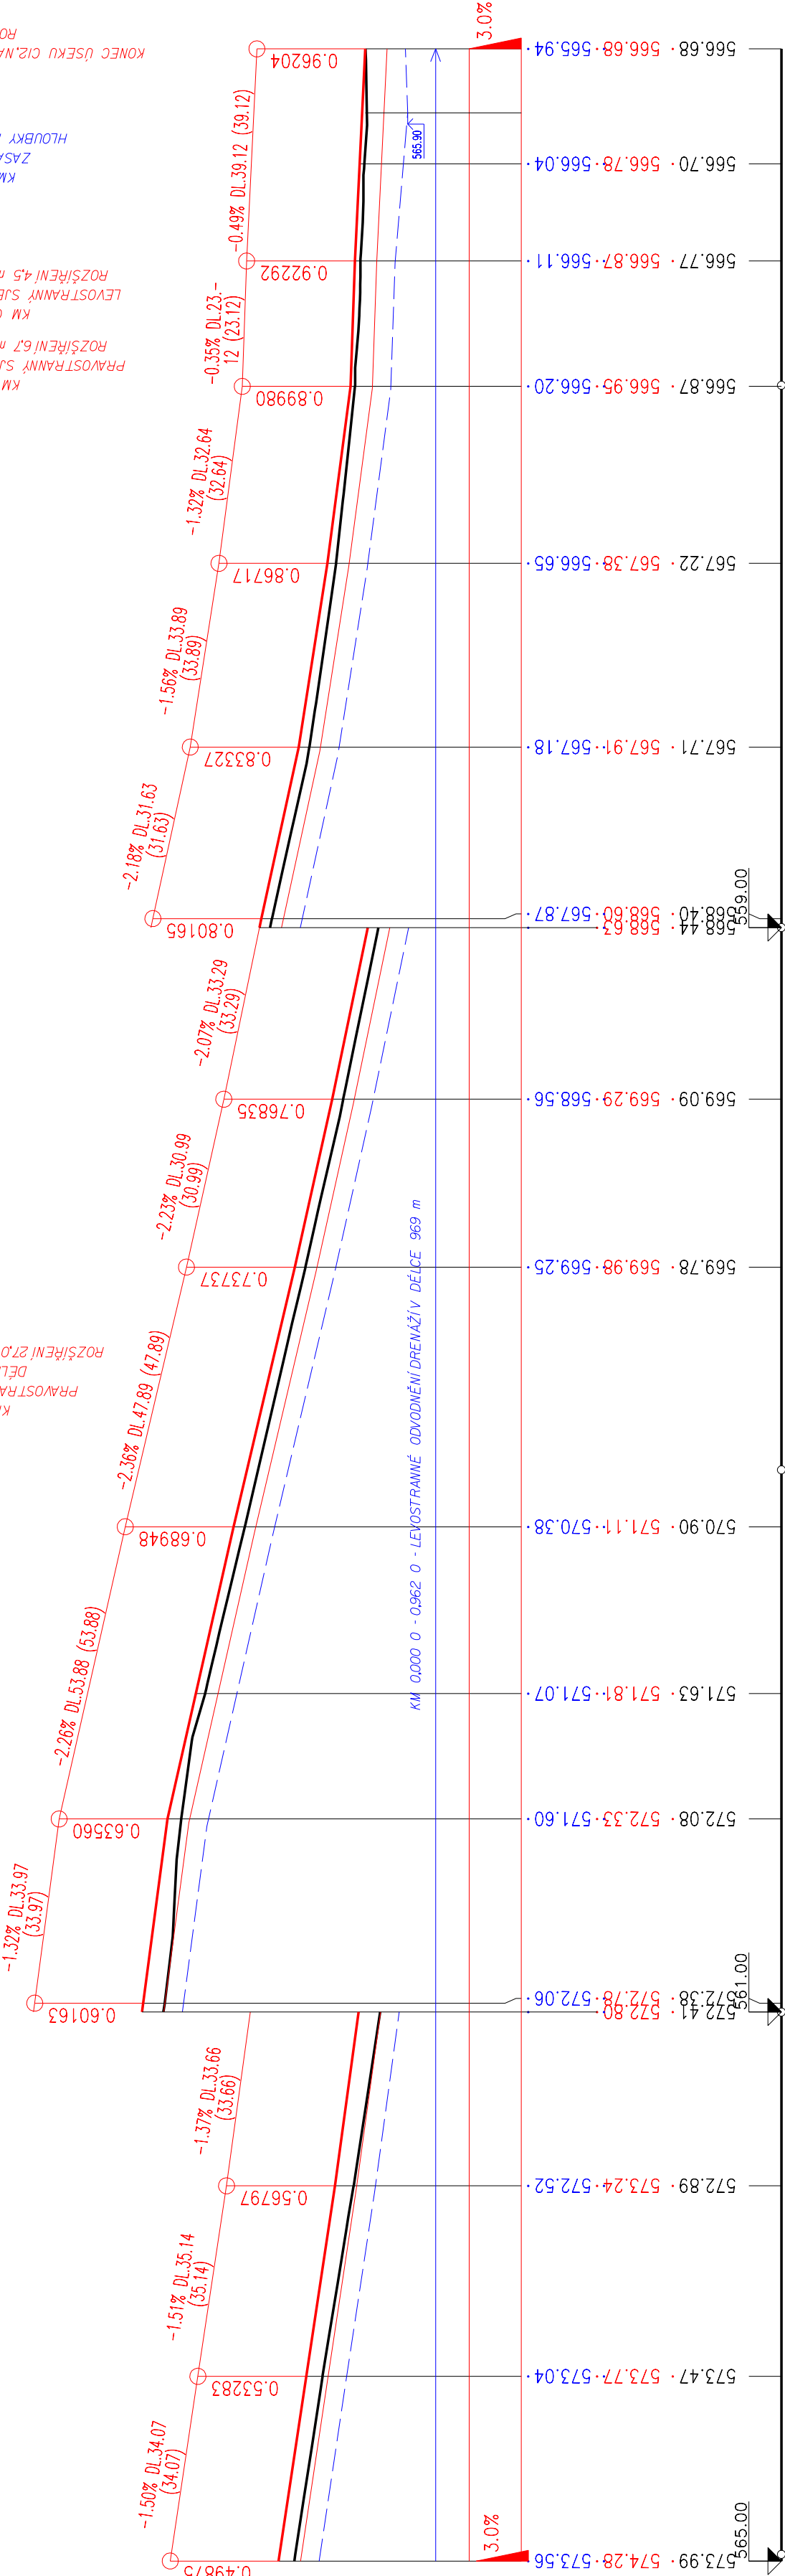

VIZ VZOROVÉ ŘEZY PŘÍLOHA C.1.2.1 PODROBNÁ SITUACE