



PROPUSTEK V KM 0,185
PODÉLNÝ ŘEZ 1:50

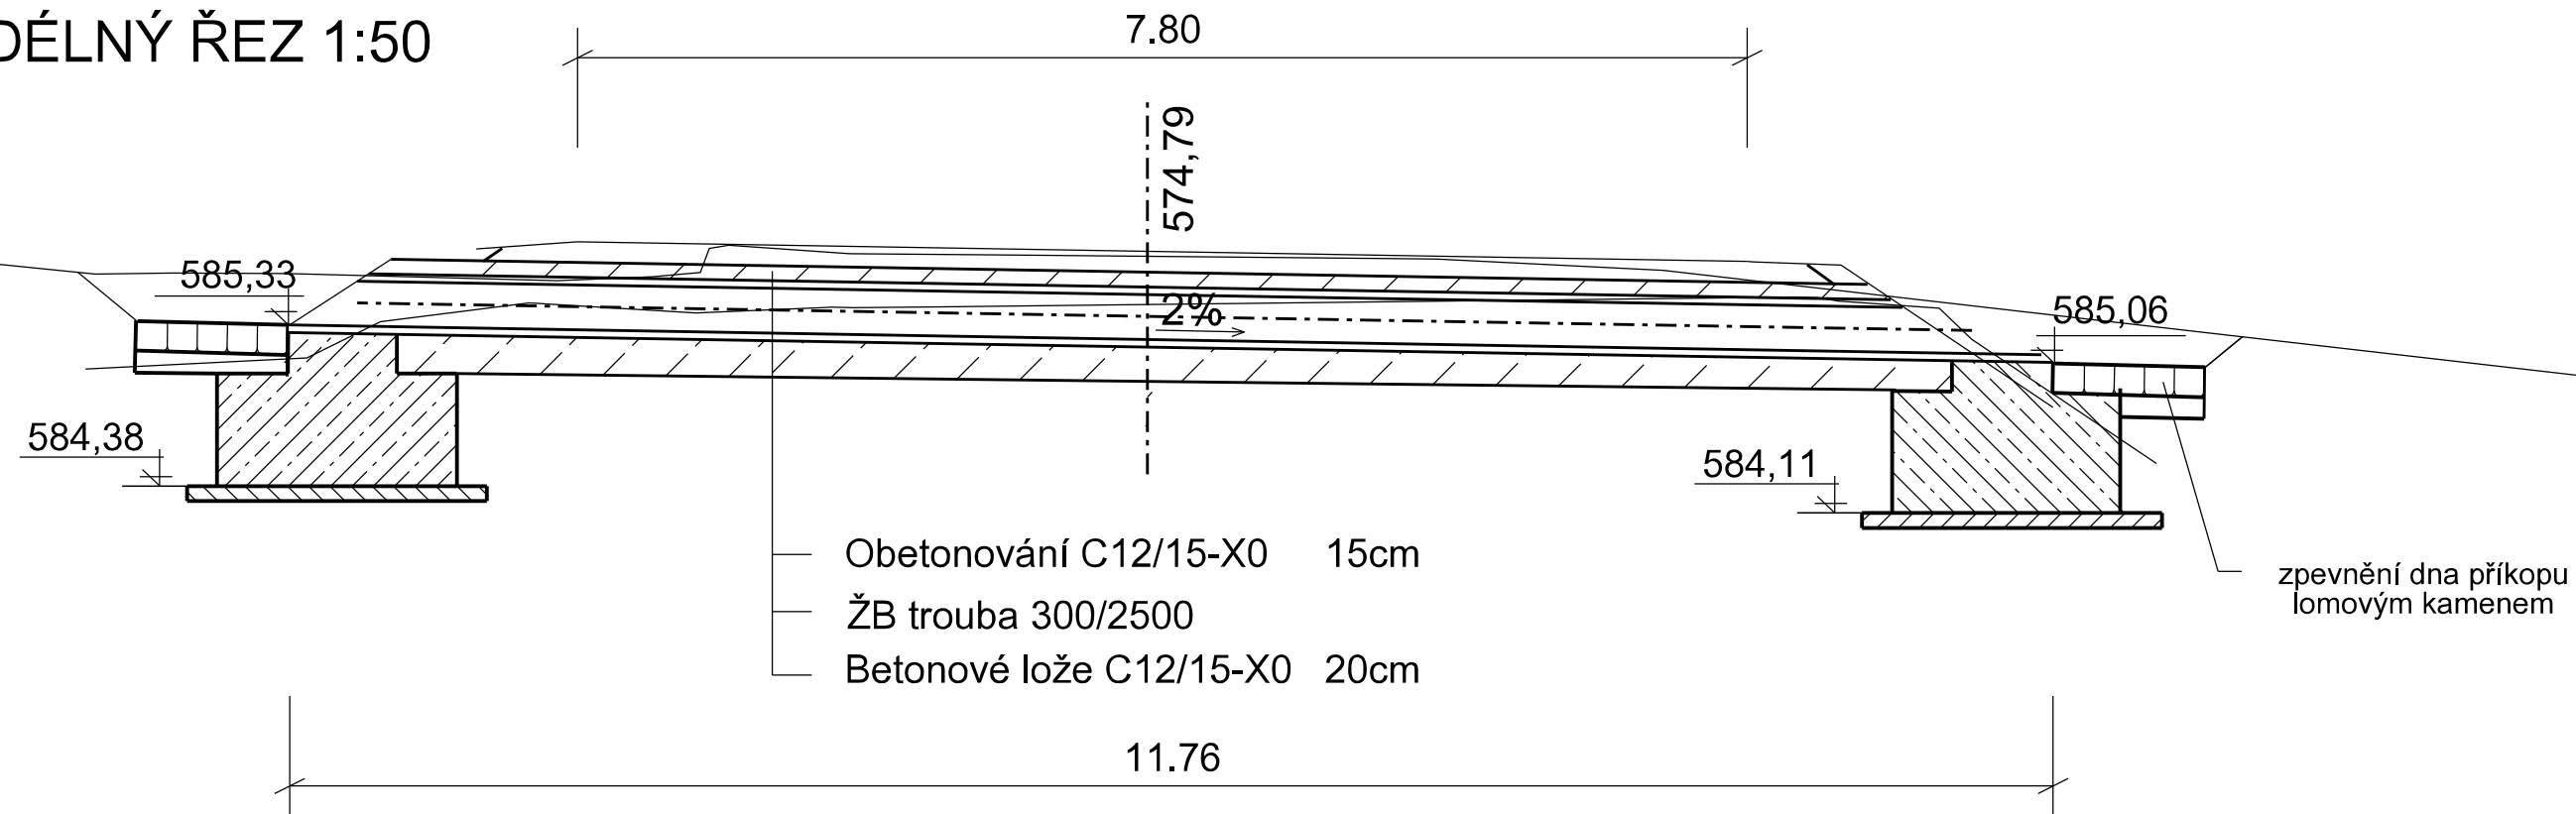

PŘÍČNÝ ŘEZ 1:25

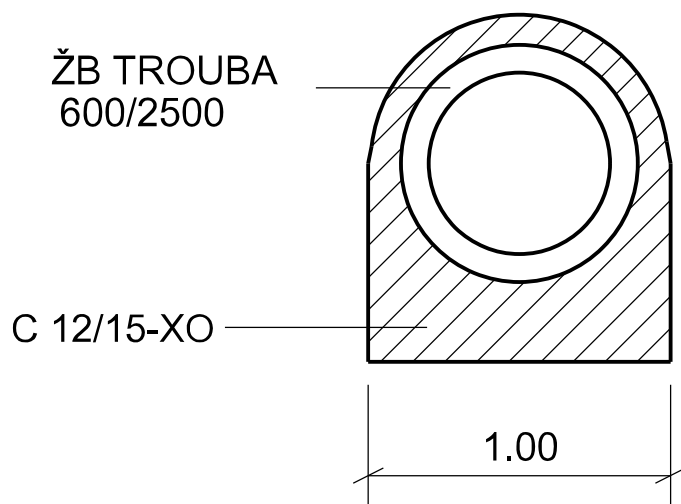

Akce:		APC SILNICE	
Stavba polních cest HC6, a HC9 a protierozních prvků k.ú. Proseč-Obořiště Dokumentace pro stavební povolení a realizaci D.2 SO 102 Polní cesta HC9a - 1. část		Zakázka číslo: 921/2021	
		Datum: 11/2021	
		HIP: Ing. Rambousek Martin	
Investor: Státní pozemkový úřad, Krajský pozemkový úřad Kraj Vysočina Pobočka Pelhřimov		Projektant: Ing. Lucie Mikulášková	
VÝKRES PROPUSTKU		Měřítko: -	Výkres č. D.2.9