

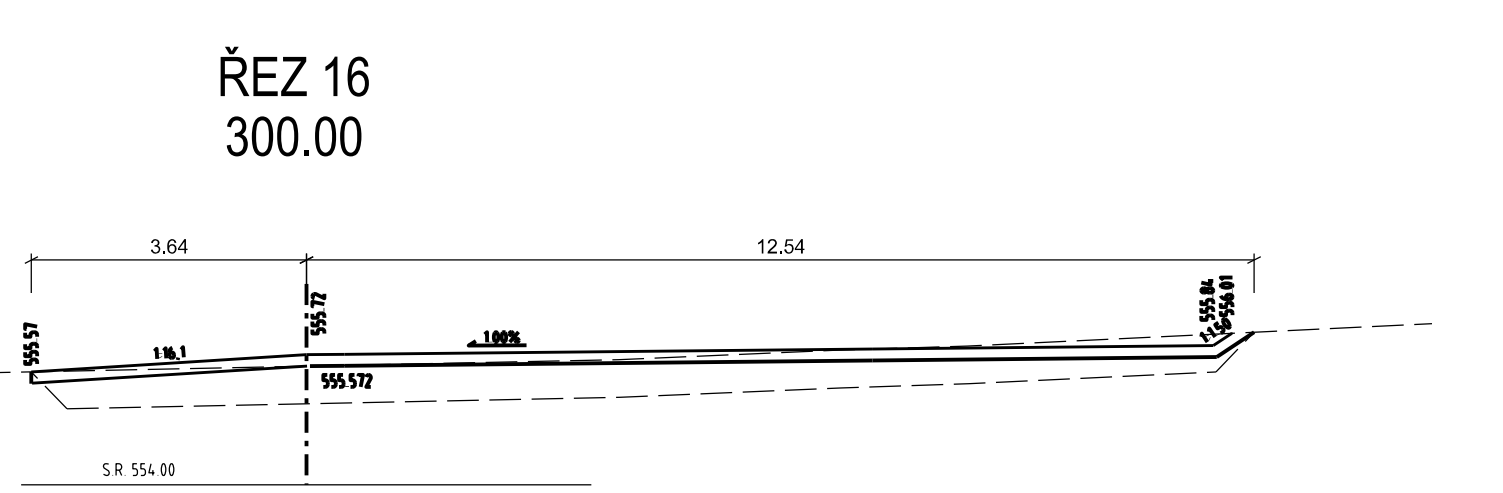
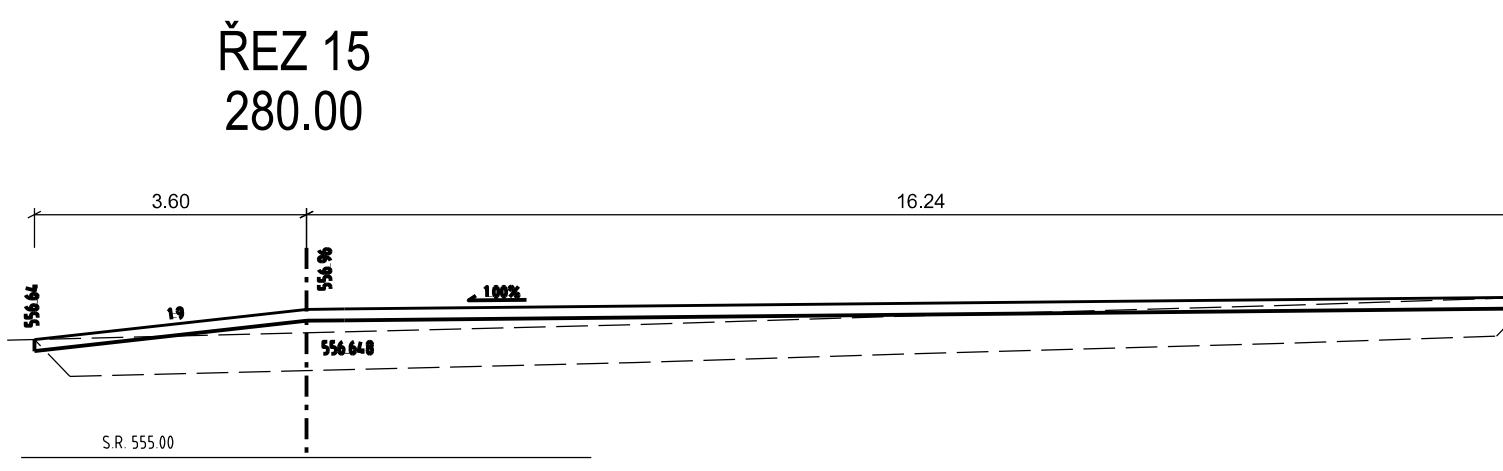
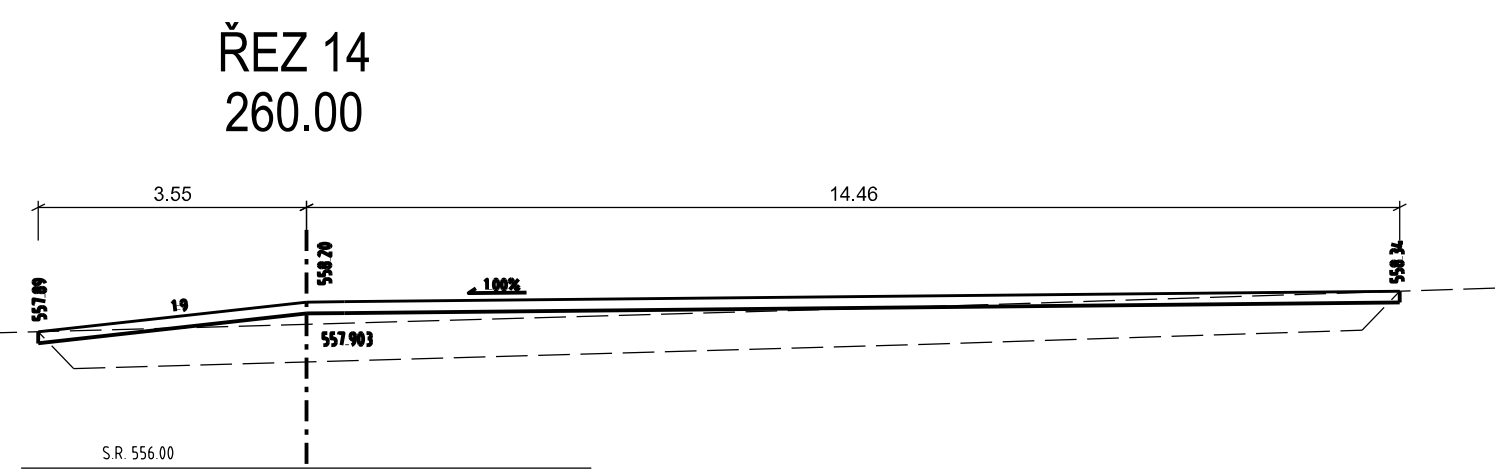
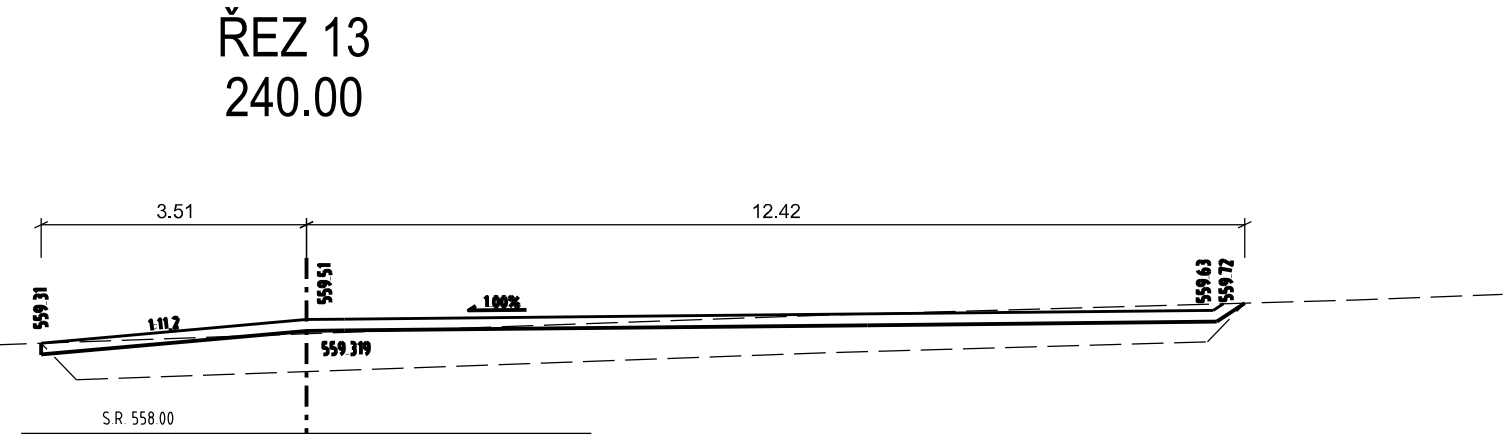
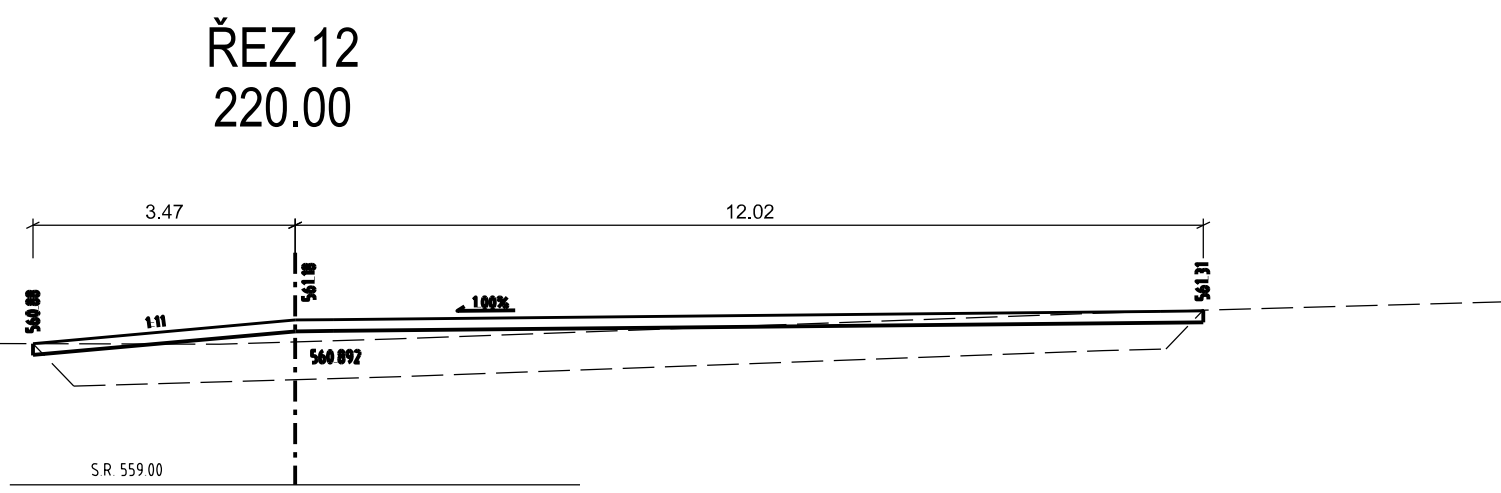
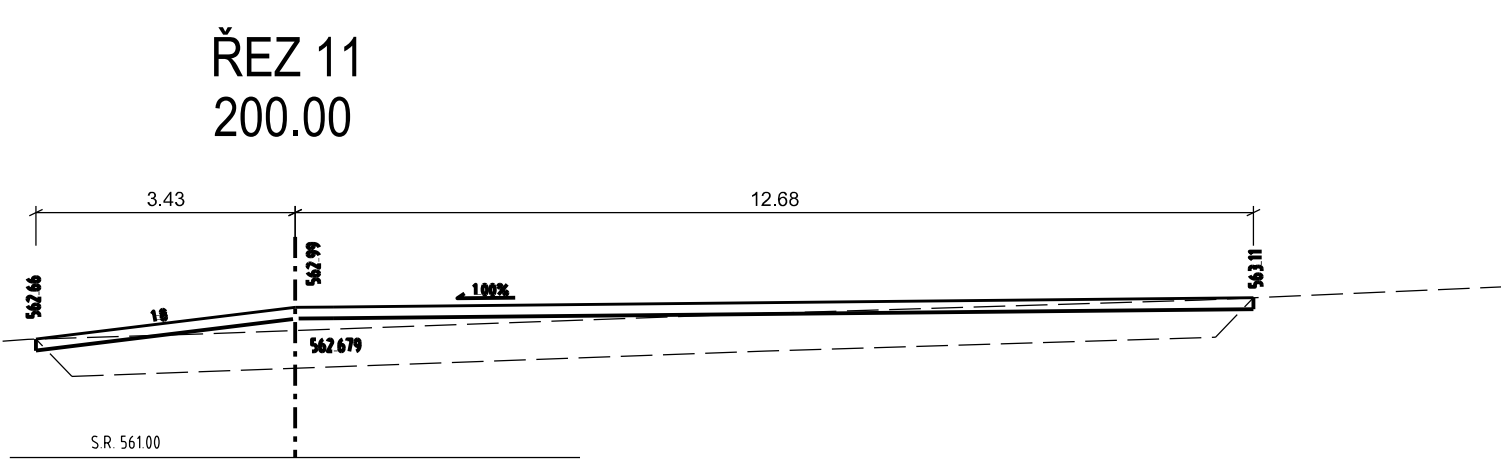
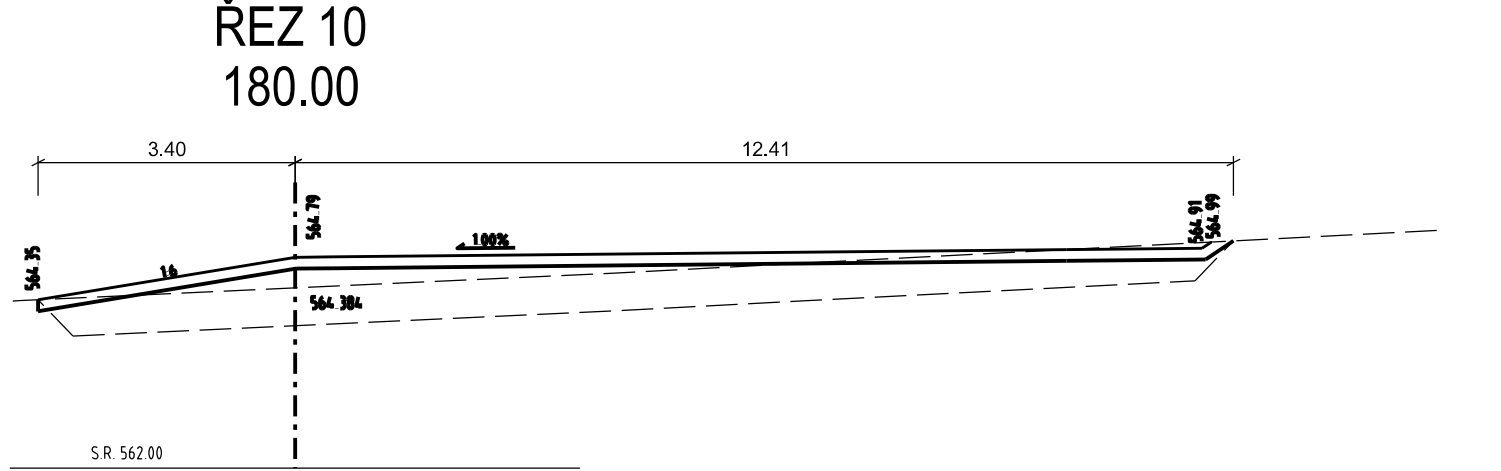
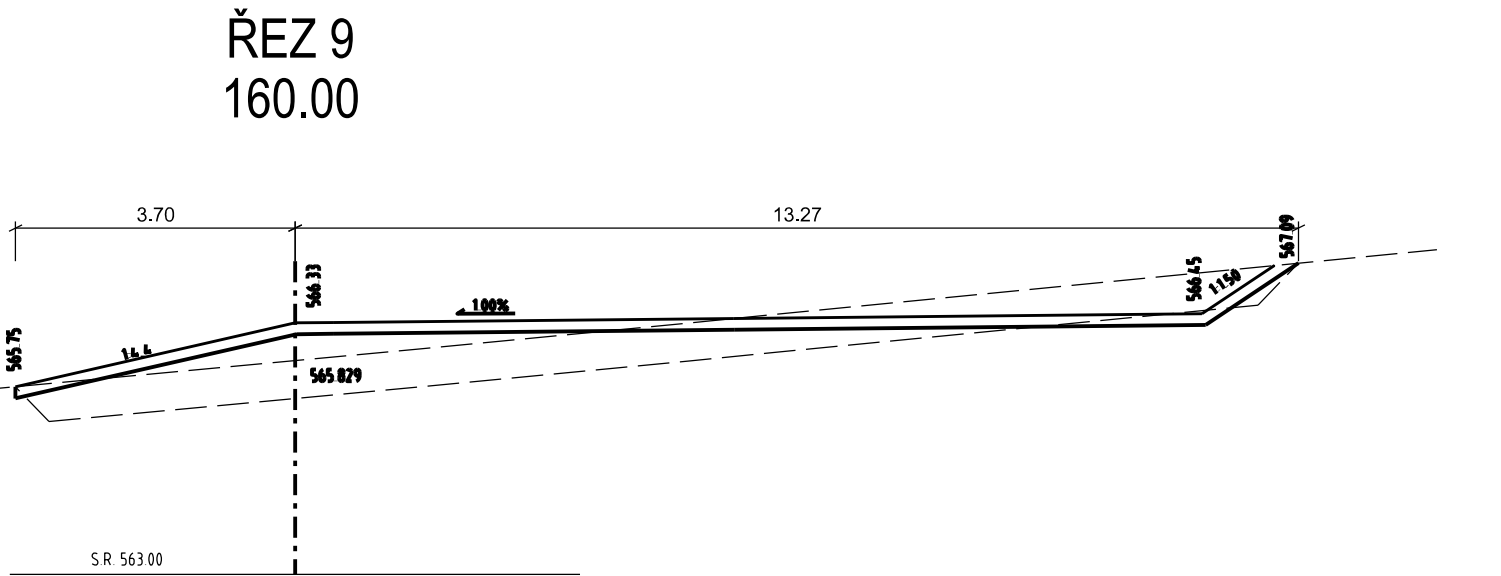
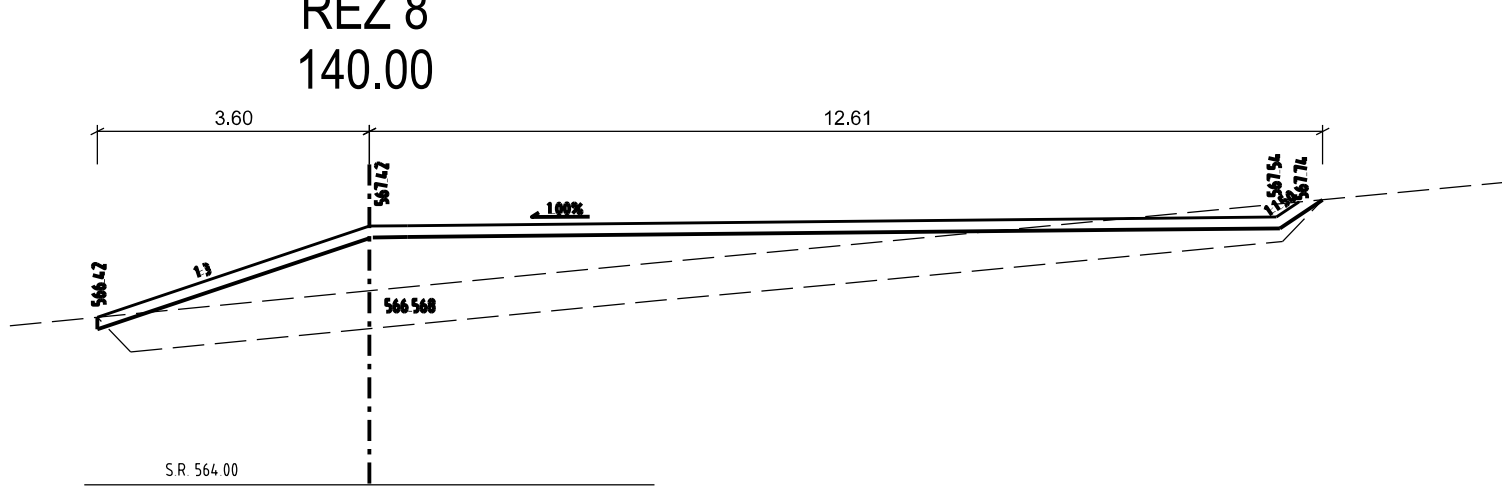
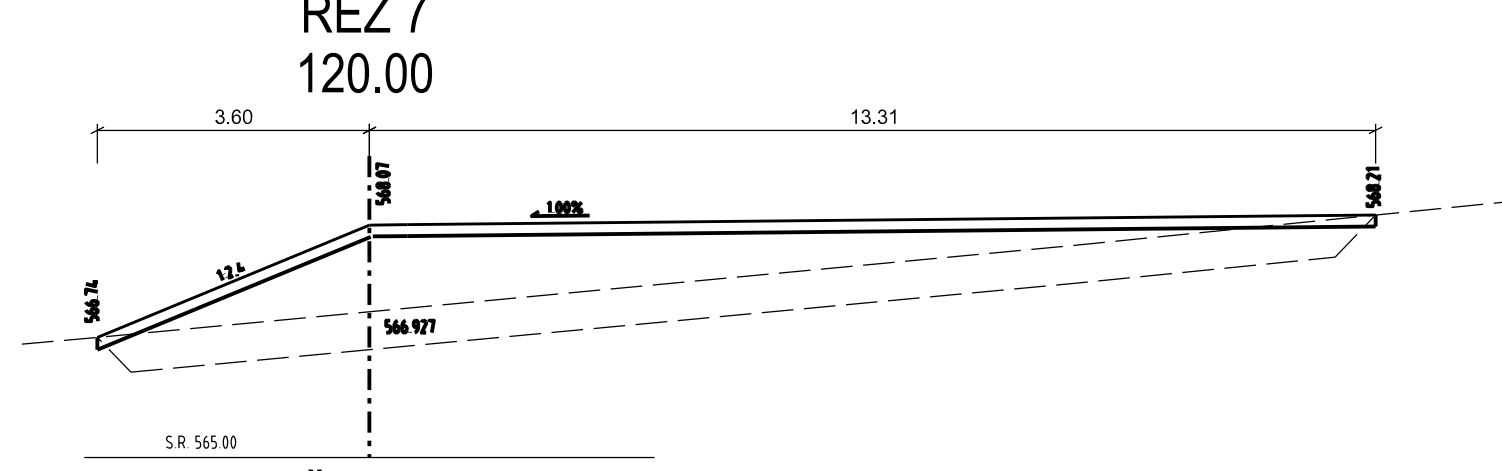
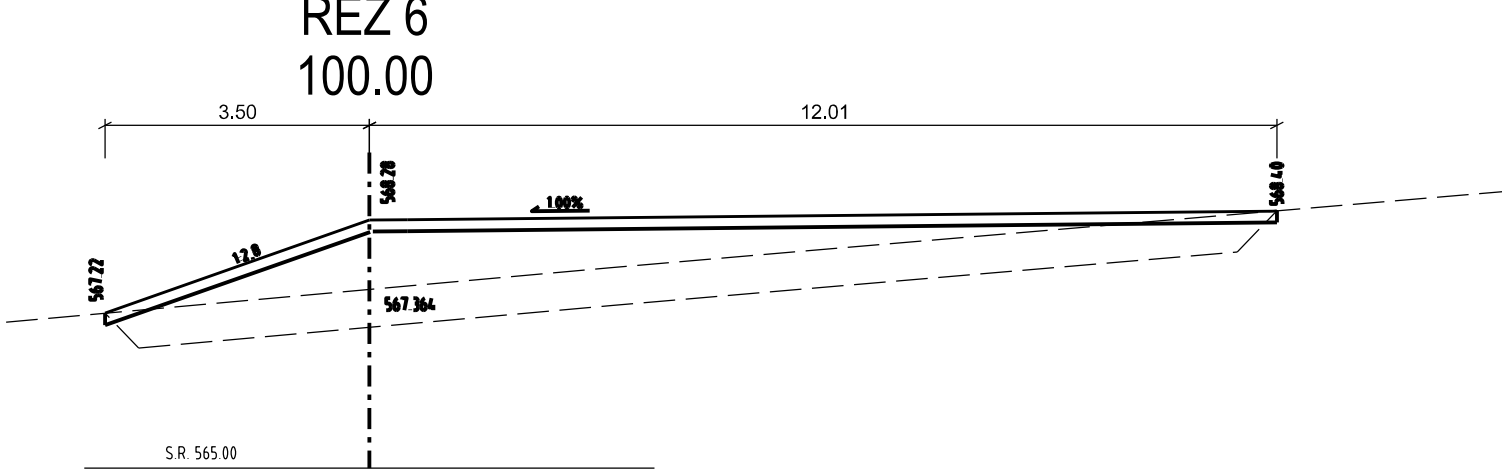
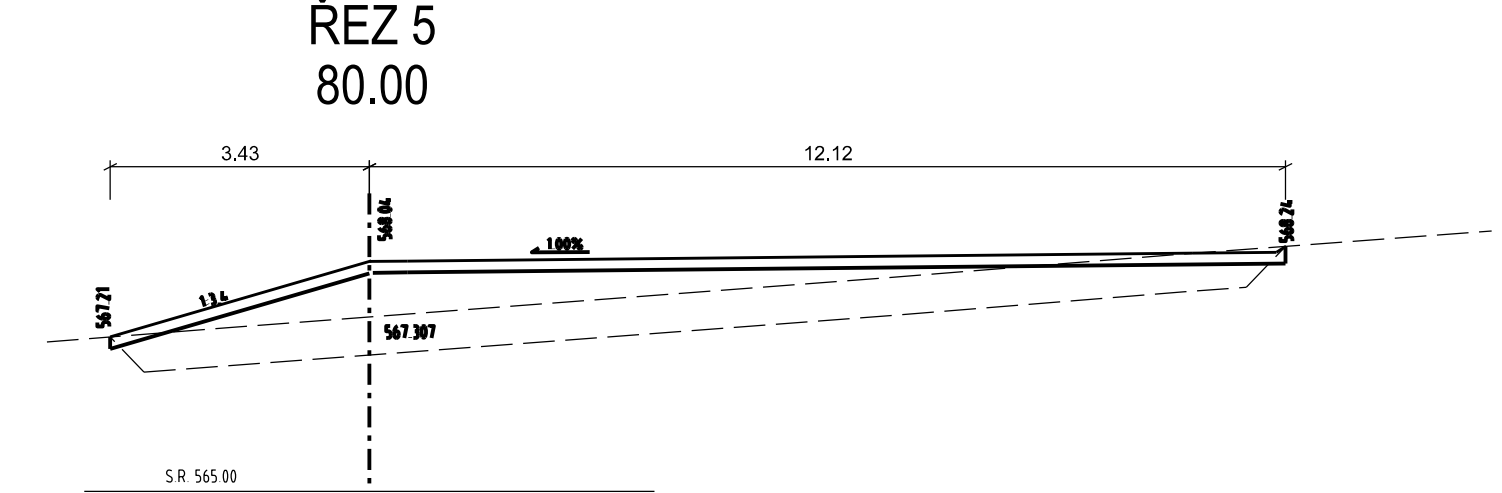
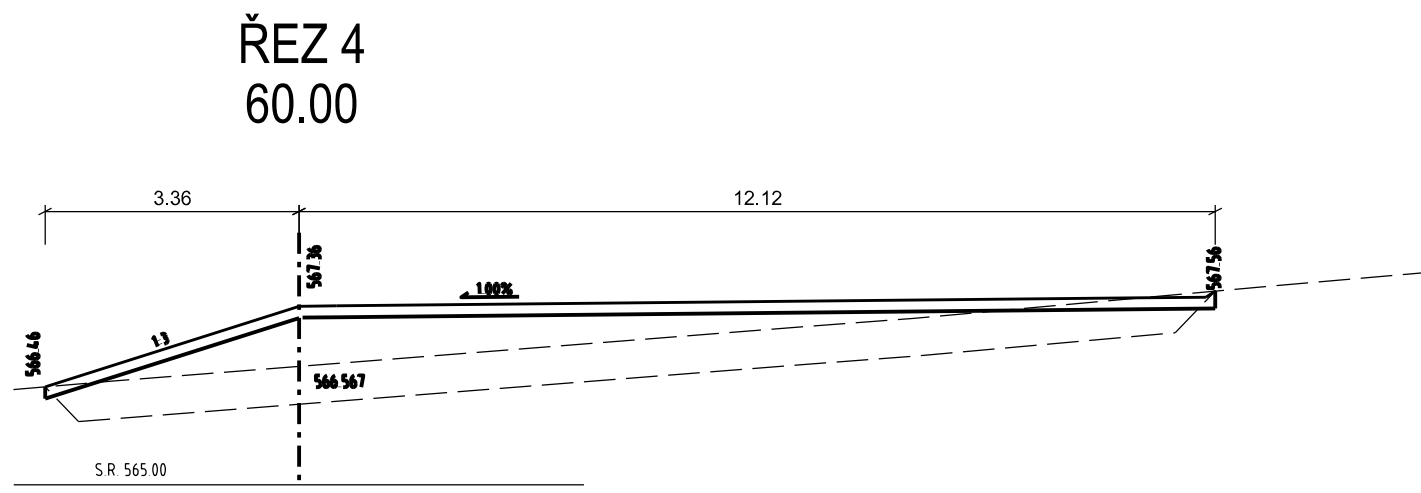
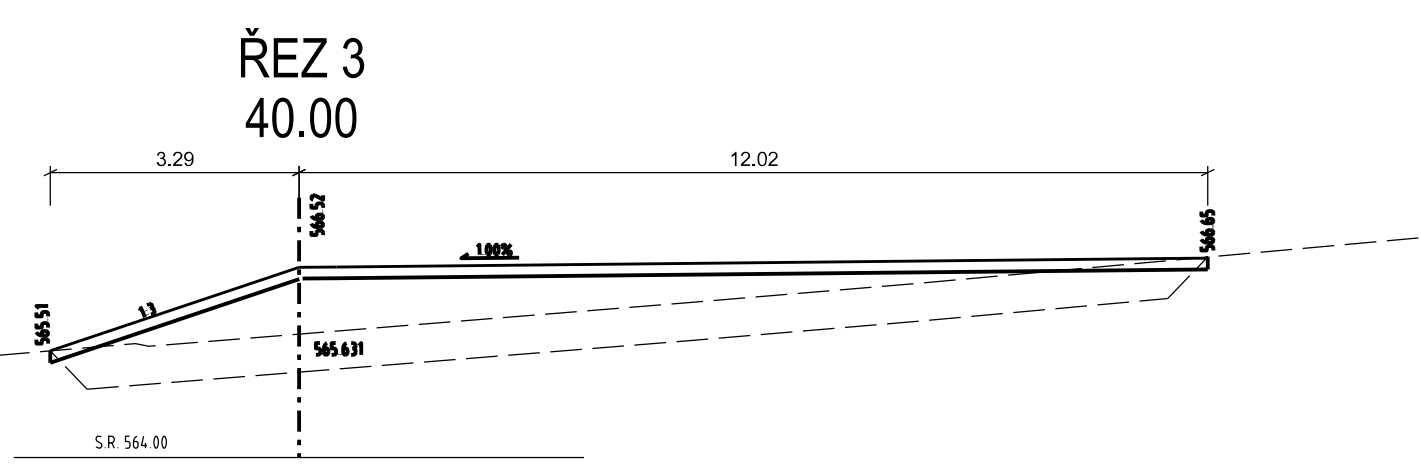


PŘÍČNÉ ŘEZY - 2.ČÁST, D.5 SO 805 PROTIEROZNI PRVKY V BLOKU EHP13, M 1:100

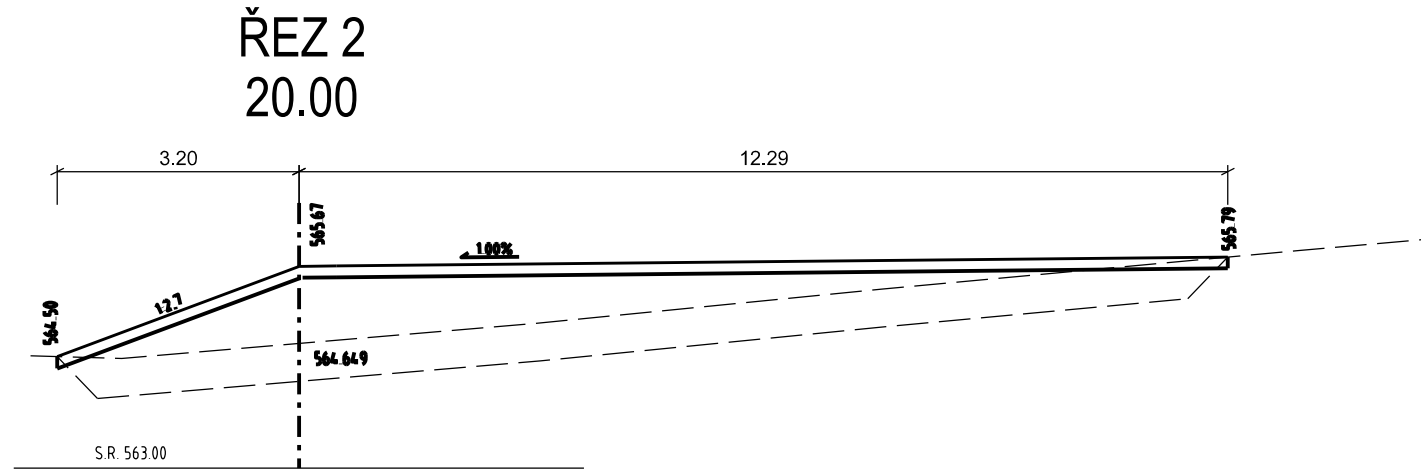

Akce:		Stavba polních cest HC6, a HC9 a protierozních prvků v k.ú. Proseč-Obořiště	
Dokumentace pro stavební povolení a realizaci		Zakázka číslo: 921/2021	
D.5 SO 805 Protierozní prvky v bloku EHP13		Datum: 9/2021	
Investor: Státní pozemkový úřad, Krajský pozemkový úřad Kraj Vysočina Pobočka Pelhřimov		HIP: Ing. Rambousek Martin	
PŘÍČNÉ ŘEZY - 2.ČÁST		Projektant: Ing. Lucie Míkulášková	
		Měřítko: 1:100	Výkres č. D.5.6.2

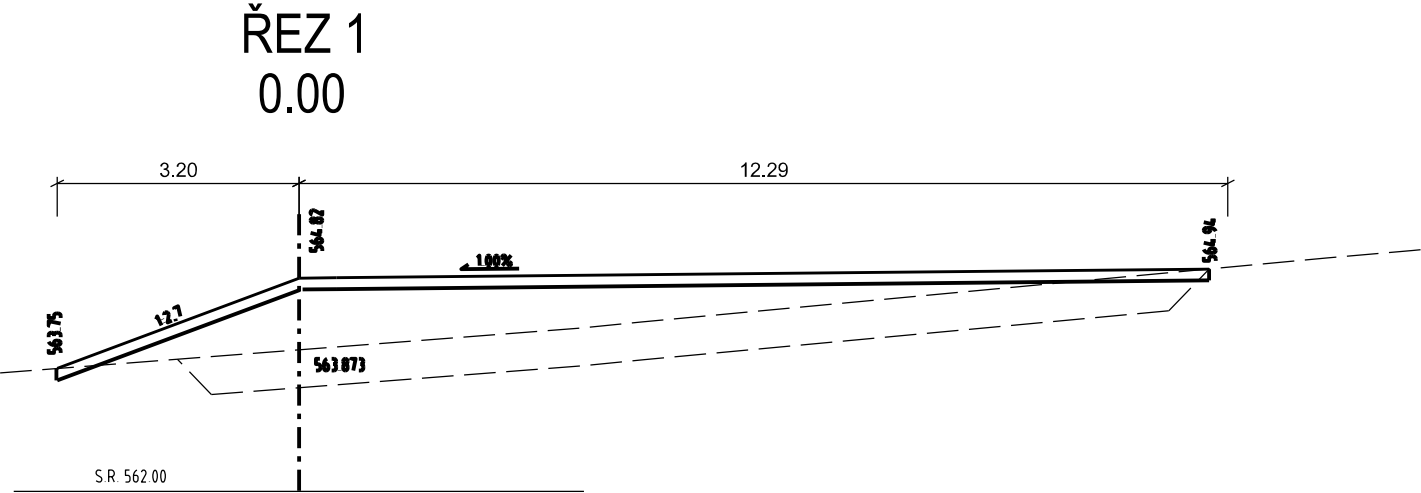