


VÝKRES SJEZDŮ

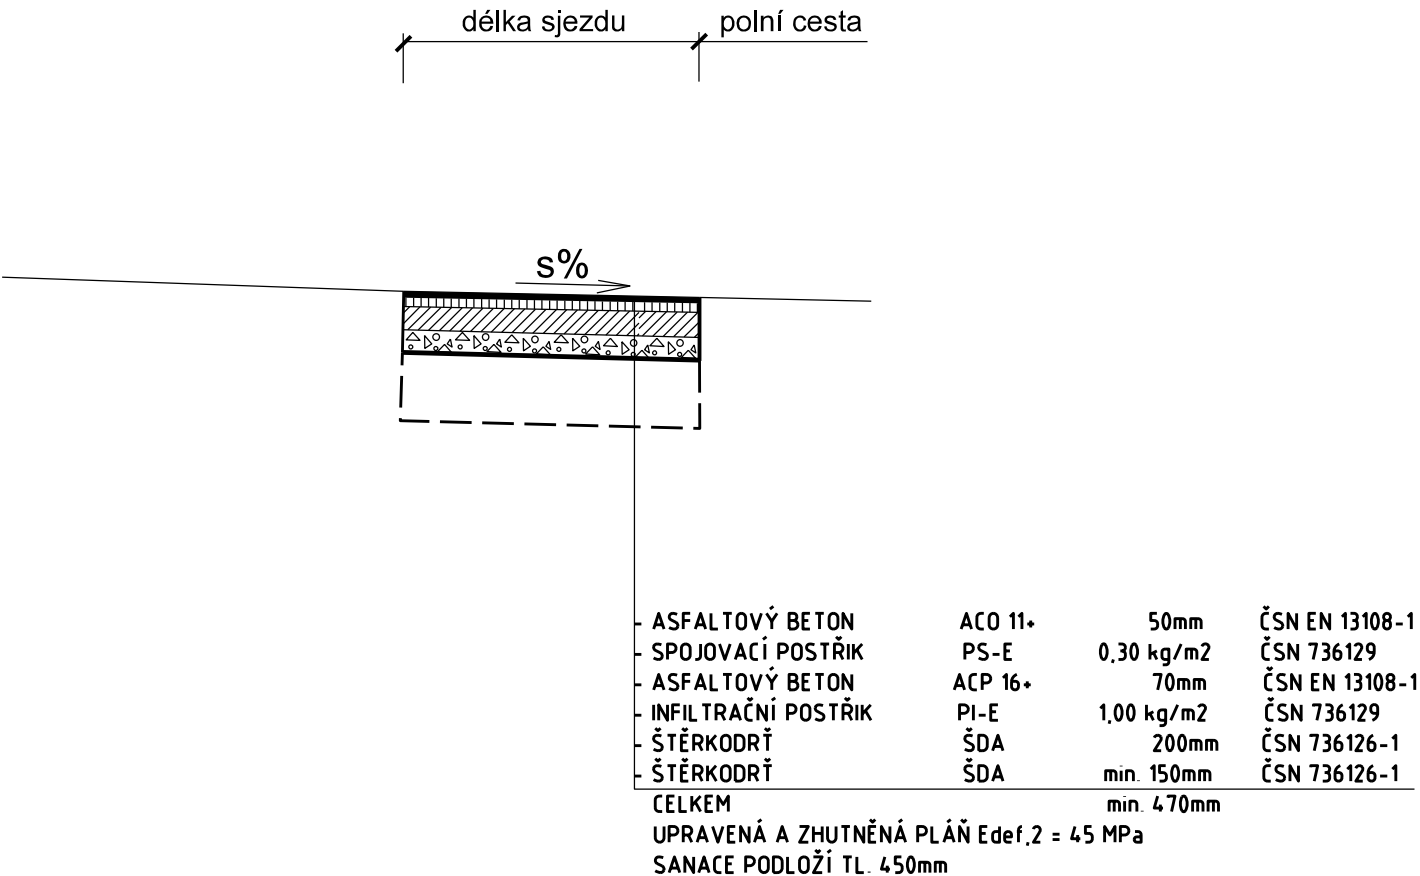

tabulka sjezdů - Polní cesta HC6

| Staničení | Šířka | Délka | Plocha |
|-----------|-------|-------|--------|
| 0.095 L | 13.00 | 1.50 | 15.30 |
| 0.323 P | 4.00 | 4.15 | 16.30 |
| 0.323 L | 4.00 | 2.00 | 8.10 |
| 0.417 L | 4.00 | 3.04 | 12.10 |
| 0.417 P | 4.00 | 4.00 | 17.05 |
| 0.449 L | 4.00 | 3.20 | 12.70 |
| 0.500 P | 17.00 | 4.30 | 38.80 |
| 0.514 P | 4.00 | 4.00 | 17.00 |
| 0.532 L | 4.00 | 1.50 | 6.60 |
| 0.611 P | 4.00 | 2.00 | 8.30 |
| 0.630 P | 12.00 | 2.30 | 16.30 |
| Celkem | 74.00 | | 168.55 |

Akce:

Stavba polních cest HC6, a HC9 a
protierozních prvků k.ú. Proseč-Obořiště

Dokumentace pro stavební povolení a realizaci

D.1 SO 101 Polní cesta HC6

Investor: Státní pozemkový úřad, Krajský pozemkový úřad Kraj Vysočina
Pobočka Pelhřimov

VÝKRES SJEZDŮ



Zakázka číslo: 921/2021

Datum: 9/2021

HIP: Ing. Rambousek Martin

Projektant: Ing. Lucie Mikulášková

Měřítko: Výkres č.
D.1.7