


VÝKRES SJEZDŮ

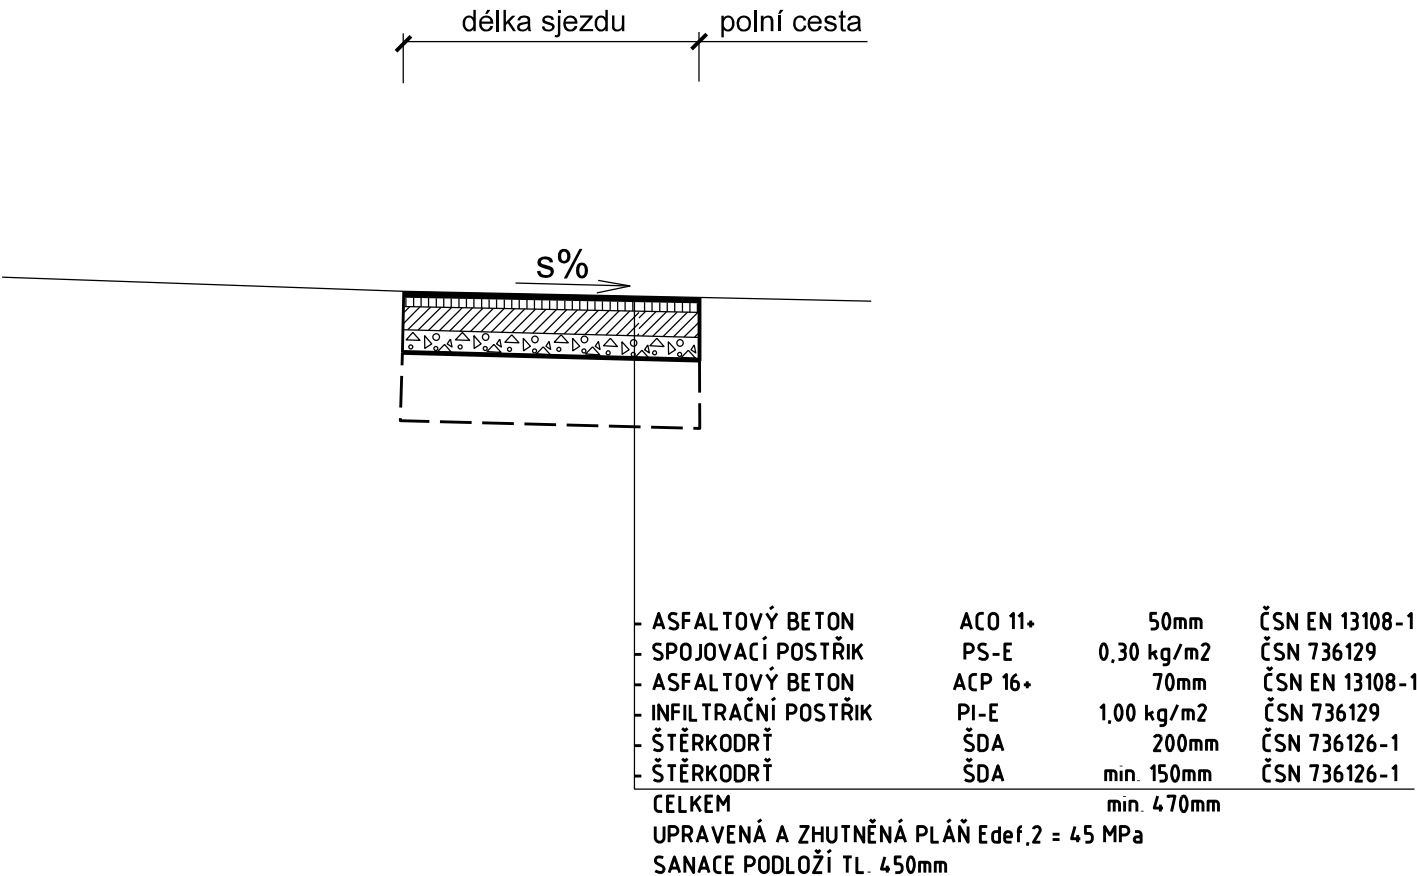

tabulka sjezdů - Polní cesta HC9a :

Staničení	Šířka	Délka	Plocha
0.415 P	4.00	2.60	10.30
0.535 P	4.00	1.90	8.00
0.545 L	3.10	1.70	5.40
0.846 L	8.60	1.40	15.00
0.875 P	4.00	1.20	4.60
1.125 L	6.60	1.60	9.90
1.207 P	4.00	1.40	6.30
1.402 L	4.00	2.30	9.00
1.443 P	4.20	1.60	7.10
Celkem	42.50		75.60

Akce:

Stavba polních cest HC6, a HC9 a
protierozních prvkův k.ú. Proseč-Obořiště

Dokumentace pro stavební povolení a realizaci

D.3 SO 103 Polní cesta HC9a - 2. část

Investor: Státní pozemkový úřad, Krajský pozemkový úřad Kraj Vysočina
Pobočka Pelhřimov

VÝKRES SJEZDŮ



Zakázka číslo: 921/2021

Datum: 9/2021

HIP: Ing. Rambousek Martin

Projektant: Ing. Lucie Mikulášková

Měřítko: Výkres č.
D.3.7