



# Celková situace

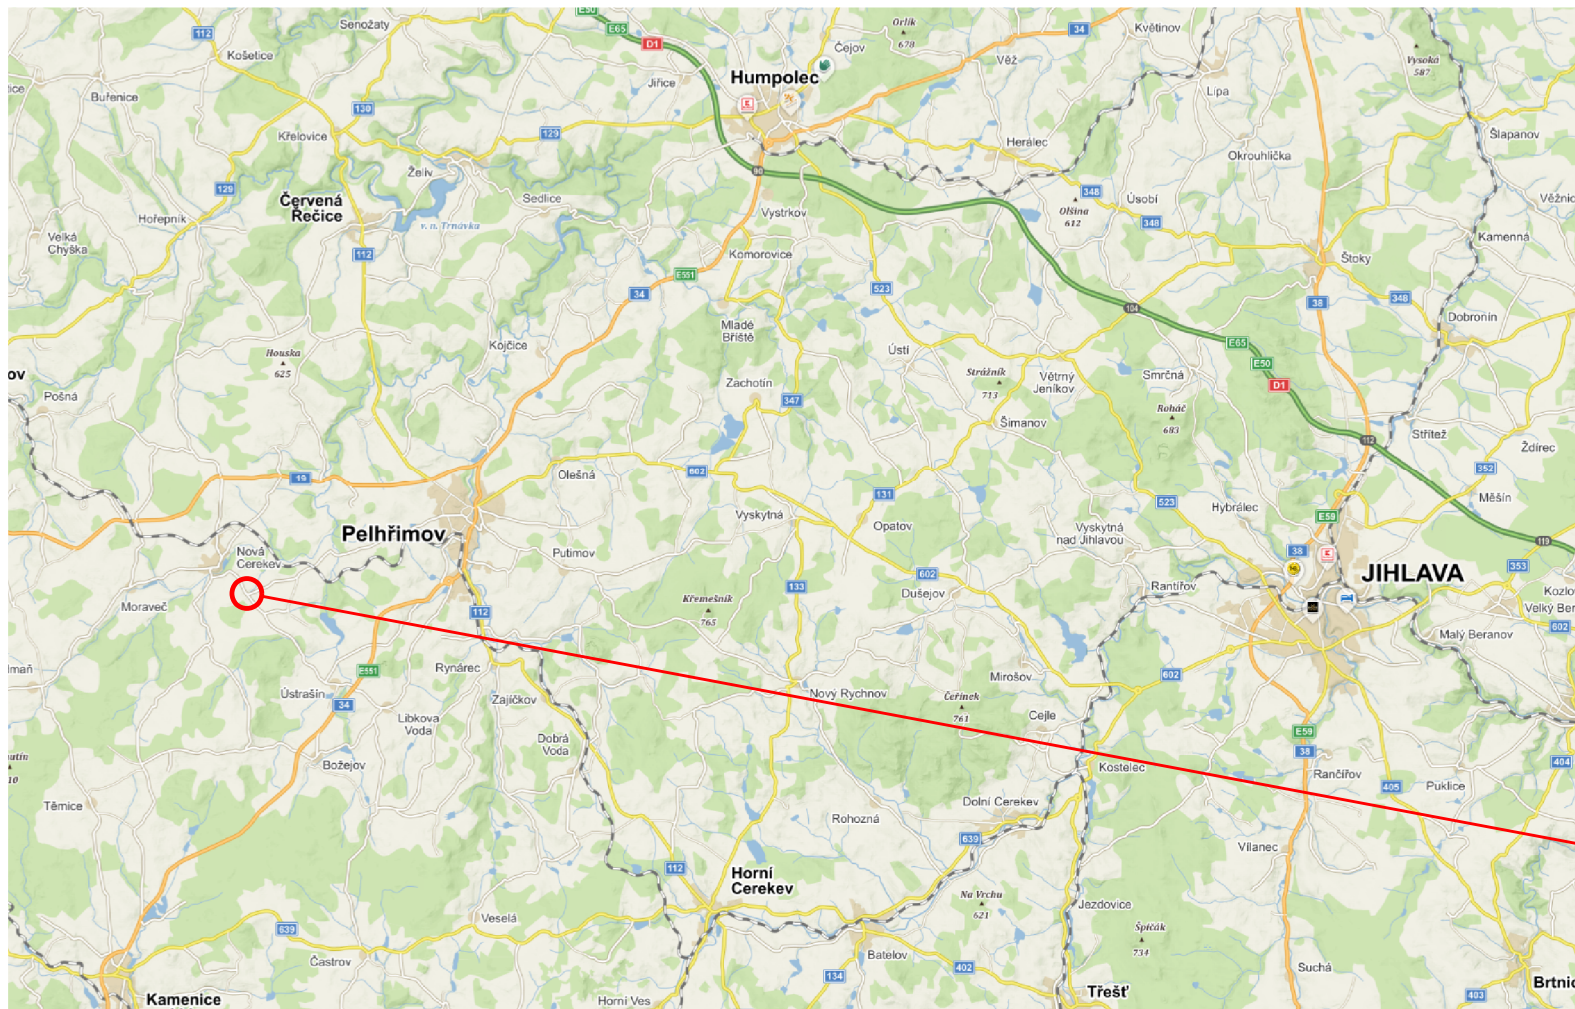

ŘEŠENÁ LOKALITA



Souřadnicový systém : JTSK Výškový systém : BpV			
Akce:		Zakázka číslo: 921/2021	
Stavba polních cest HC6, a HC9 a protierozních prvků k.ú. Proseč-Obořiště		Datum: 11/2021	
Dokumentace pro stavební povolení a realizaci		HIP: Ing. Martin Rambousek	
C. Situační výkresy		Projektant: Ing. Lucie Mikulášková	
Investor: Státní pozemkový úřad, Krajský pozemkový úřad Kraj Vysočina Pobočka Pelhřimov		Měřítko: -	Výkres č. C.1
CELKOVÁ SITUACE			