


VÝKRES SJEZDŮ

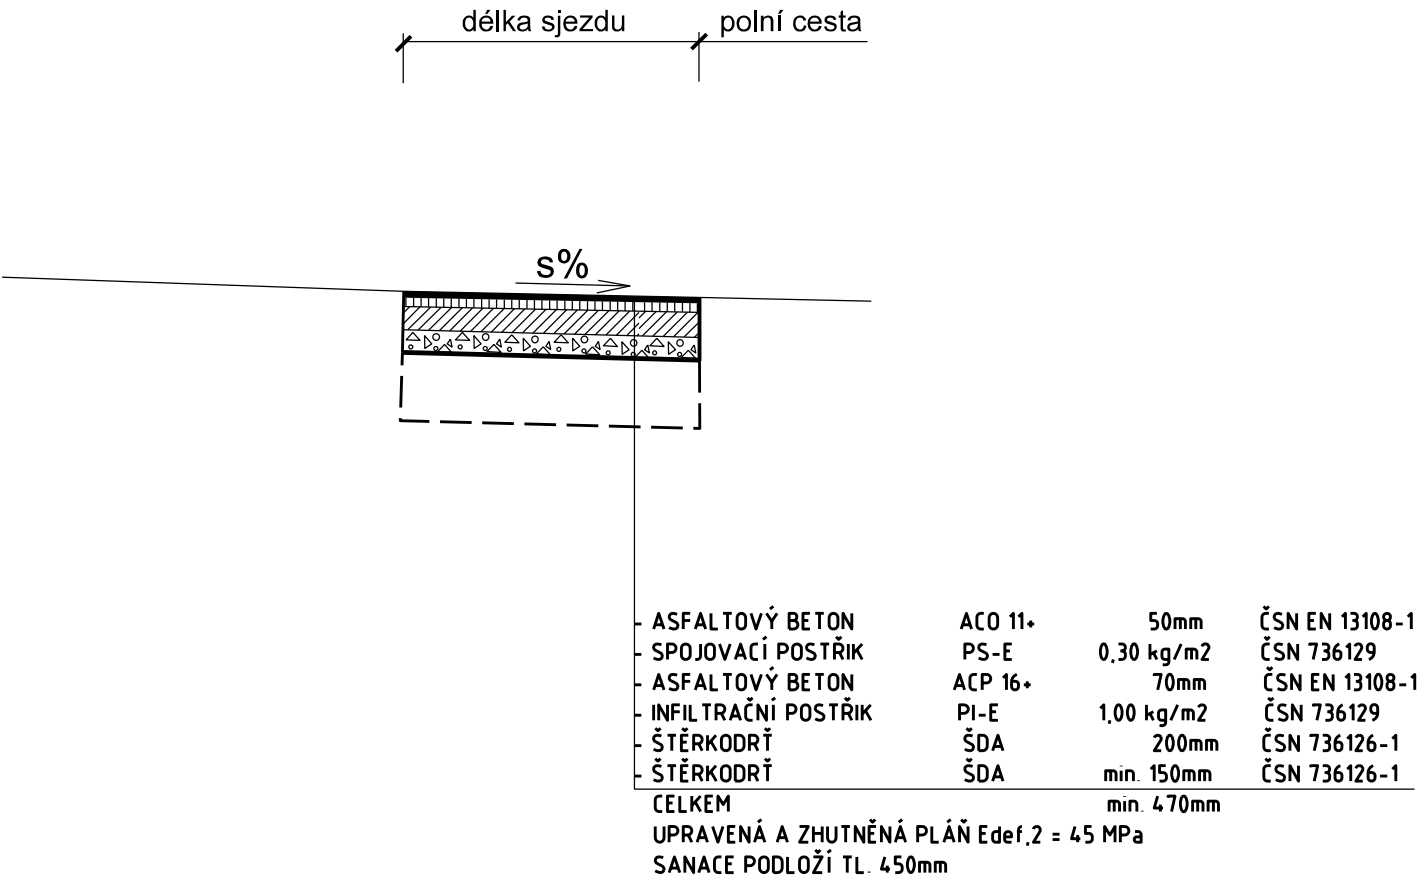

tabulka sjezdů - Polní cesta HC9a 1. část				
Staničení	Šířka	Délka	Plocha	Chránička
0.016 L	3.70	2.50	9.40	4.00
0.020 P	4.00	2.10	8.60	4.00
0.038 P	3.40	2.00	6.70	7.70
0.040 L	7.20	2.20	15.20	
0.060 L	4.20	2.00	8.40	4.20
0.084 P	4.00	1.50	5.50	
0.085 L	4.00	1.70	6.70	
0.185 P	20.00	3.00	37.00	
0.235 L	4.00	1.10	4.50	
0.247 P	2.50	1.10	2.70	
0.285 P	5.50	1.10	6.20	
0.339 L	4.20	1.70	6.80	
0.345 P	4.00	1.70	7.10	
Celkem	70.70		124.80	19.90

Akce: Stavba polních cest HC6, a HC9 a protierozních prvků k.ú. Proseč-Obořiště Dokumentace pro stavební povolení a realizaci D.2 SO 102 Polní cesta HC9a - 1. část Investor: Státní pozemkový úřad, Krajský pozemkový úřad Kraj Vysočina Pobočka Pelhřimov			
		Zakázka číslo:	921/2021
		Datum:	9/2021
		HIP:	Ing. Rambousek Martin
VÝKRES SJEZDŮ		Projektant:	Ing. Lucie Mikulášková
		Měřítko:	Výkres č. D.2.7