


# SVODNÝ ŽLÁBEK

PŘÍČNÝ ŘEZ  
1:10

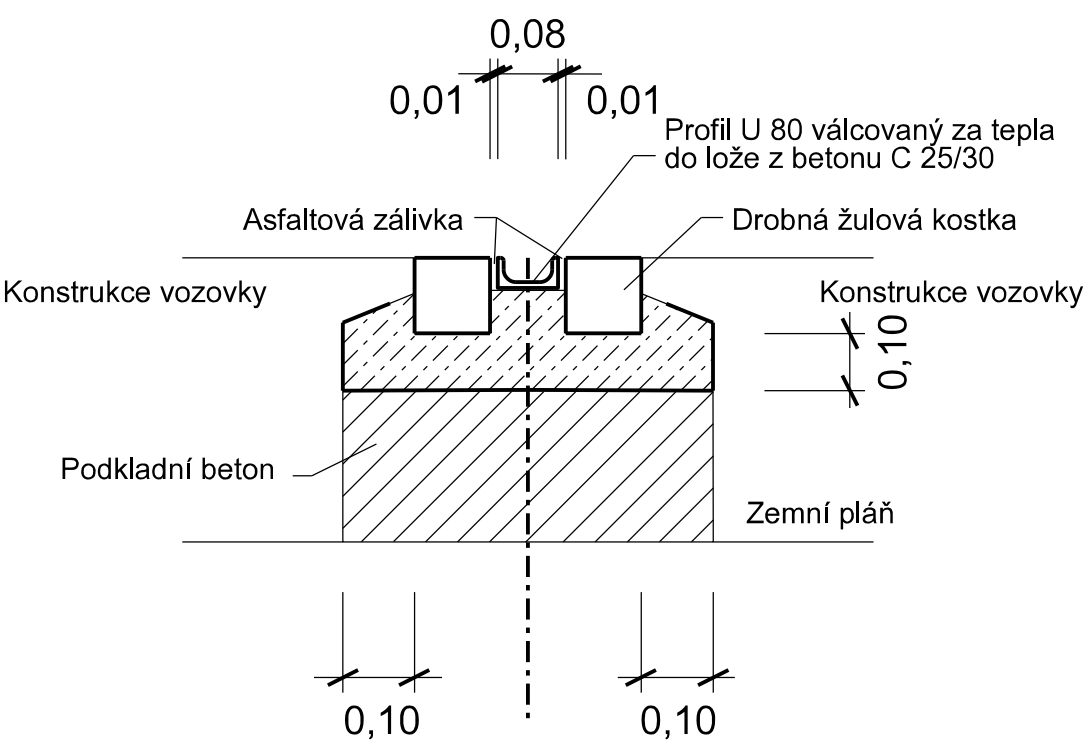

Odvodňovací žlábek	Staničení	Délka	Hmotnost	
			kg/mb	kg/žlab
1	km 0.140	4.50	8.64	38,88
2	km 0.180	4.50	8.64	38,88
3	km 0.280	4.50	8.64	38,88
4	km 0.320	4.50	8.64	38,88
5	km 0.360	4.50	8.64	38,88
6	km 0.400	6.50	8.64	56.16
Celková délka		29.0 m	Celková hmotnost	250,56 kg

Akce:

Stavba polních cest HC6, a HC9 a  
protierozních prvků k.ú. Proseč-Obořiště

Dokumentace pro stavební povolení a realizaci

D.1 SO 101 Polní cesta HC6

Investor: Státní pozemkový úřad, Krajský pozemkový úřad Kraj Vysočina  
Pobočka Pelhřimov

SVODNÝ ŽLÁBEK

APC  
SILNICE

Zakázka číslo: 921/2021

Datum: 11/2021

HIP: Ing. Rambousek Martin

Projektant: Ing. Lucie Mikulášková

Měřítko: 1:10  
Výkres č. D.1.8