


# Informativní zákres sítí **plynu** k žádosti 26154188

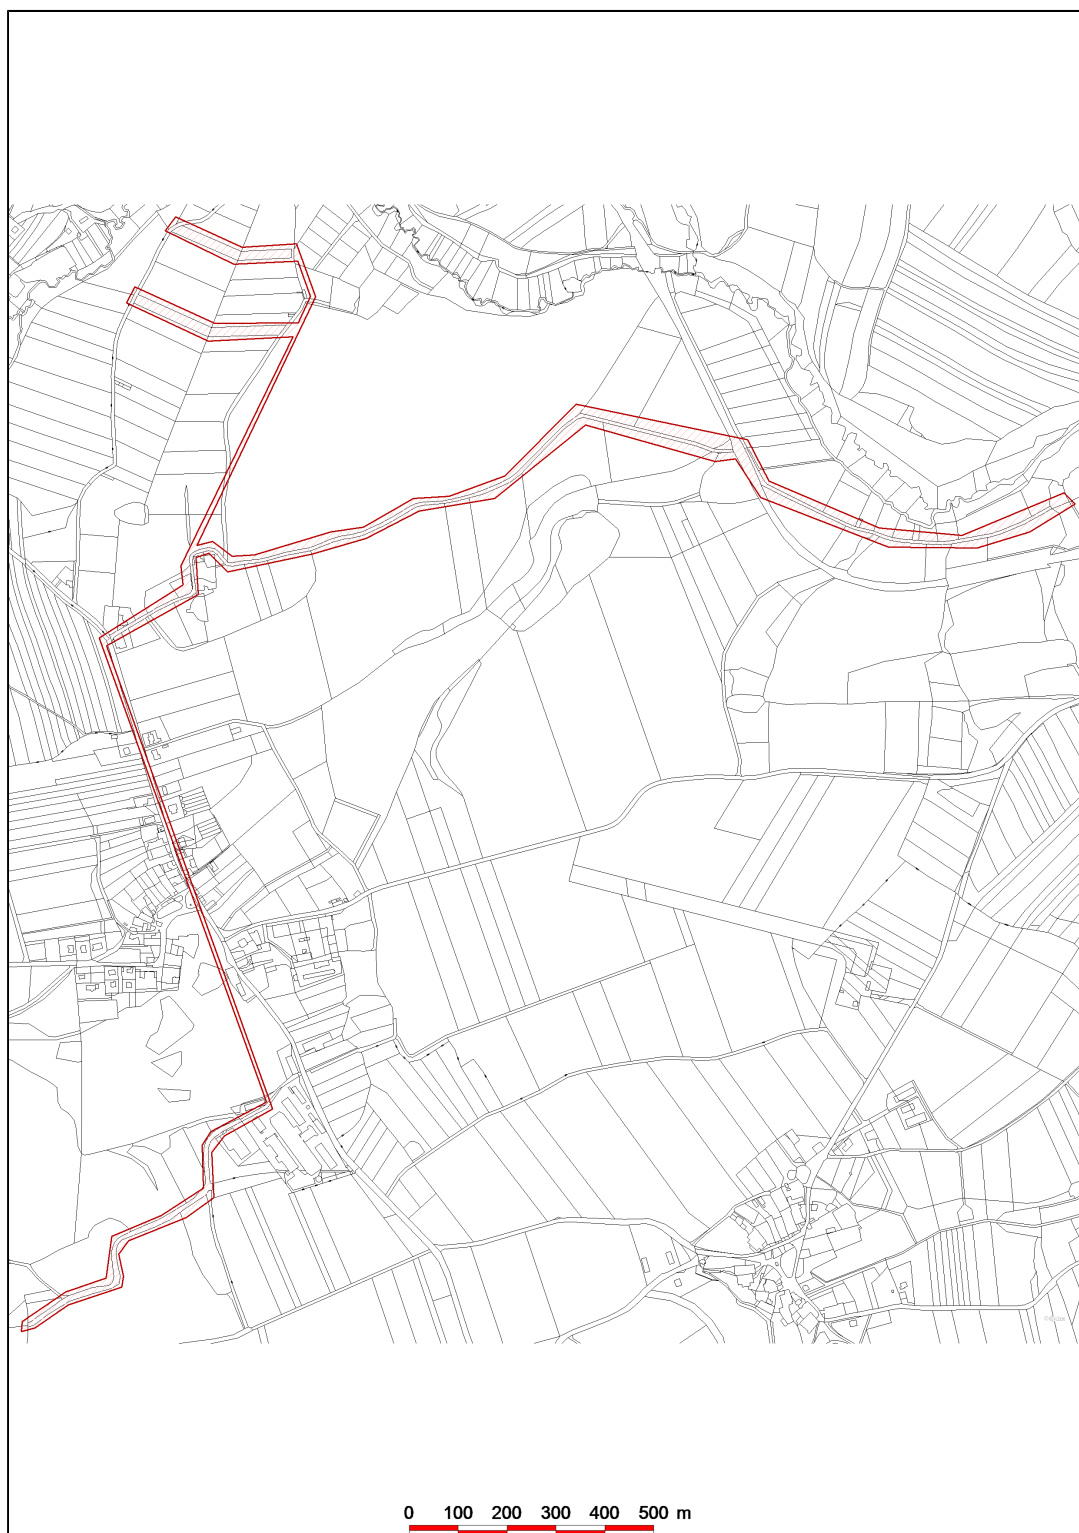

Datum 01.12.2021

**eg·d**

001

EG.D, a.s.  
Lidická 1873/36, Černá Pole, 602 00 Brno