




Situace 1:100

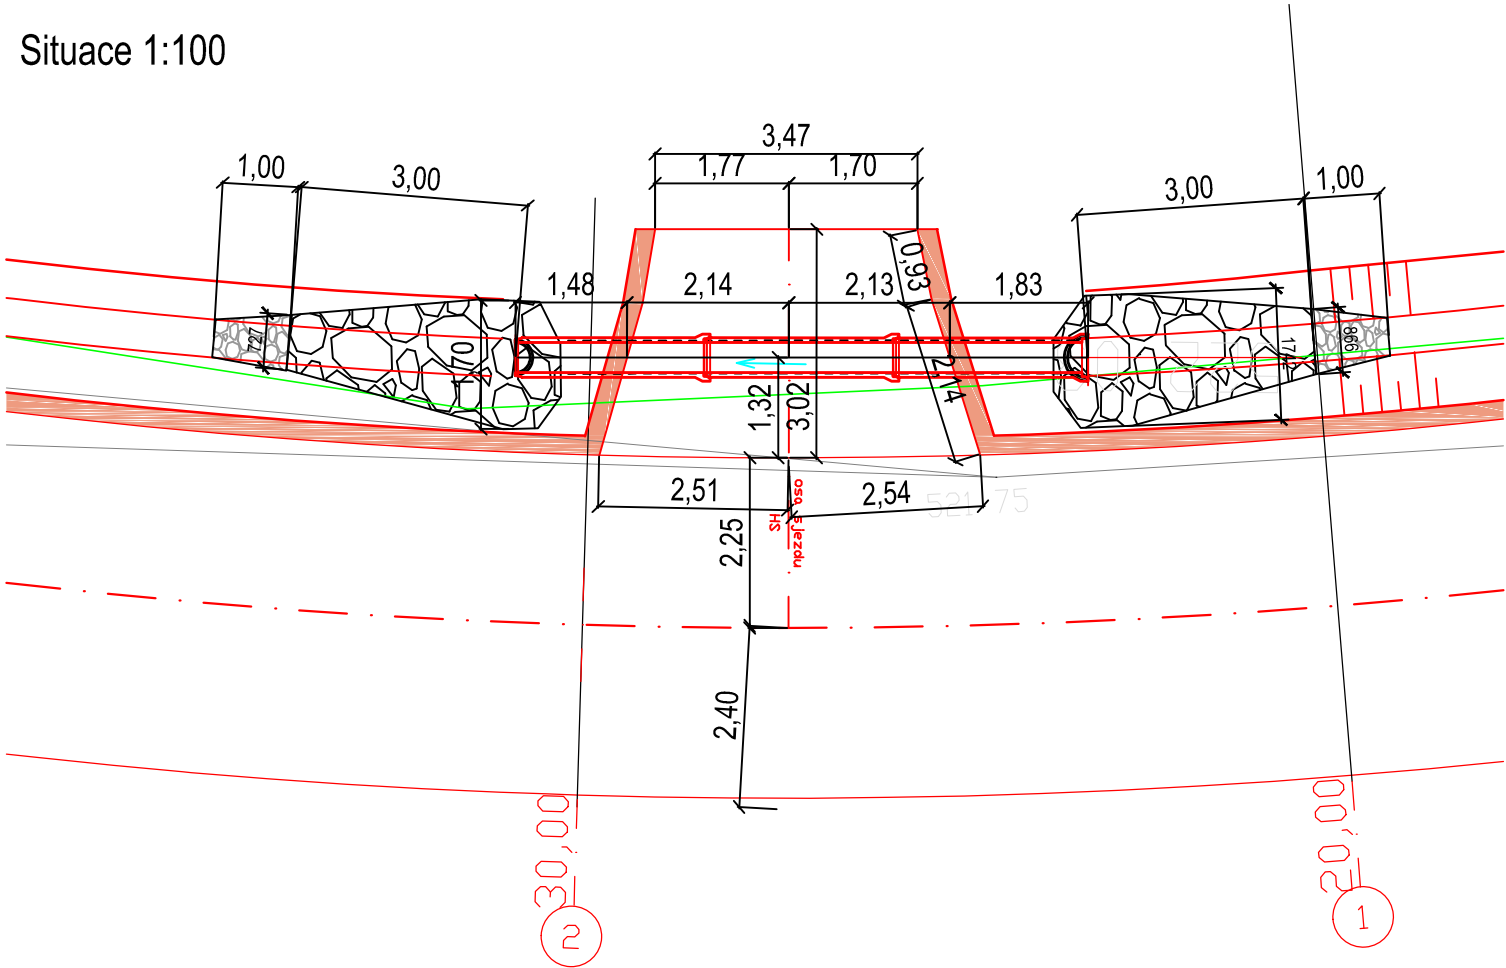


Podélný řez 1:50

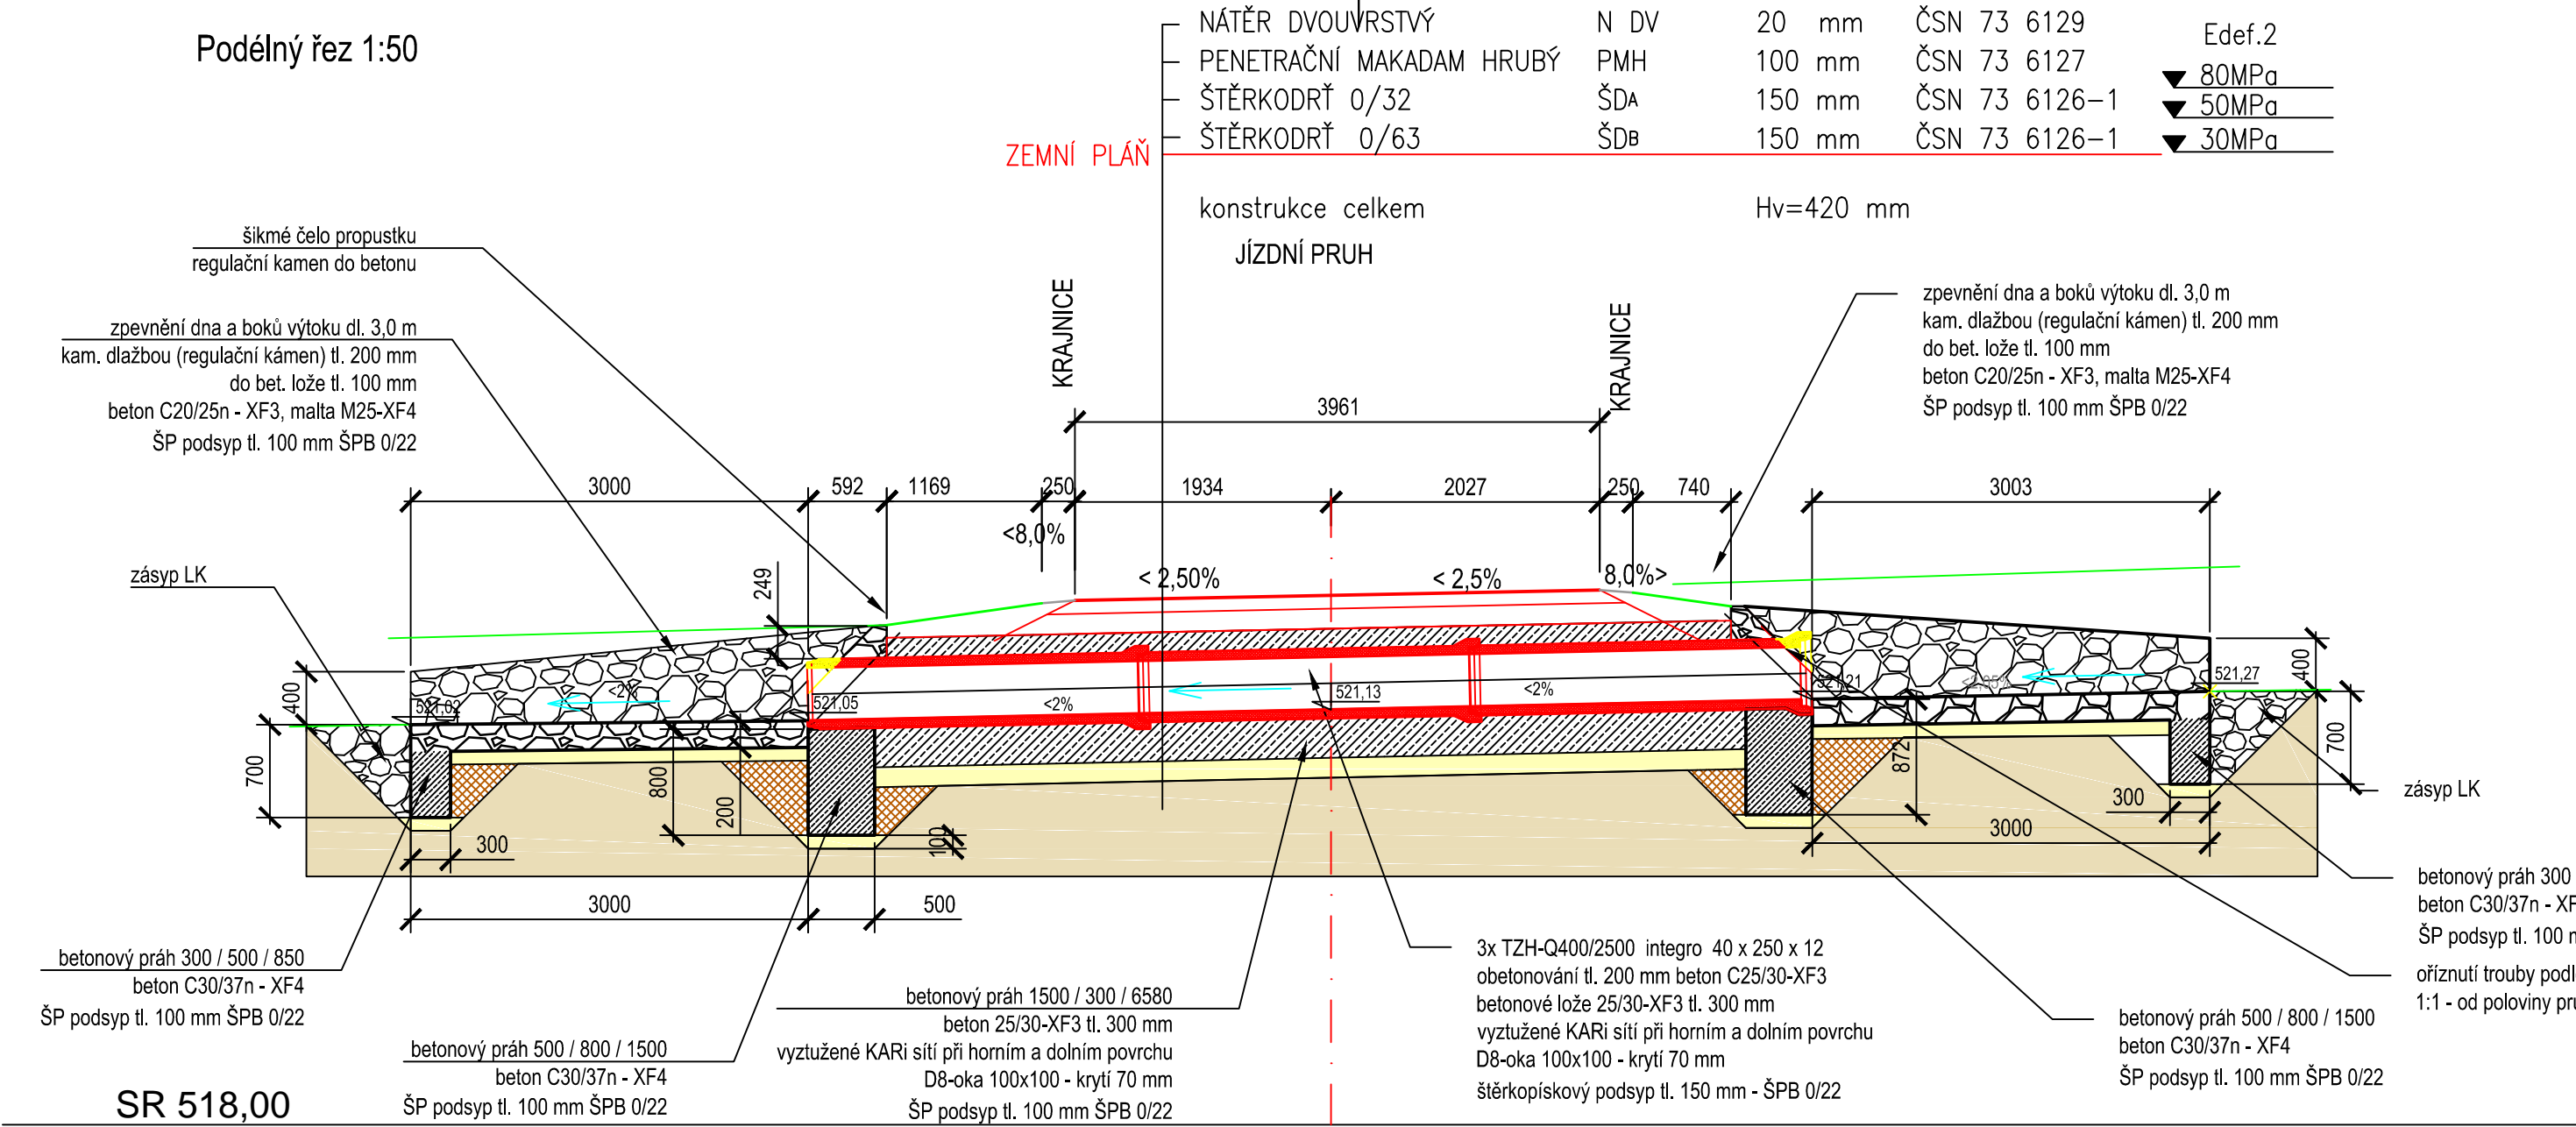

Příčný řez 1:50

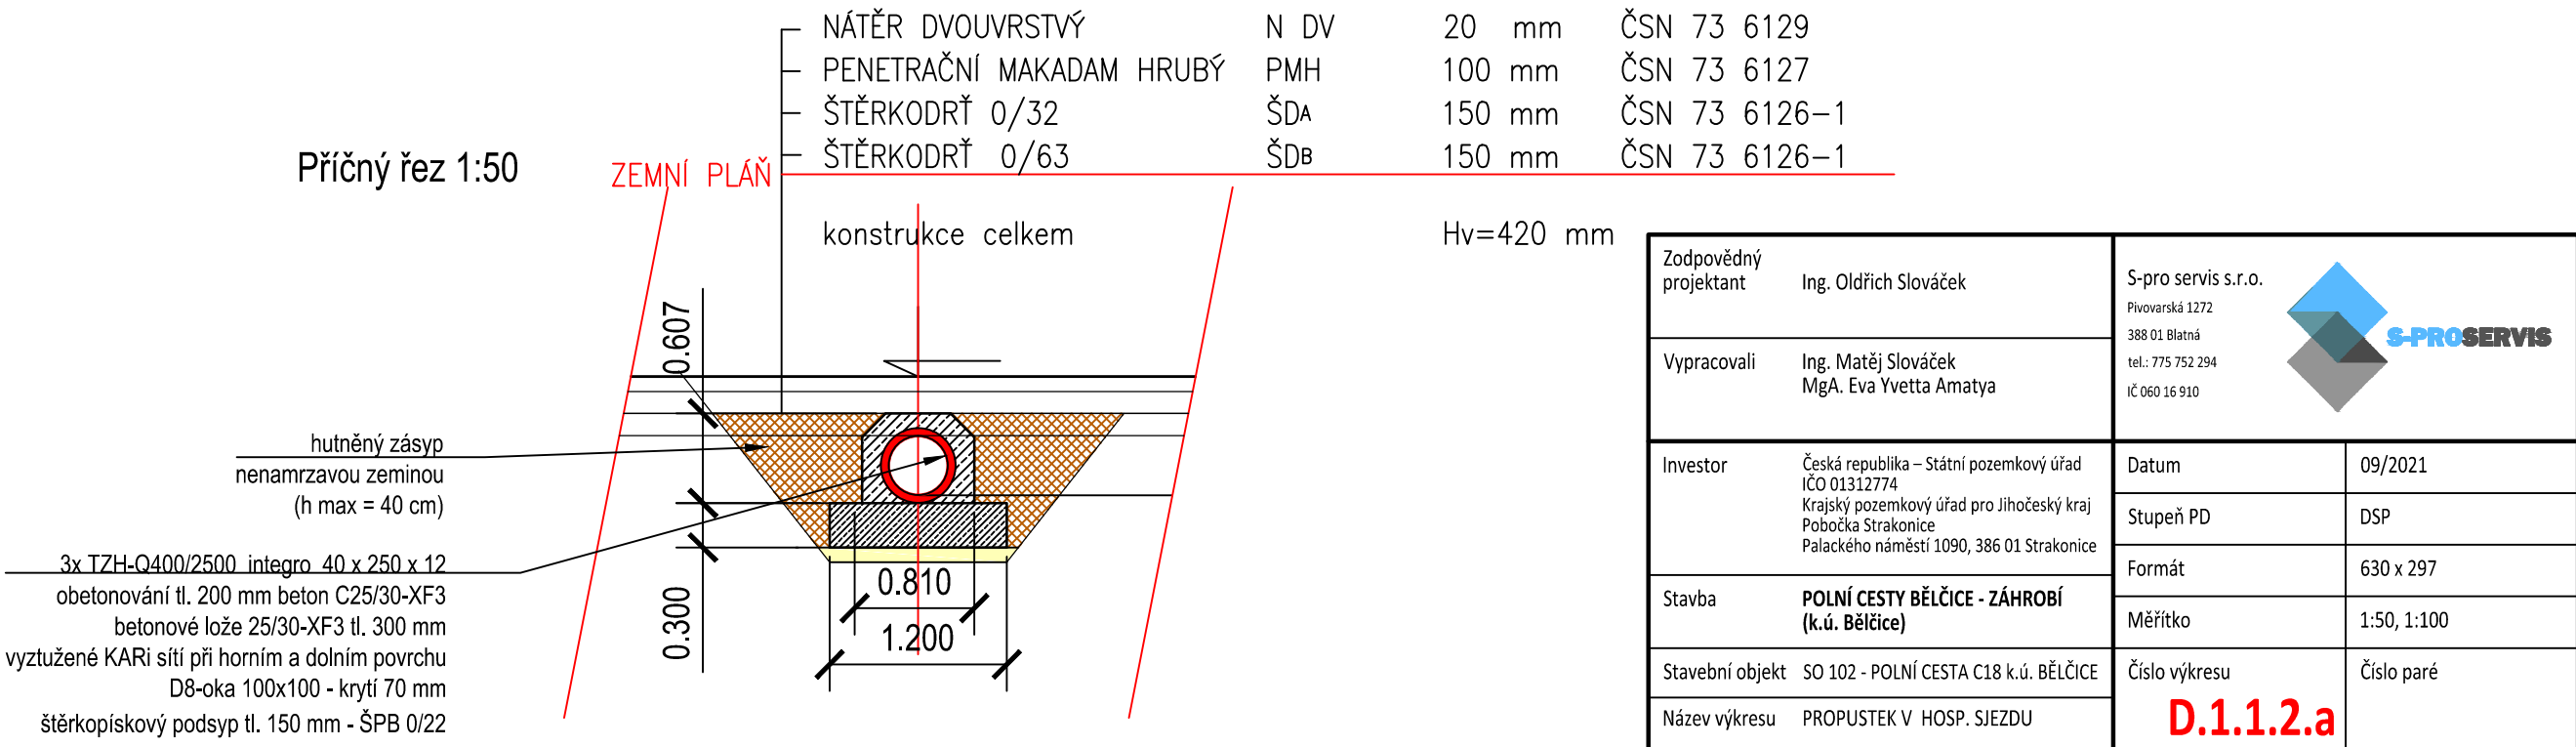

Zodpovědný projektant Ing. Oldřich Slováček		S-pro servis s.r.o. Pivovarská 1272 388 01 Blatná tel.: 775 752 294 IČ 060 16 910	
Vypracovali Ing. Matěj Slováček MgA. Eva Yvetta Amatya			
Investor Česká republika – Státní pozemkový úřad IČO 01312774 Krajský pozemkový úřad pro Jihočeský kraj Pobočka Strakonice Palackého náměstí 1090, 386 01 Strakonice	Datum	09/2021	
	Stupeň PD	DSP	
	Formát	630 x 297	
Stavba POLNÍ CESTY BĚLČICE - ZÁHROBÍ (k.ú. Bělčice)	Měřítko	1:50, 1:100	
Stavební objekt SO 102 - POLNÍ CESTA C18 k.ú. BĚLČICE	Číslo výkresu D.1.1.2.a	Číslo paré	
Název výkresu PROPUSTEK V HOSP. SJEZDU			