




PŮDORYS 1:50

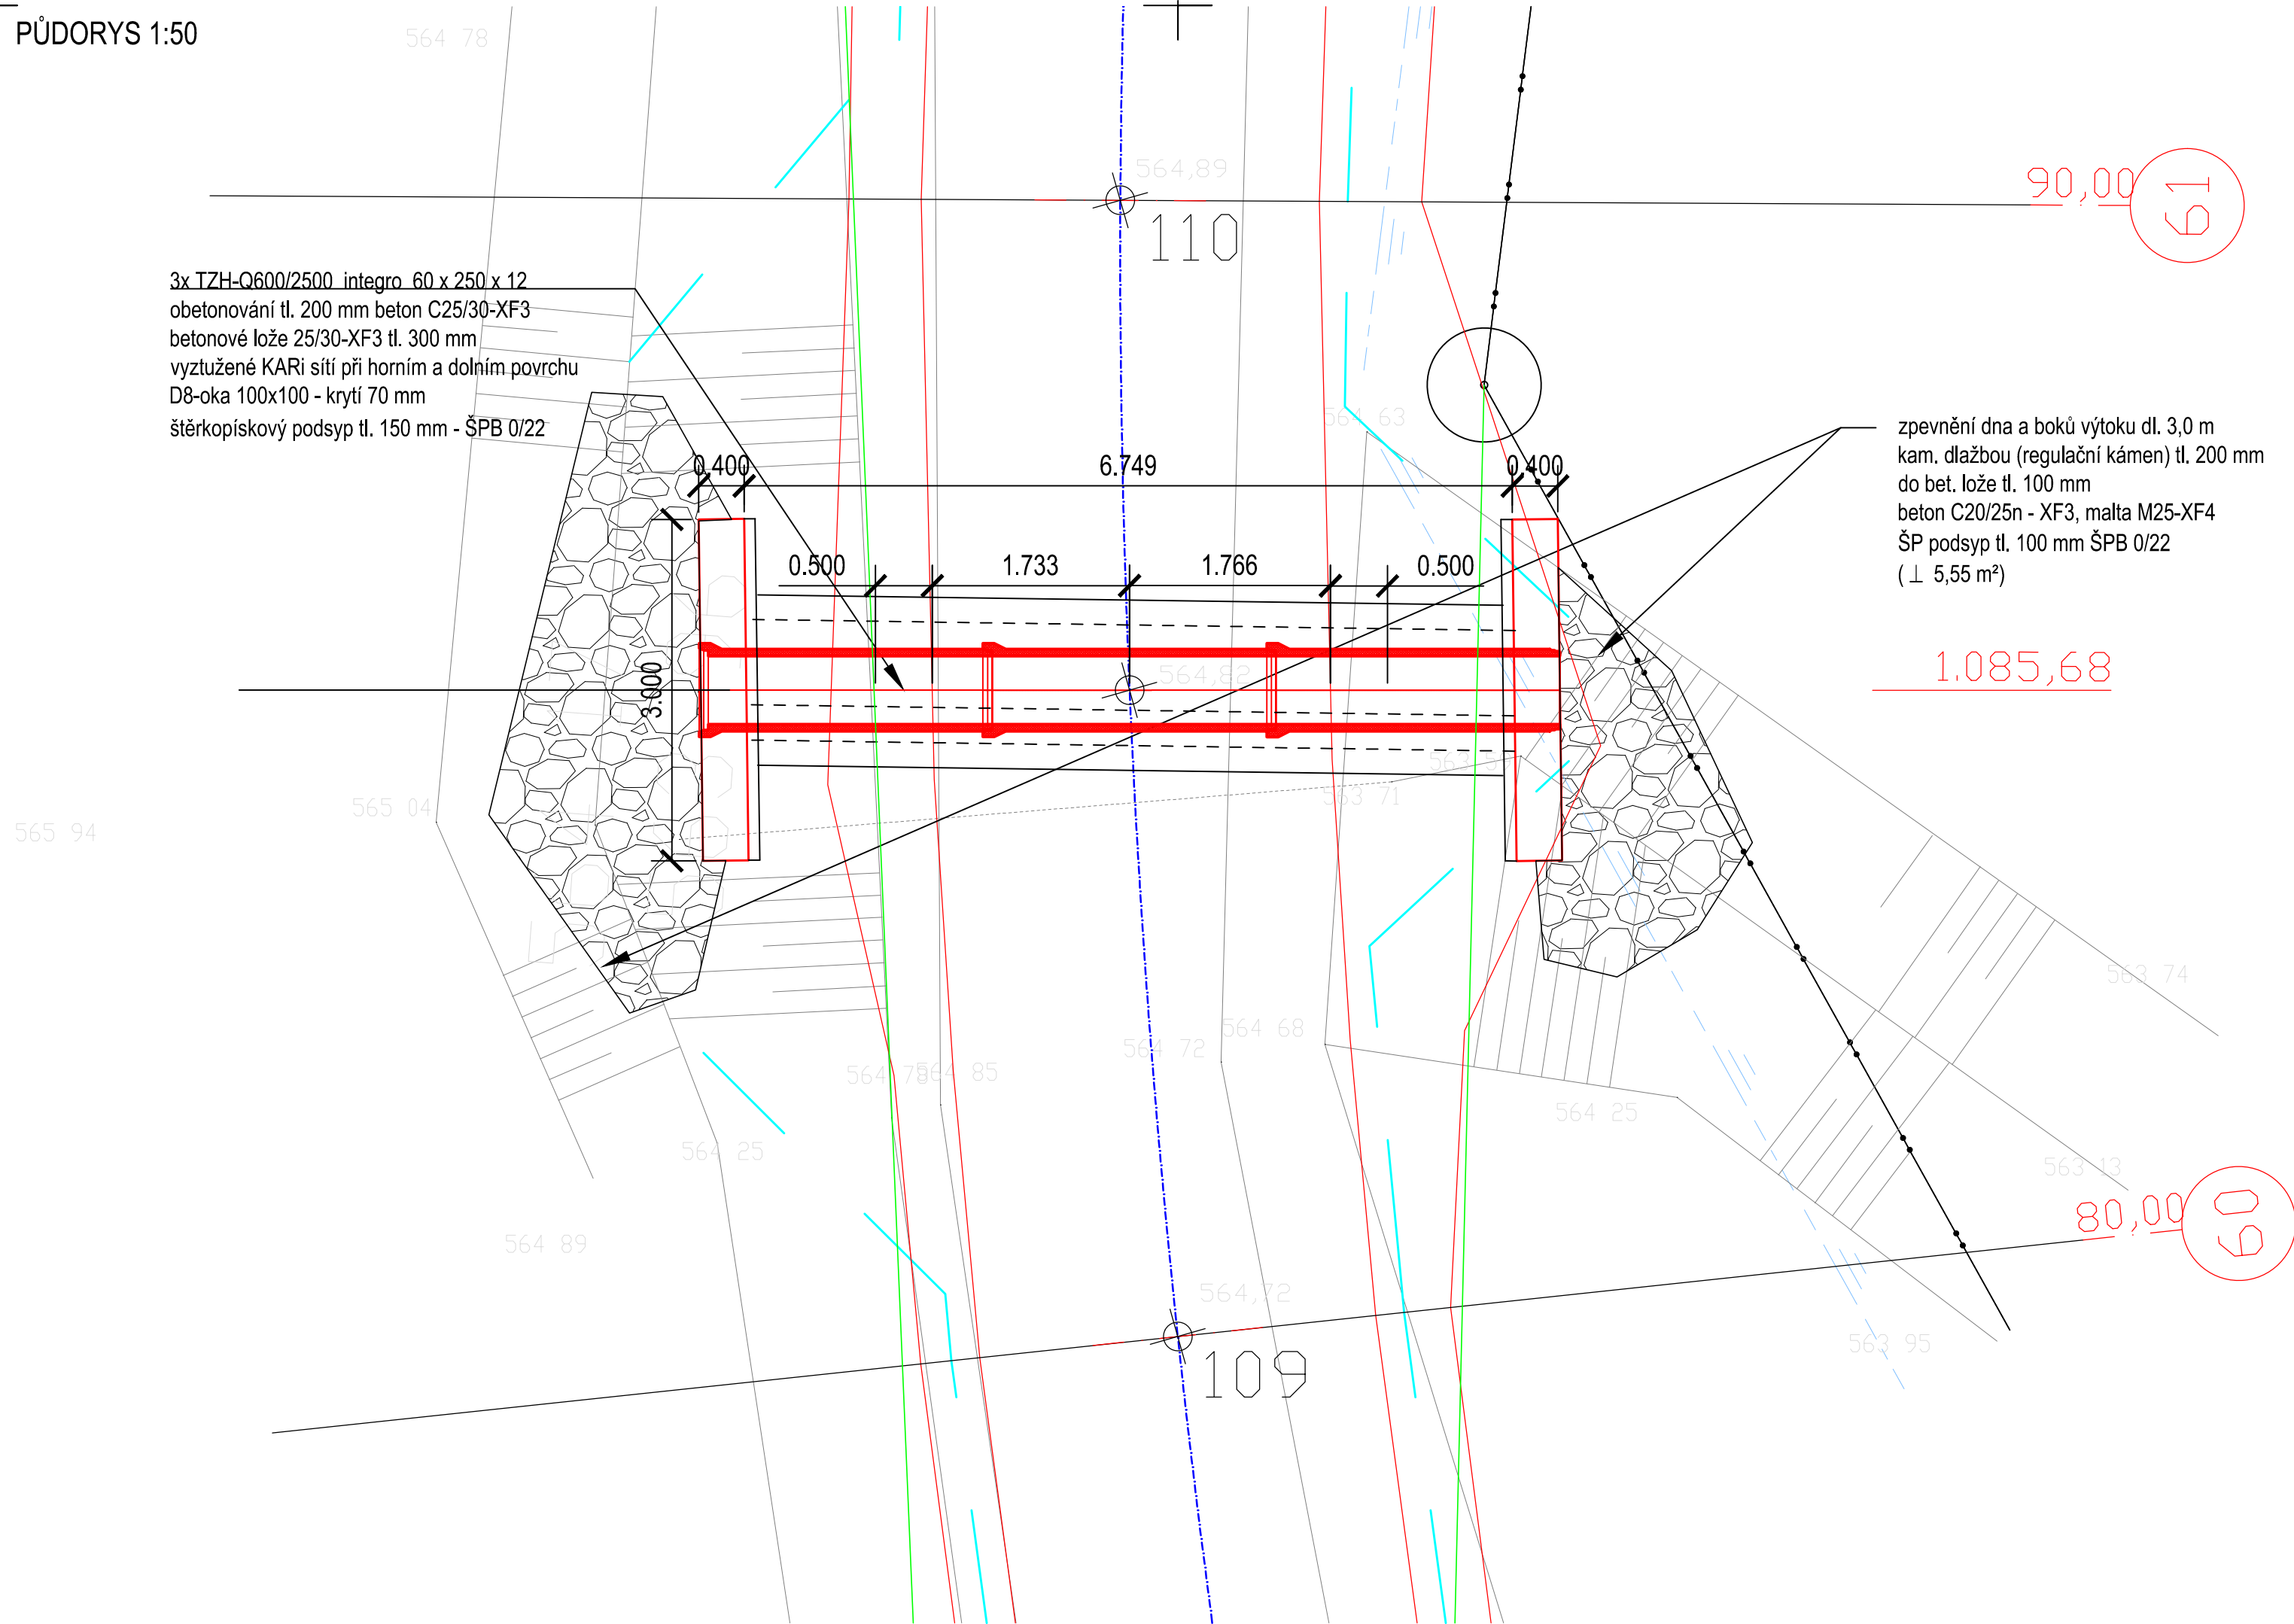


PODÉLNÝ ŘEZ 1:50

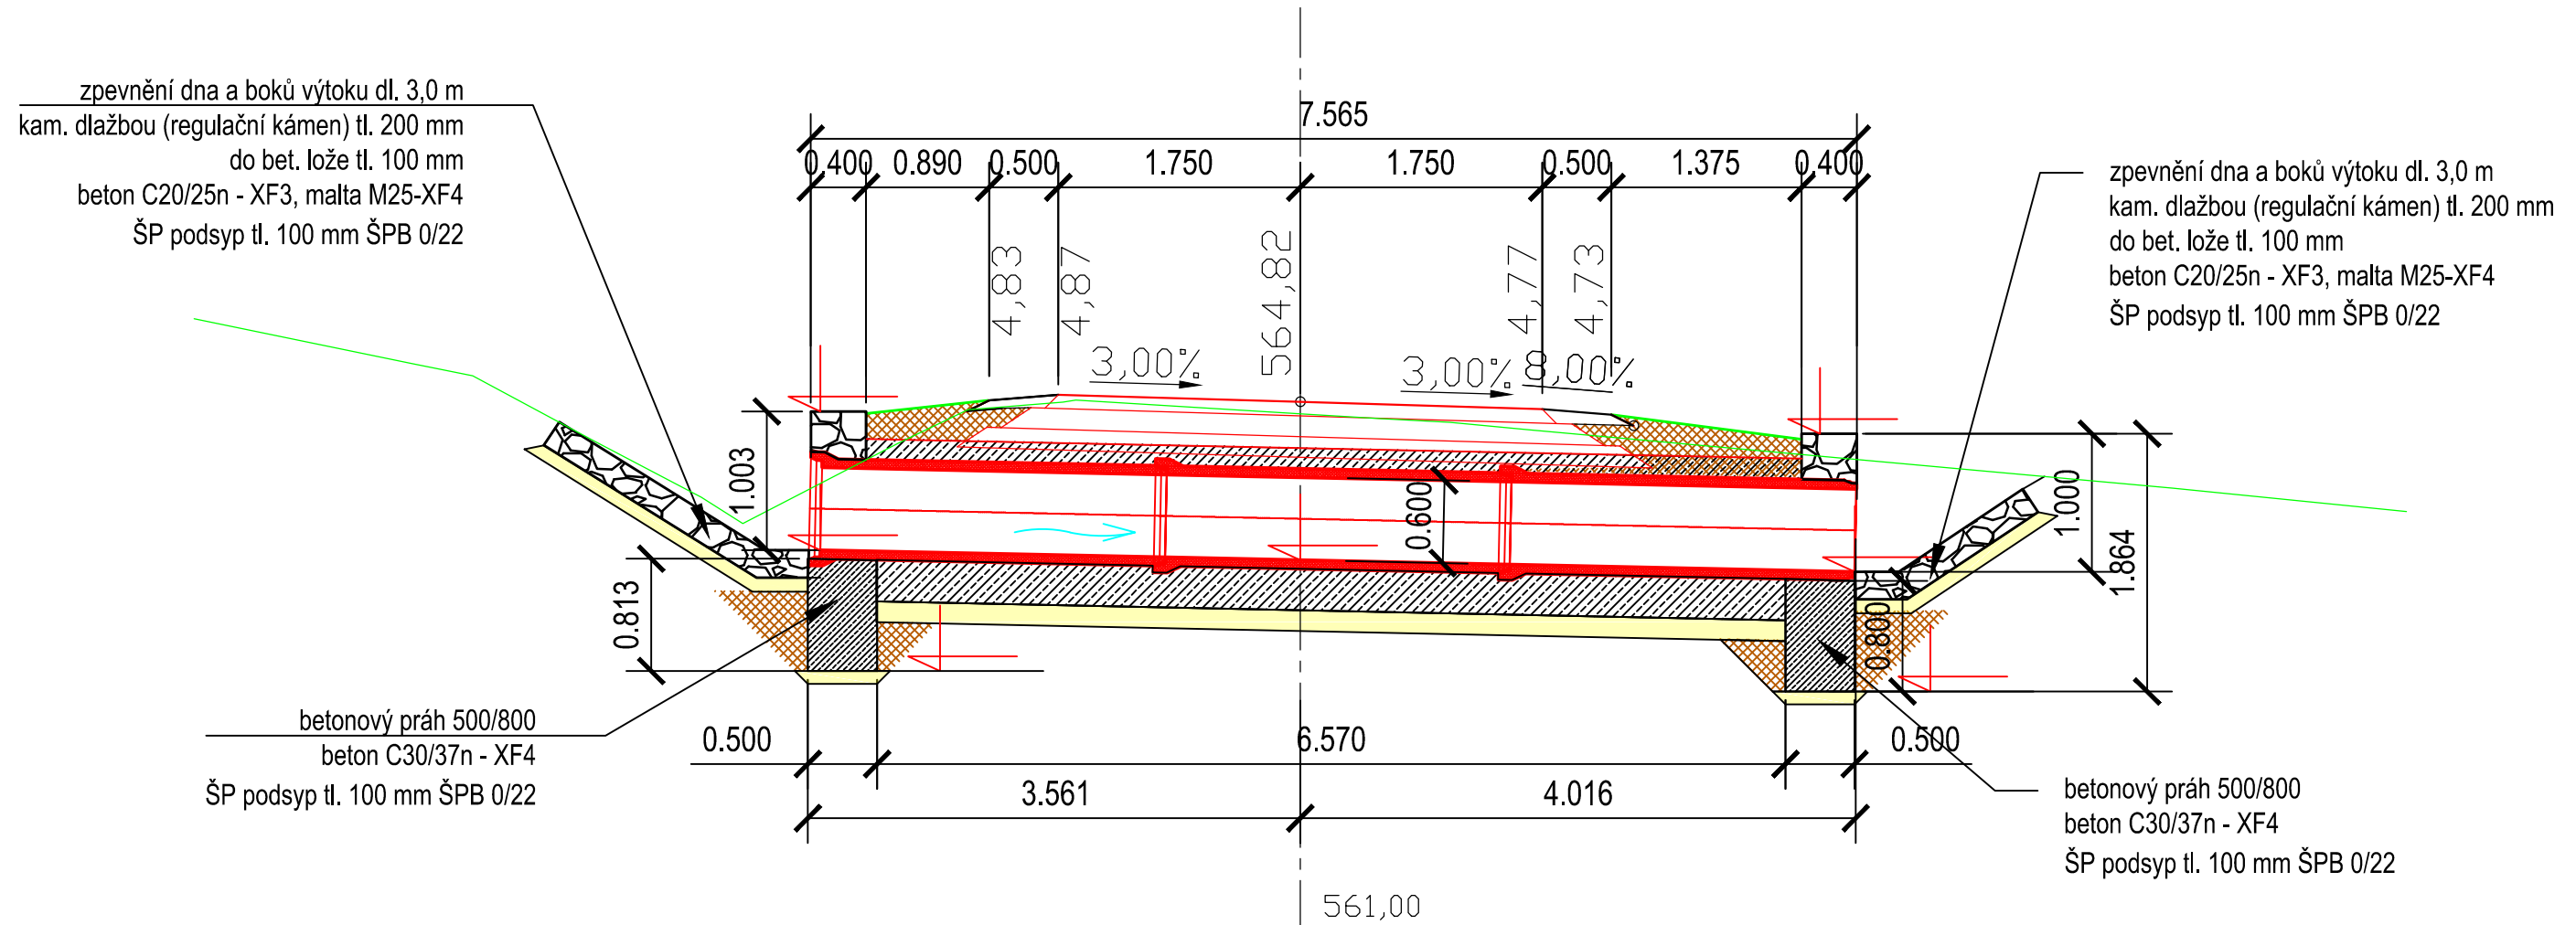

PŘÍČNÝ ŘEZ 1:50

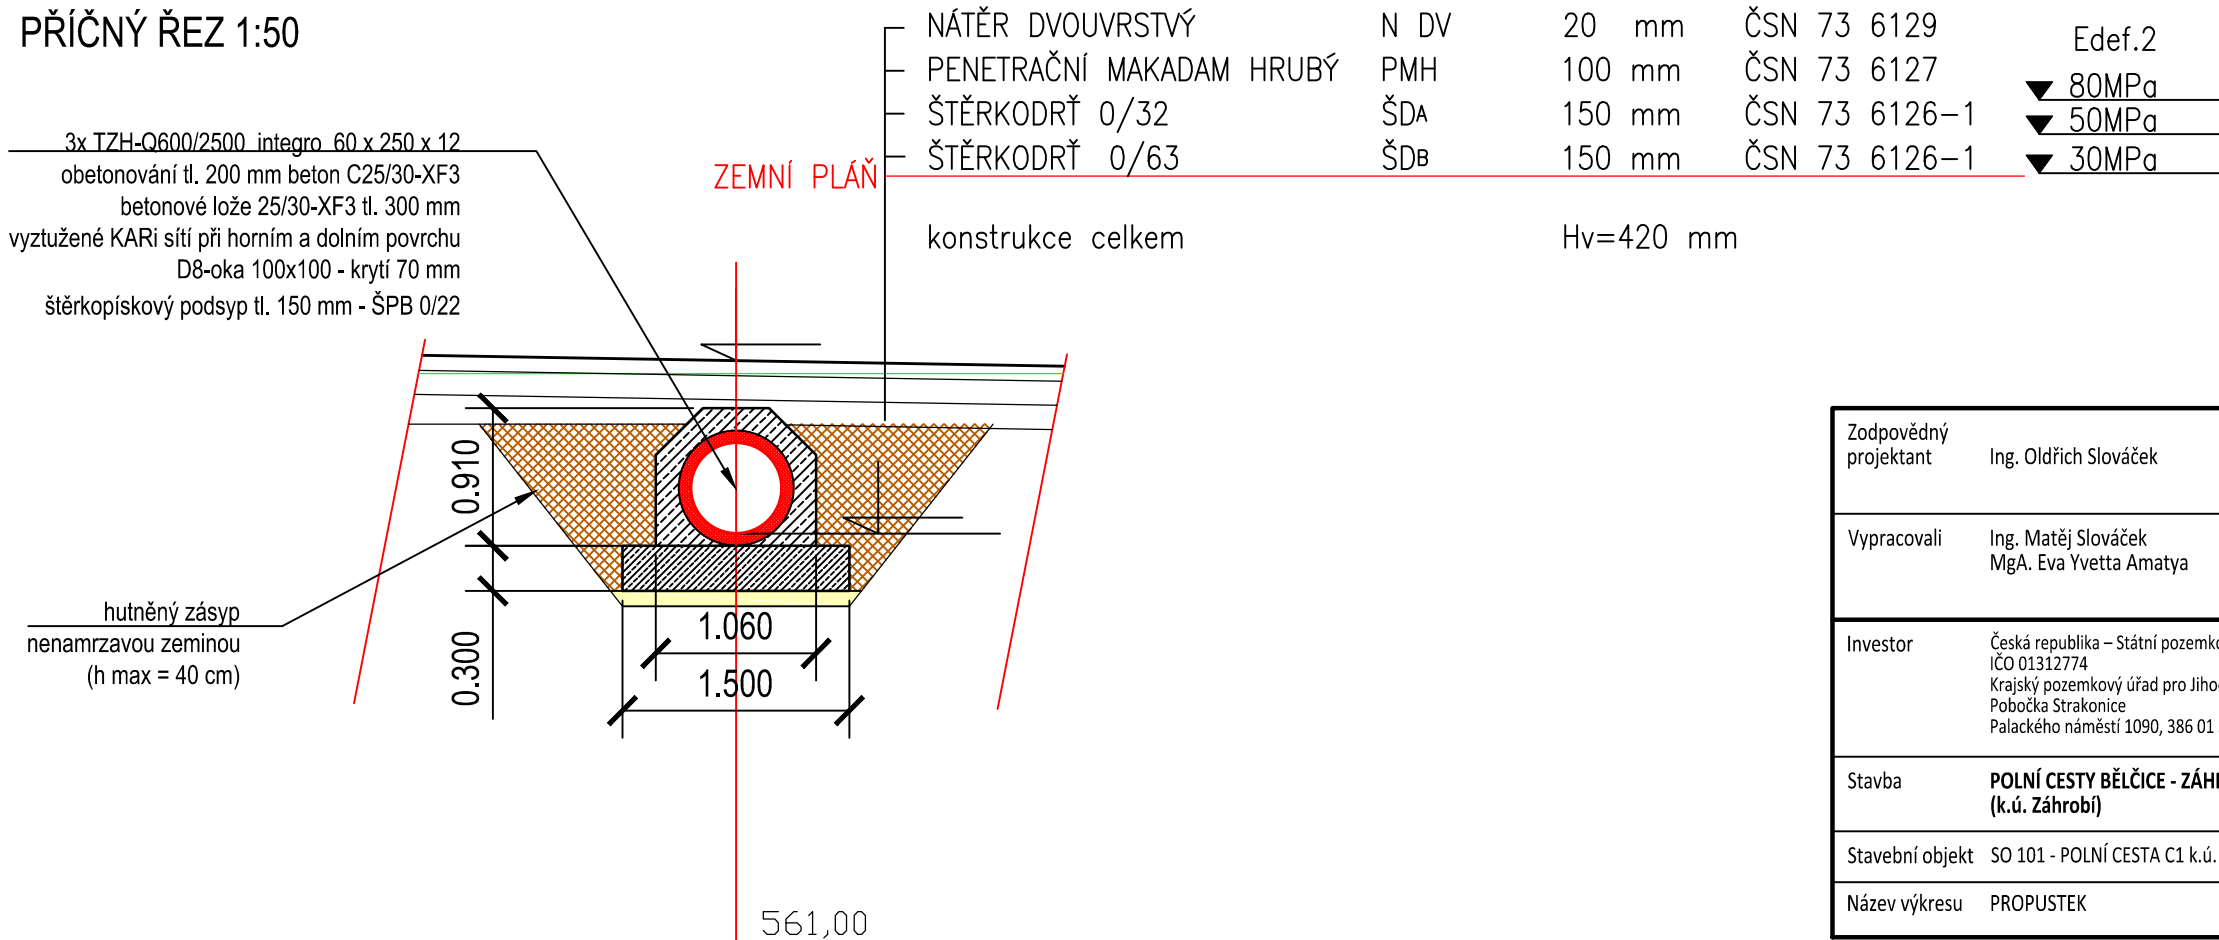

Zodpovědný projektant	Ing. Oldřich Slováček	<div>S-pro servis s.r.o.</div> <div>Převorská 1272</div> <div>388 01 Blatná</div> <div>tel.: 775 752 294</div> <div>iČO 060 16 910</div> <div></div>	
Vypracovali	Ing. Matěj Slováček MgA. Eva Yvetta Ámatya		
Investor	Česká republika – Státní pozemkový úřad iČO 01312774 Krajský pozemkový úřad pro Jihočeský kraj Pobočka Strakonice Palackého náměstí 1090, 386 01 Strakonice	Datum	09/2021
		Stupeň PD	DSP
		Formát	900 x 297
Stavba	POLNÍ CESTY BĚLČICE - ZÁHROBÍ (k.ú. Záhorbí)	Měřítko	1:50
Stavební objekt	SO 101 - POLNÍ CESTA C1 k.ú. ZÁHROBÍ	Číslo výkresu	Číslo paré
Název výkresu	PROPUSTEK	D.1.1.2.a	