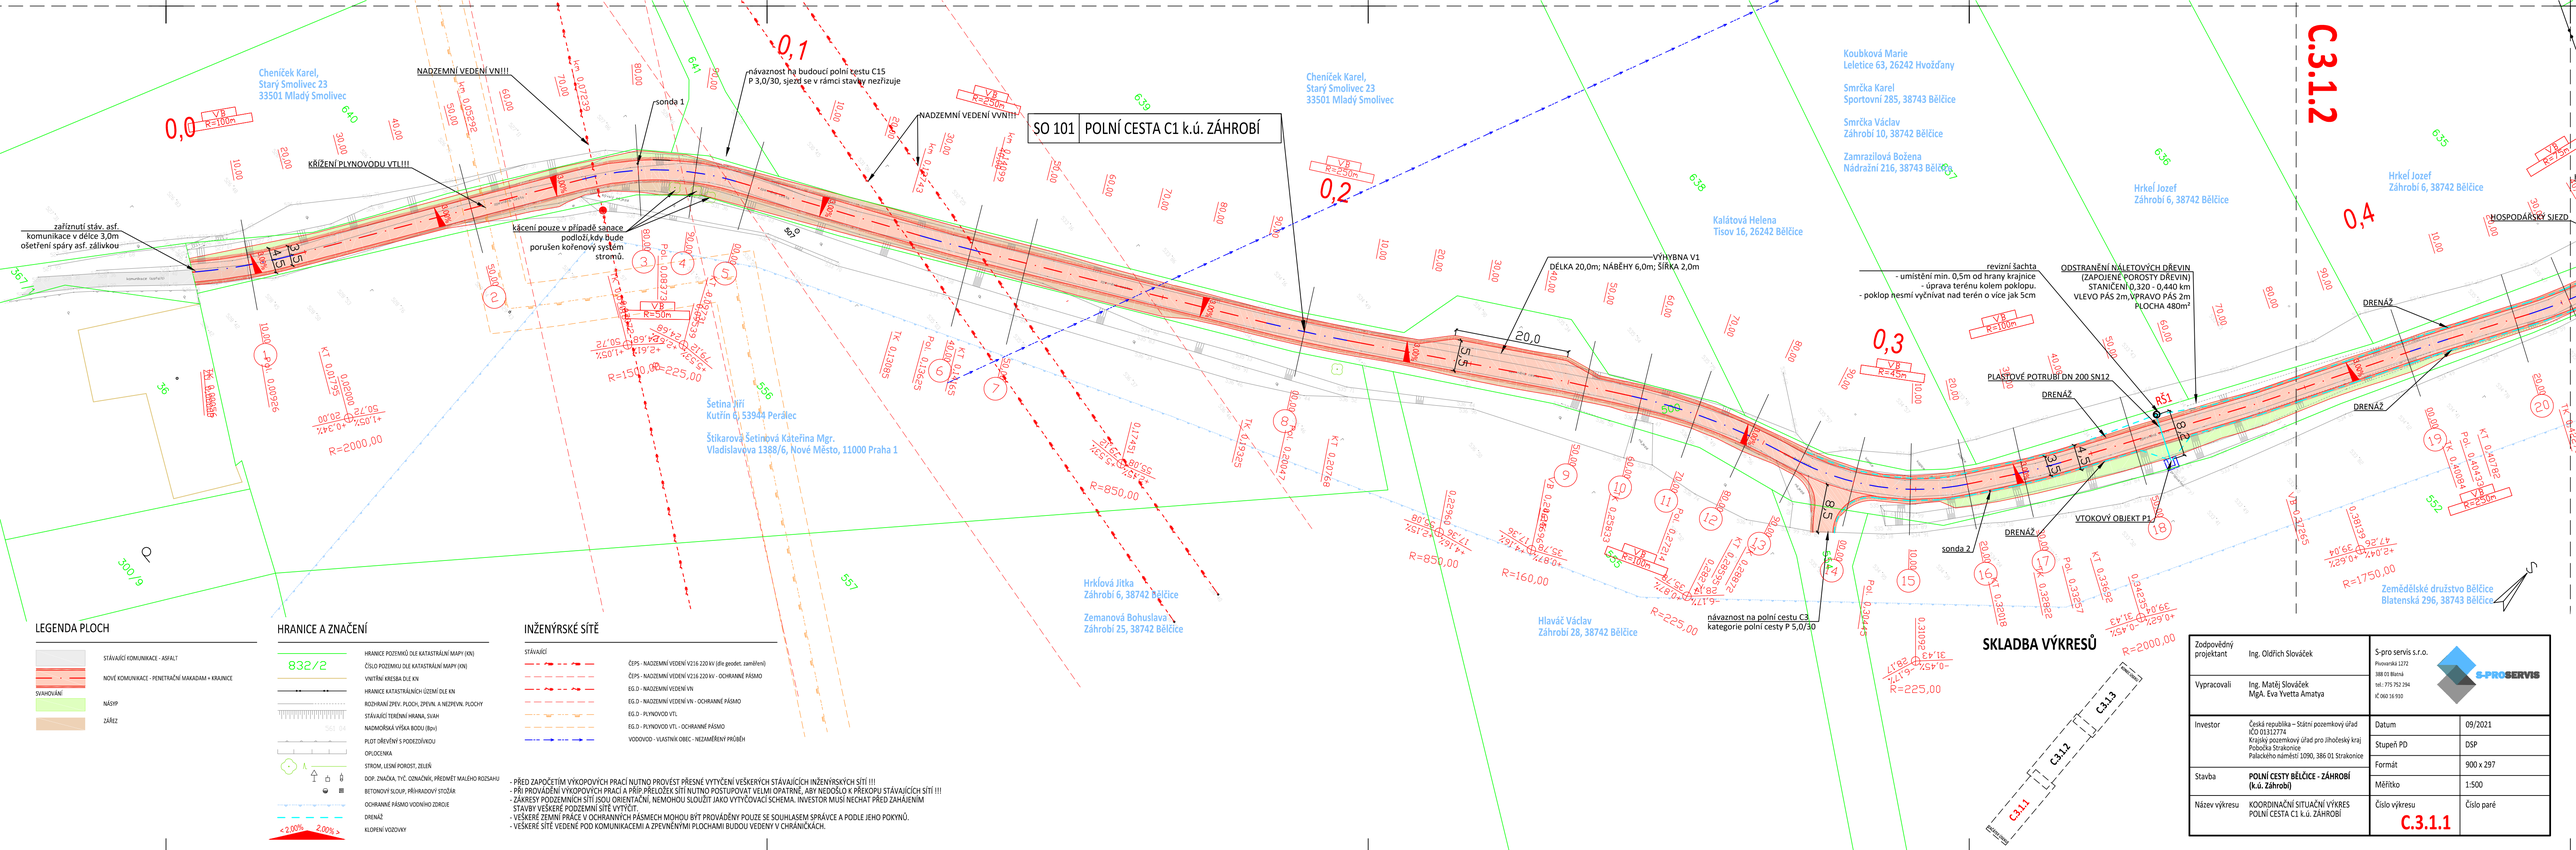

LEGENDA PLOCH

- STÁVAJÍCÍ KOMUNIKACE - ASFALT
- NOVÉ KOMUNIKACE - PENETRAČNÍ MAKADAM + KRAJNICE
- SVAHOVÁNÍ
- NÁSYP
- ZÁŘEZ

HRANICE A ZNAČENÍ

- 832/2 — HRANICE POZEMKŮ DLE KATASTRÁLNÍ MAPY (KN)
- ČÍSLO POZEMKU DLE KATASTRÁLNÍ MAPY (KN)
- VNITŘNÍ KŘESBA DLE KN
- HRANICE KATASTRÁLNÍCH ÚZEMÍ DLE KN
- ROZHRANÍ ZPEV. PLOCH, ZPEVN. A NEZPEVN. PLOCHY
- STÁVAJÍCÍ TERÉNNÍ HRANA, SVAH
- NADMOŘSKÁ VÝŠKA BODU (Bpv)
- PLOT OPLOCENÍ S PODEZDÍVKOU
- OPLOCENKA
- STROM, LESNÍ POROST, ZELEŇ
- DOP. ZNAČKA, TYČ, OZNAČNÍK, PŘEDMĚT MALÉHO ROZSAHU
- BETONOVÝ SLOUP, PŘÍHRADOVÝ STOŽÁR
- OCHRANNÉ PÁSMO VODNÍHO ZDROJE
- DRENÁŽ
- < 2,00% 2,00% > — KLOPENÍ VOZOVKY

INŽENÝRSKÉ SÍTĚ

STÁVAJÍCÍ

- ČEPS - NADZEMNÍ VEDENÍ V216 220 kV (dle geodet. zaměření)
- ČEPS - NADZEMNÍ VEDENÍ V216 220 kV - OCHRANNÉ PÁSMO
- EG.D. - NADZEMNÍ VEDENÍ VN
- EG.D. - NADZEMNÍ VEDENÍ VN - OCHRANNÉ PÁSMO
- EG.D. - PLYNOVOD VTL
- EG.D. - PLYNOVOD VTL - OCHRANNÉ PÁSMO
- VODOVOD - VLASTNÍK OBEC - NEZAMĚŘENÝ PRŮBĚH

- PŘED ZAPOČETÍM VÝKOPOVÝCH PRACÍ NUTNO PROVÉST PŘESNÉ VYTYČENÍ VEŠKERÝCH STÁVAJÍCÍCH INŽENÝRSKÝCH SÍTÍ !!!
- PŘI PROVÁDĚNÍ VÝKOPOVÝCH PRACÍ A PŘÍP.PŘELOŽEK SÍTÍ NUTNO POSTUPOVAT VELMI OPATRNĚ, ABY NEDOŠLO K PŘEKOPU STÁVAJÍCÍCH SÍTÍ !!!
- ZÁKRESY PODZEMNÍCH SÍTÍ JSOU ORIENTAČNÍ, NEMOHOU SLOUŽIT JAKO VYTÝČOVACÍ SCHEMA. INVESTOR MUSÍ NECHAT PŘED ZAHÁJENÍM STAVBY VEŠKERÉ PODZEMNÍ SÍTĚ VYTÝČIT.
- VEŠKERÉ ZEMNÍ PRÁCE V OCHRANNÝCH PÁSMECH MOHOU BÝT PROVÁDĚNY POUZE SE SOUHLASEM SPRÁVCE A PODLE JEHO POKYNŮ.
- VEŠKERÉ SÍTĚ VEDENÉ POD KOMUNIKACEMI A ZPEVNĚNÝMI PLOCHAMI BUDOU VEDENY V CHRÁNIČKÁCH.

SKLADBA VÝKRESŮ

Zodpovědný projektant	Ing. Oldřich Slováček	S-pro servis s.r.o. Plovarská 1272 388 01 Blatná tel.: 775 752 294 IČ 060 16 910	
Vypracovali	Ing. Matěj Slováček MgA. Eva Yvetta Amatya		
Investor	Česká republika – Státní pozemkový úřad IČO 01312774 Krajský pozemkový úřad pro Jihočeský kraj Pobočka Strakonice Palackého náměstí 1090, 386 01 Strakonice	Datum	09/2021
		Stupeň PD	DSP
Stavba	**POLNÍ CESTY BĚLČICE - ZÁHROBÍ (k.ú. Záhrobí)**	Formát	900 x 297
		Měřítko	1:500
Název výkresu	KOORDINAČNÍ SITUAČNÍ VÝKRES POLNÍ CESTA C1 k.ú. ZÁHROBÍ	Číslo výkresu	Číslo paré
		C.3.1.1	