


Podrobný podélný profil: POLNÍ CESTA C2 M 1:1000/100  
Rozsah: km 0,00000 - km 0,15945

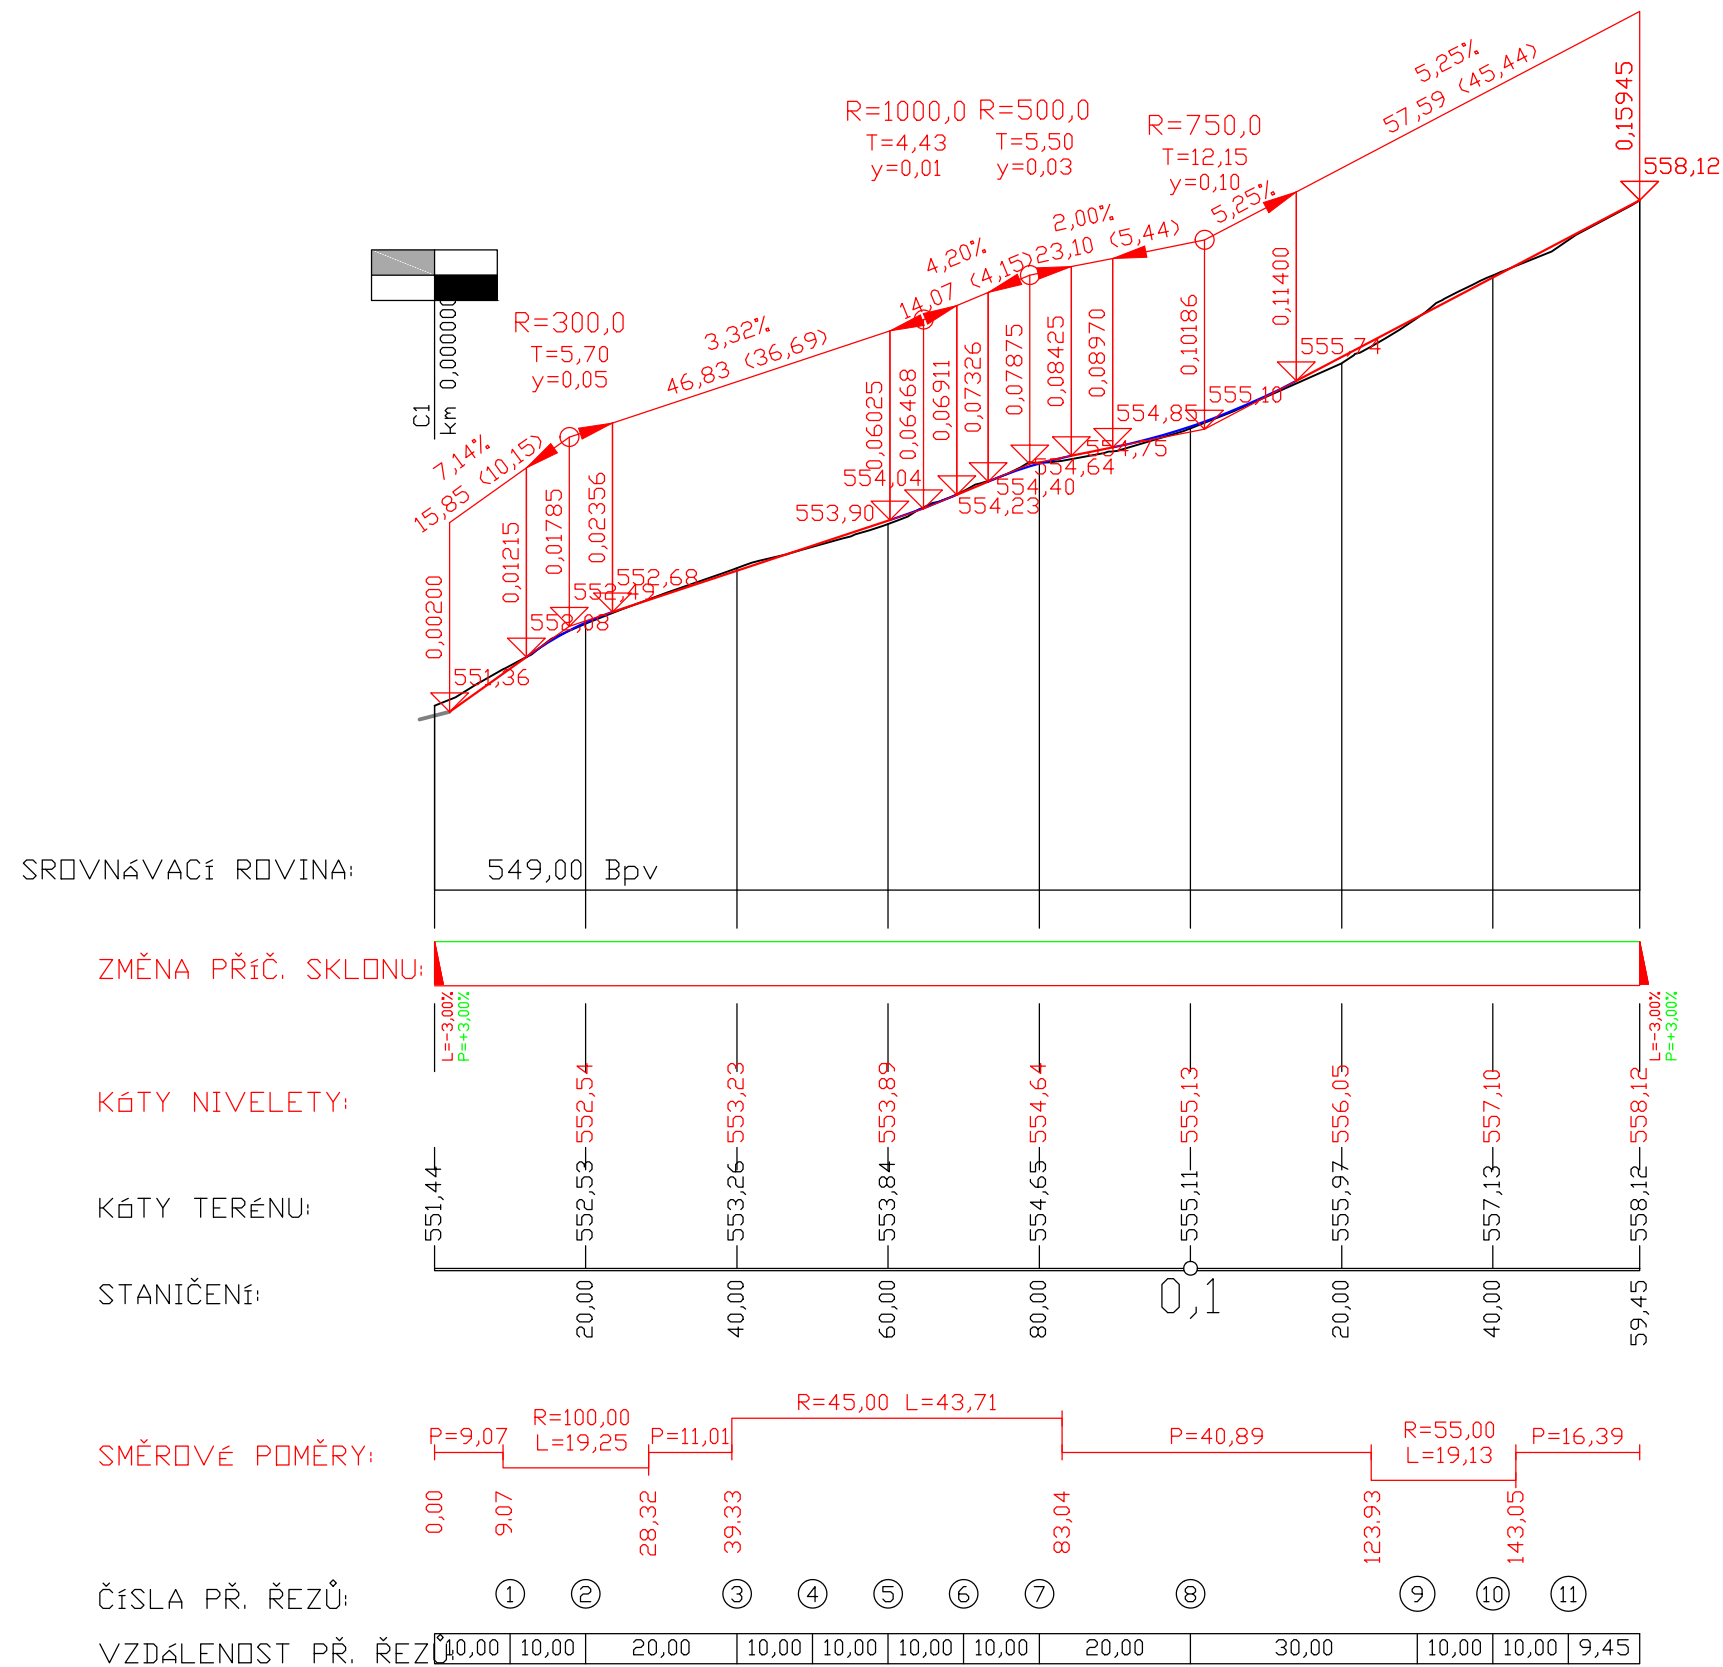

Zodpovědný projektant	Ing. Oldřich Slováček	S-pro servis s.r.o.	
		Pivovarská 1272 388 01 Blatná tel.: 775 752 294 IČ 060 16 910	
Vypracovali	Ing. Matěj Slováček MgA. Eva Yveta Amatya	Datum	09/2021
		Stupeň PD	DSP
Investor	Česká republika – Státní pozemkový úřad IČO 01312774 Krajský pozemkový úřad pro Jihočeský kraj Pobočka Strakonice Palackého náměstí 1090, 386 01 Strakonice	Formát	A3
		Měřítko	1:1000/100
Stavba	POLNÍ CESTY BĚLČICE - ZÁHRBÍ (k.ú. Záhrbí)	Číslo výkresu	Číslo paré
Stavební objekt	SO 102 - POLNÍ CESTA C2 k.ú. ZÁHRBÍ	D.1.1.2.b.2	
Název výkresu	PODÉLNÝ PROFIL		