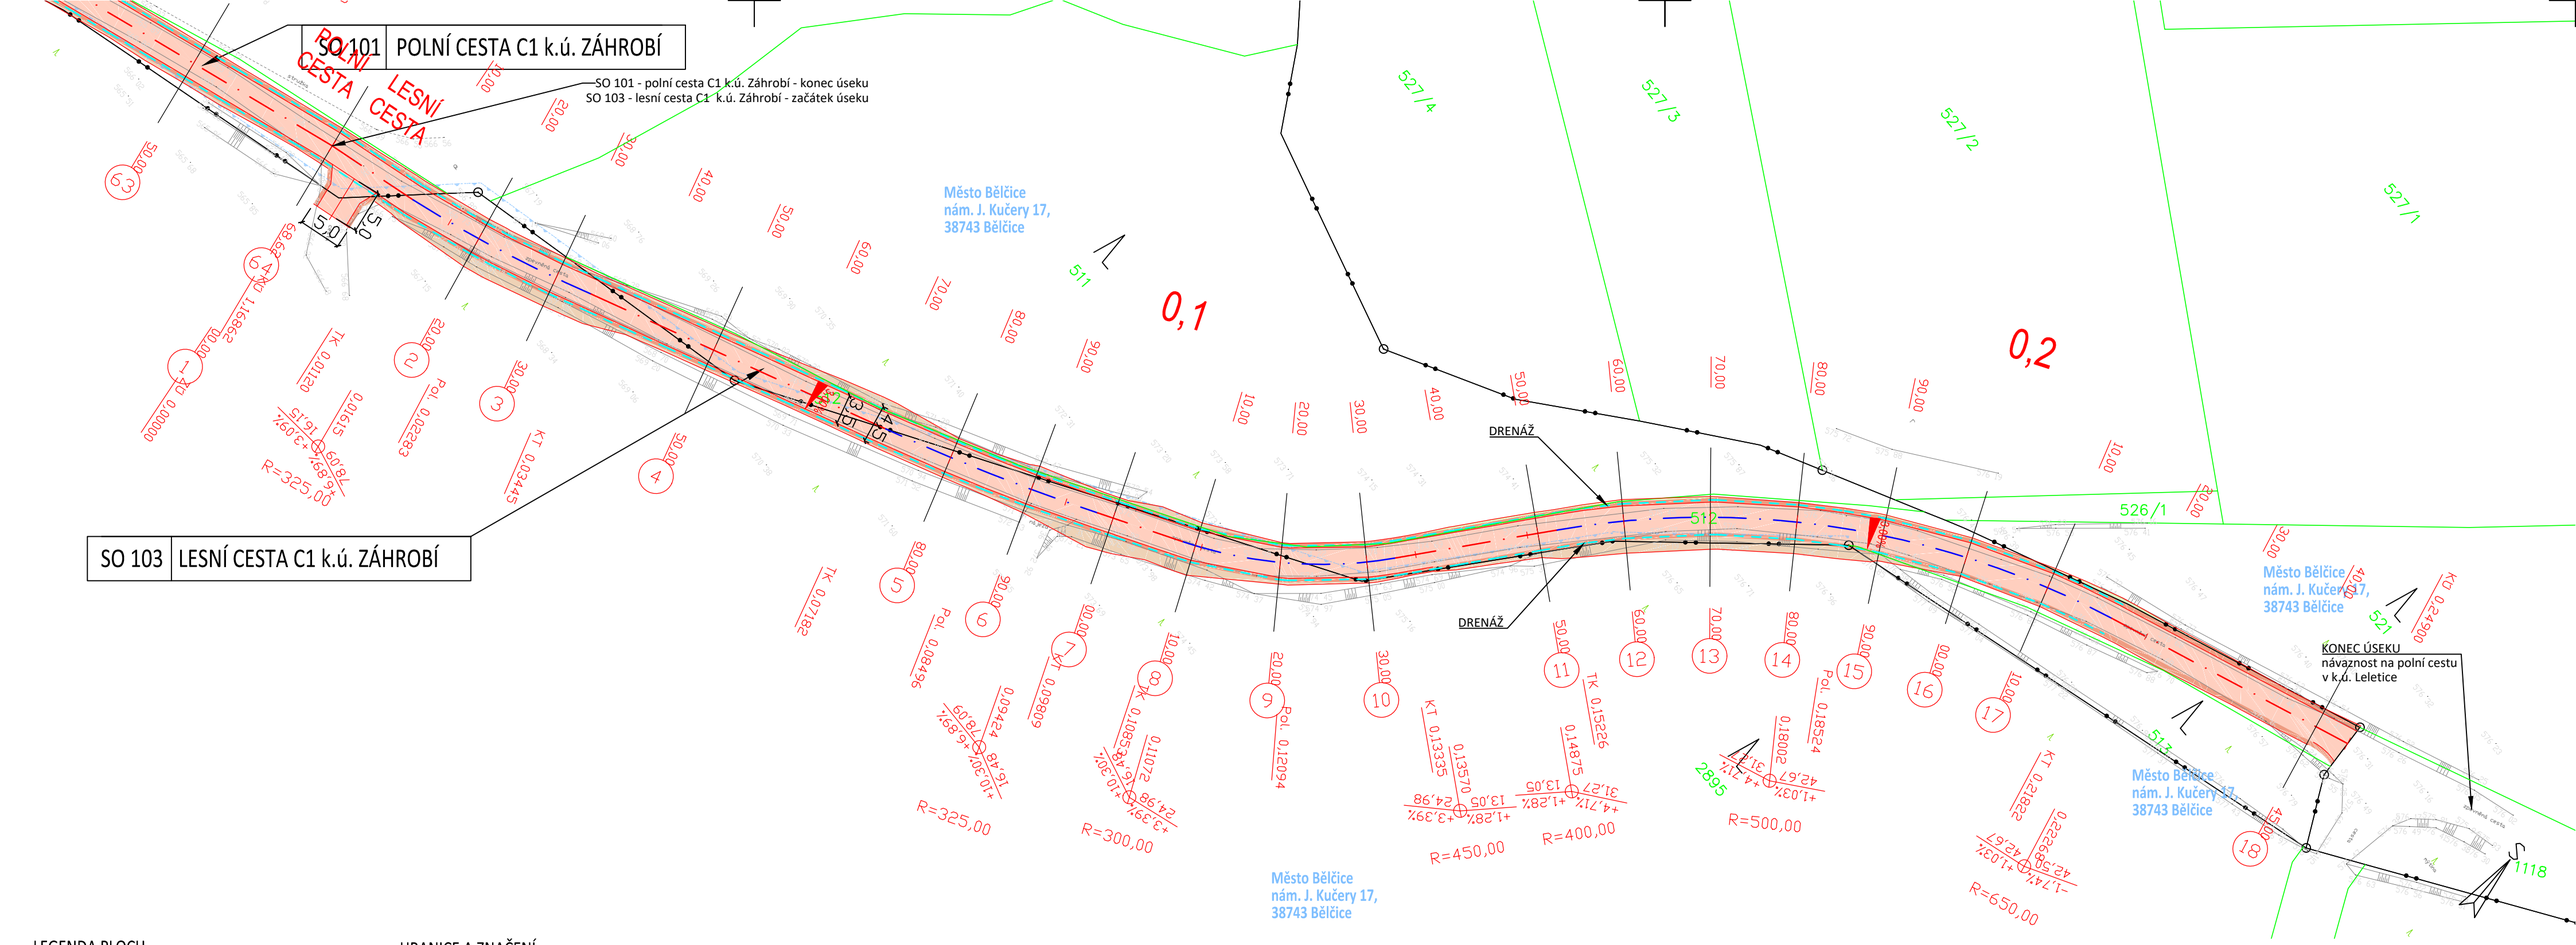

LEGENDA PLOCH

- STÁVAJÍCÍ KOMUNIKACE - ASFALT
- NOVÉ KOMUNIKACE - PENETRAČNÍ MAKADAM + KRAJNICE
- SVAHOVÁNÍ
- NÁSYP
- ZÁŘEZ

HRANICE A ZNAČENÍ

- 832/2 — HRANICE POZEMKŮ DLE KATASTRÁLNÍ MAPY (KN)
- ČÍSLO POZEMKU DLE KATASTRÁLNÍ MAPY (KN)
- VNITŘNÍ KRESBA DLE KN
- HRANICE KATASTRÁLNÍCH ÚZEMÍ DLE KN
- ROZHRANÍ ZPEV. PLOCH, ZPEVN. A NEZPEVN. PLOCHY
- STÁVAJÍCÍ TERÉNNÍ HRANA, SVAH
- 561.04 — NADMOŘSKÁ VÝŠKA BODU (Bpv)
- PLOT DŘEVĚNÝ S PODEZDÍVKOU
- OPLOCENKA
- STROM, LESNÍ POROST, ZELEŇ
- DOP. ZNAČKA, TYČ. OZNAČNÍK, PŘEDMĚT MALÉHO ROZSAHU
- BETONOVÝ SLOUP, PŘÍHRADOVÝ STOŽÁR
- OCHRANNÉ PÁSMO VODNÍHO ZDROJE
- DRENÁŽ
- < 2,00% 2,00% > — KLOPENÍ VOZOVKY

Zodpovědný projektant	Ing. Oldřich Slováček	S-pro servis s.r.o. Pivovarská 1272 388 01 Blatná tel.: 775 752 294 IČ 060 16 910	
Vypracovali	Ing. Matěj Slováček MgA. Eva Yvetta Amatya		
Investor	Česká republika – Státní pozemkový úřad IČO 01312774 Krajský pozemkový úřad pro Jihočeský kraj Pobočka Strakonice Palackého náměstí 1090, 386 01 Strakonice	Datum	09/2021
		Stupeň PD	DSP
		Formát	594 x 297
Stavba	**POLNÍ CESTY BĚLČICE - ZÁHROBÍ (k.ú. Záhrobí)**	Měřítko	1:500
Název výkresu	KOORDINAČNÍ SITUAČNÍ VÝKRES LESNÍ CESTA C1 k.ú. ZÁHROBÍ	Číslo výkresu	Číslo paré
		C.3.3	