


Podrobný podélný profil: LESNÍ CESTA M 1:1000/100
Rozsah: km 0,00000 - km 0,26518

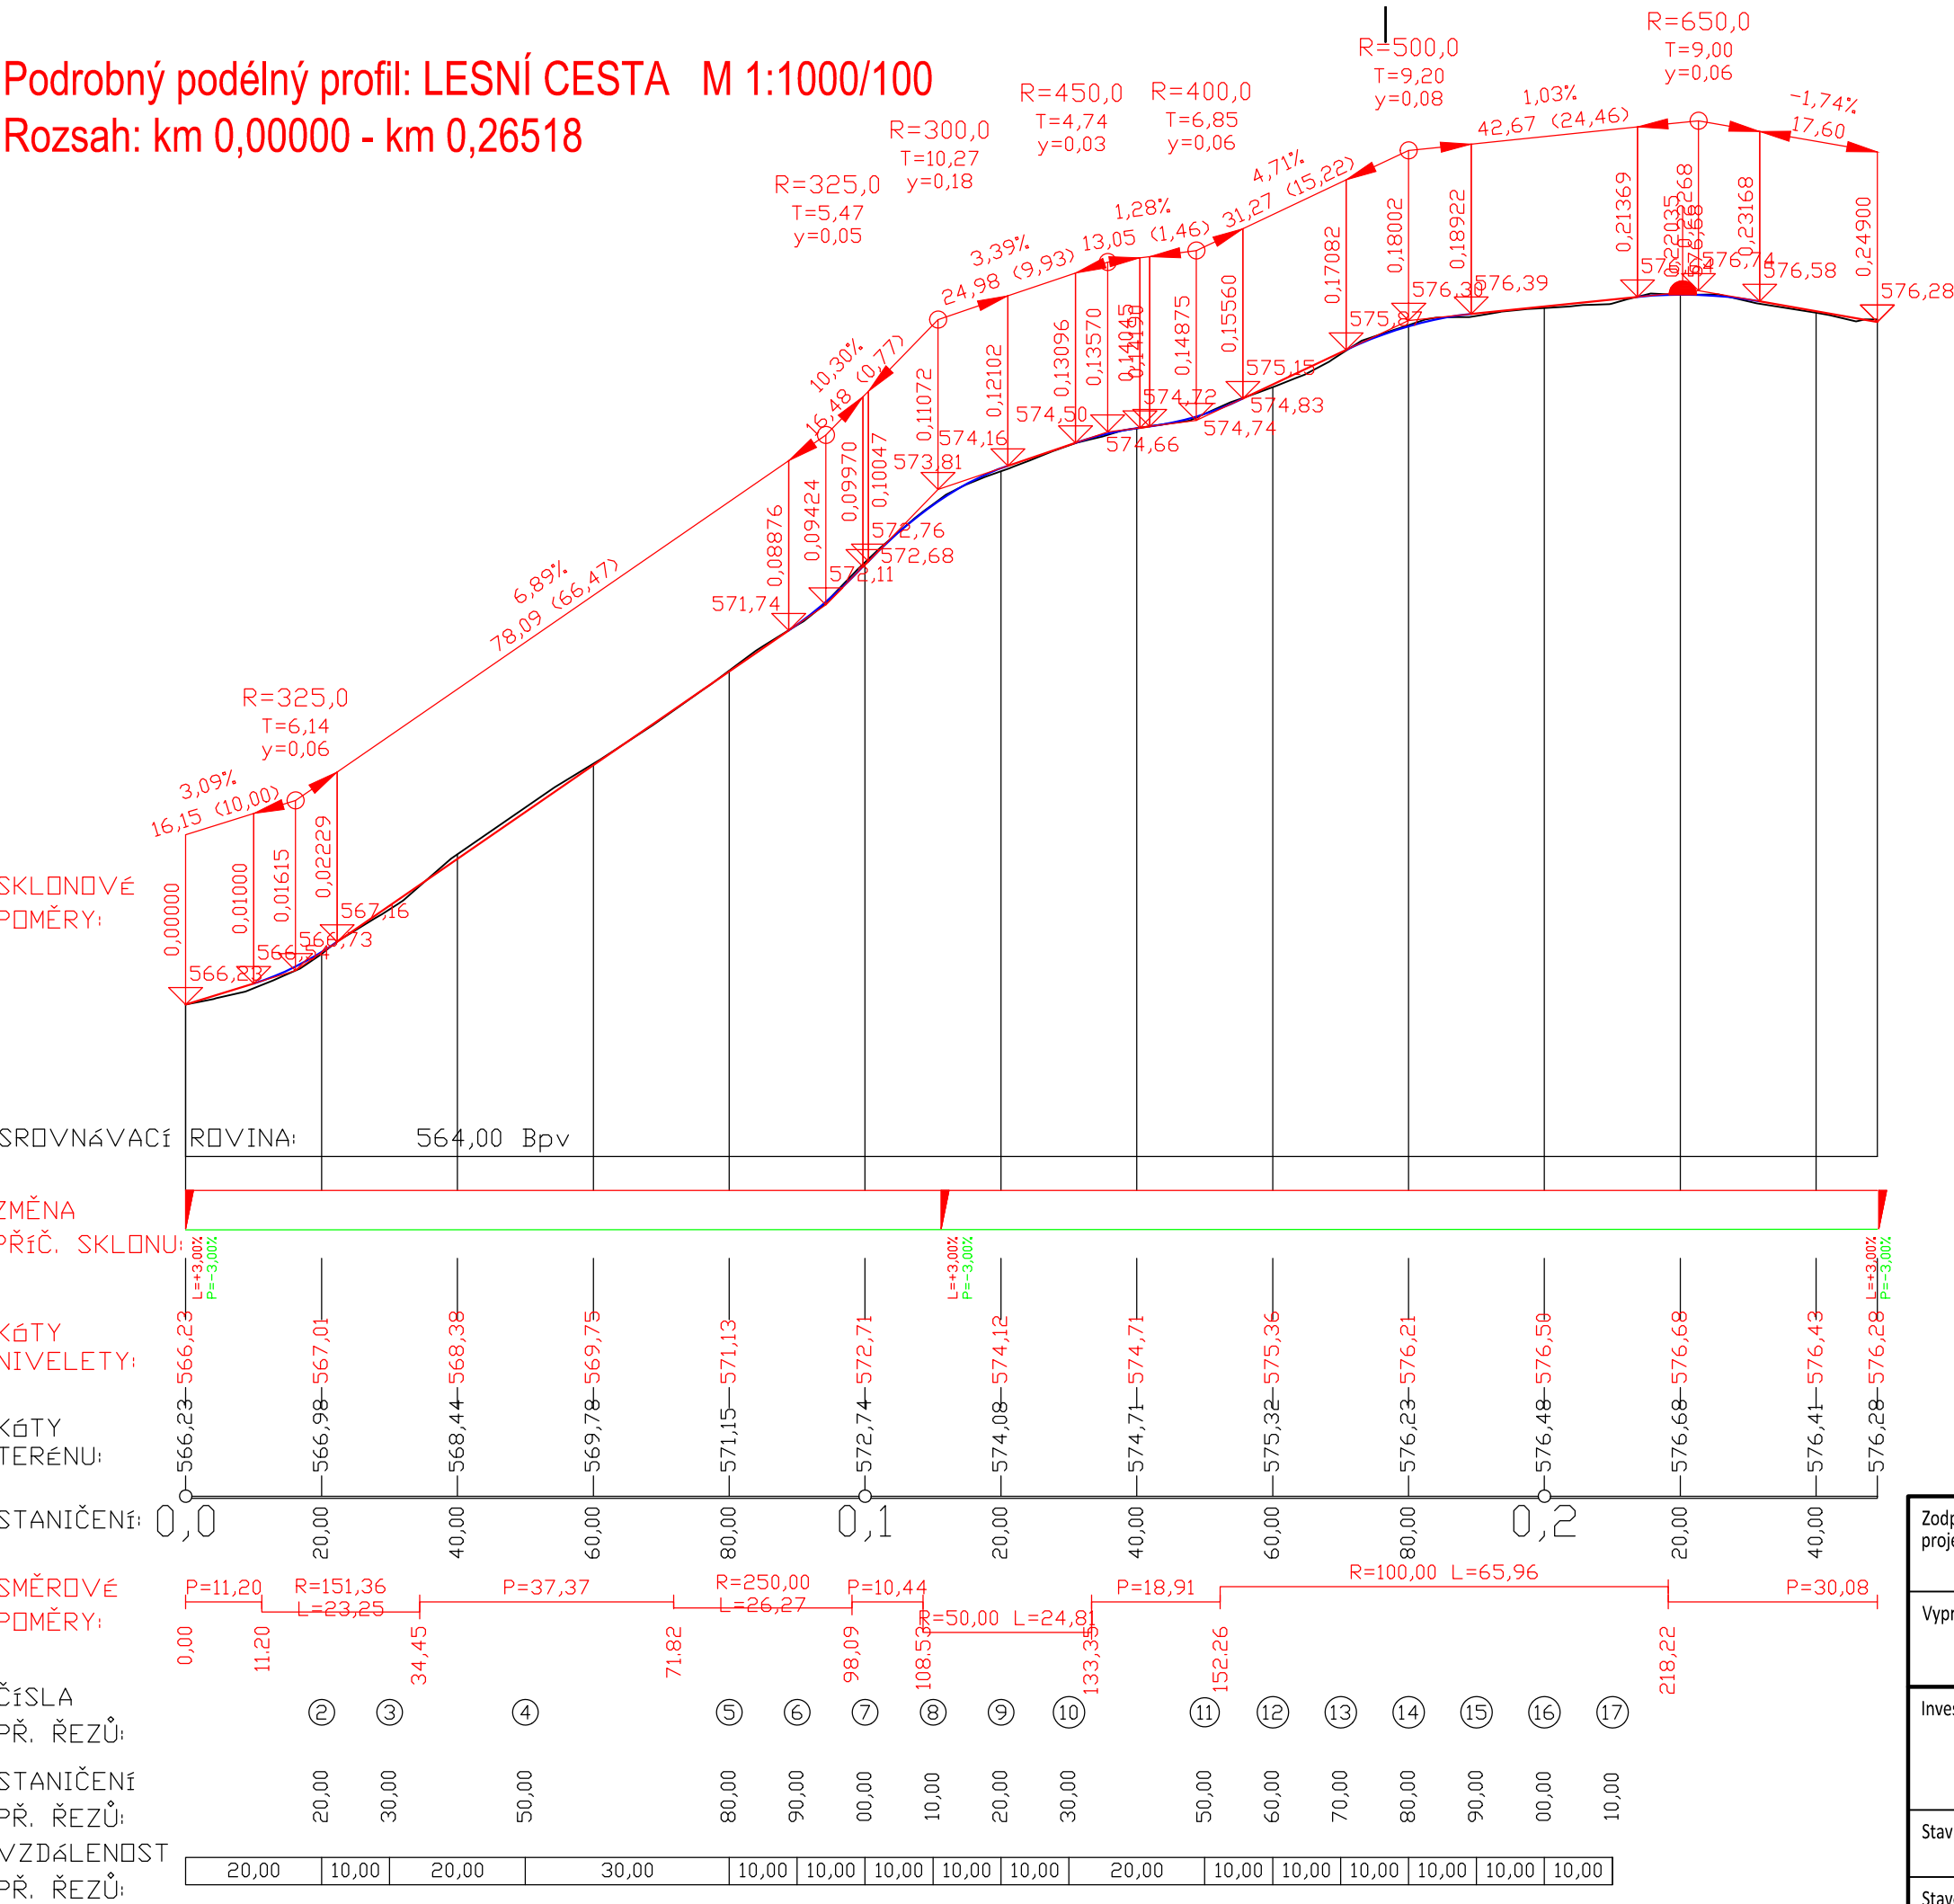

Zodpovědný projektant	Ing. Oldřich Slováček	S-pro servis s.r.o.	
		Pivovarská 1272 388 01 Blatná tel.: 775 752 294 IČ 060 16 910	
Vypracovali	Ing. Matěj Slováček MgA. Eva Yvetta Amatya	S-PROSERVIS	
Investor	Česká republika – Státní pozemkový úřad IČO 01312774 Krajský pozemkový úřad pro Jihočeský kraj Pobočka Strakonice Palackého náměstí 1090, 386 01 Strakonice	Datum	09/2021
		Stupeň PD	DSP
		Formát	A3
Stavba	POLNÍ CESTY BĚLČICE - ZÁHROBÍ (k.ú. Záhrobí)	Měřítko	1:1000/100
Stavební objekt	SO 103 - LESNÍ CESTA C1 k.ú. ZÁHROBÍ	Číslo výkresu	Číslo paré
Název výkresu	PODÉLNÝ PROFIL	D.1.1.2.b.3	