


4,5 / 30 KONSTRUKCE PMH
Vzorový příčný řez s drenáží
M 1:50
KONSTRUKCE VOZOVKY PN 6-1, TDZ VI
NÁVRHOVÁ ÚROVEŇ PORUŠENÍ VOZOVKY: D2
Modul přetvárnosti podkladní vrstvy min. 30MPa

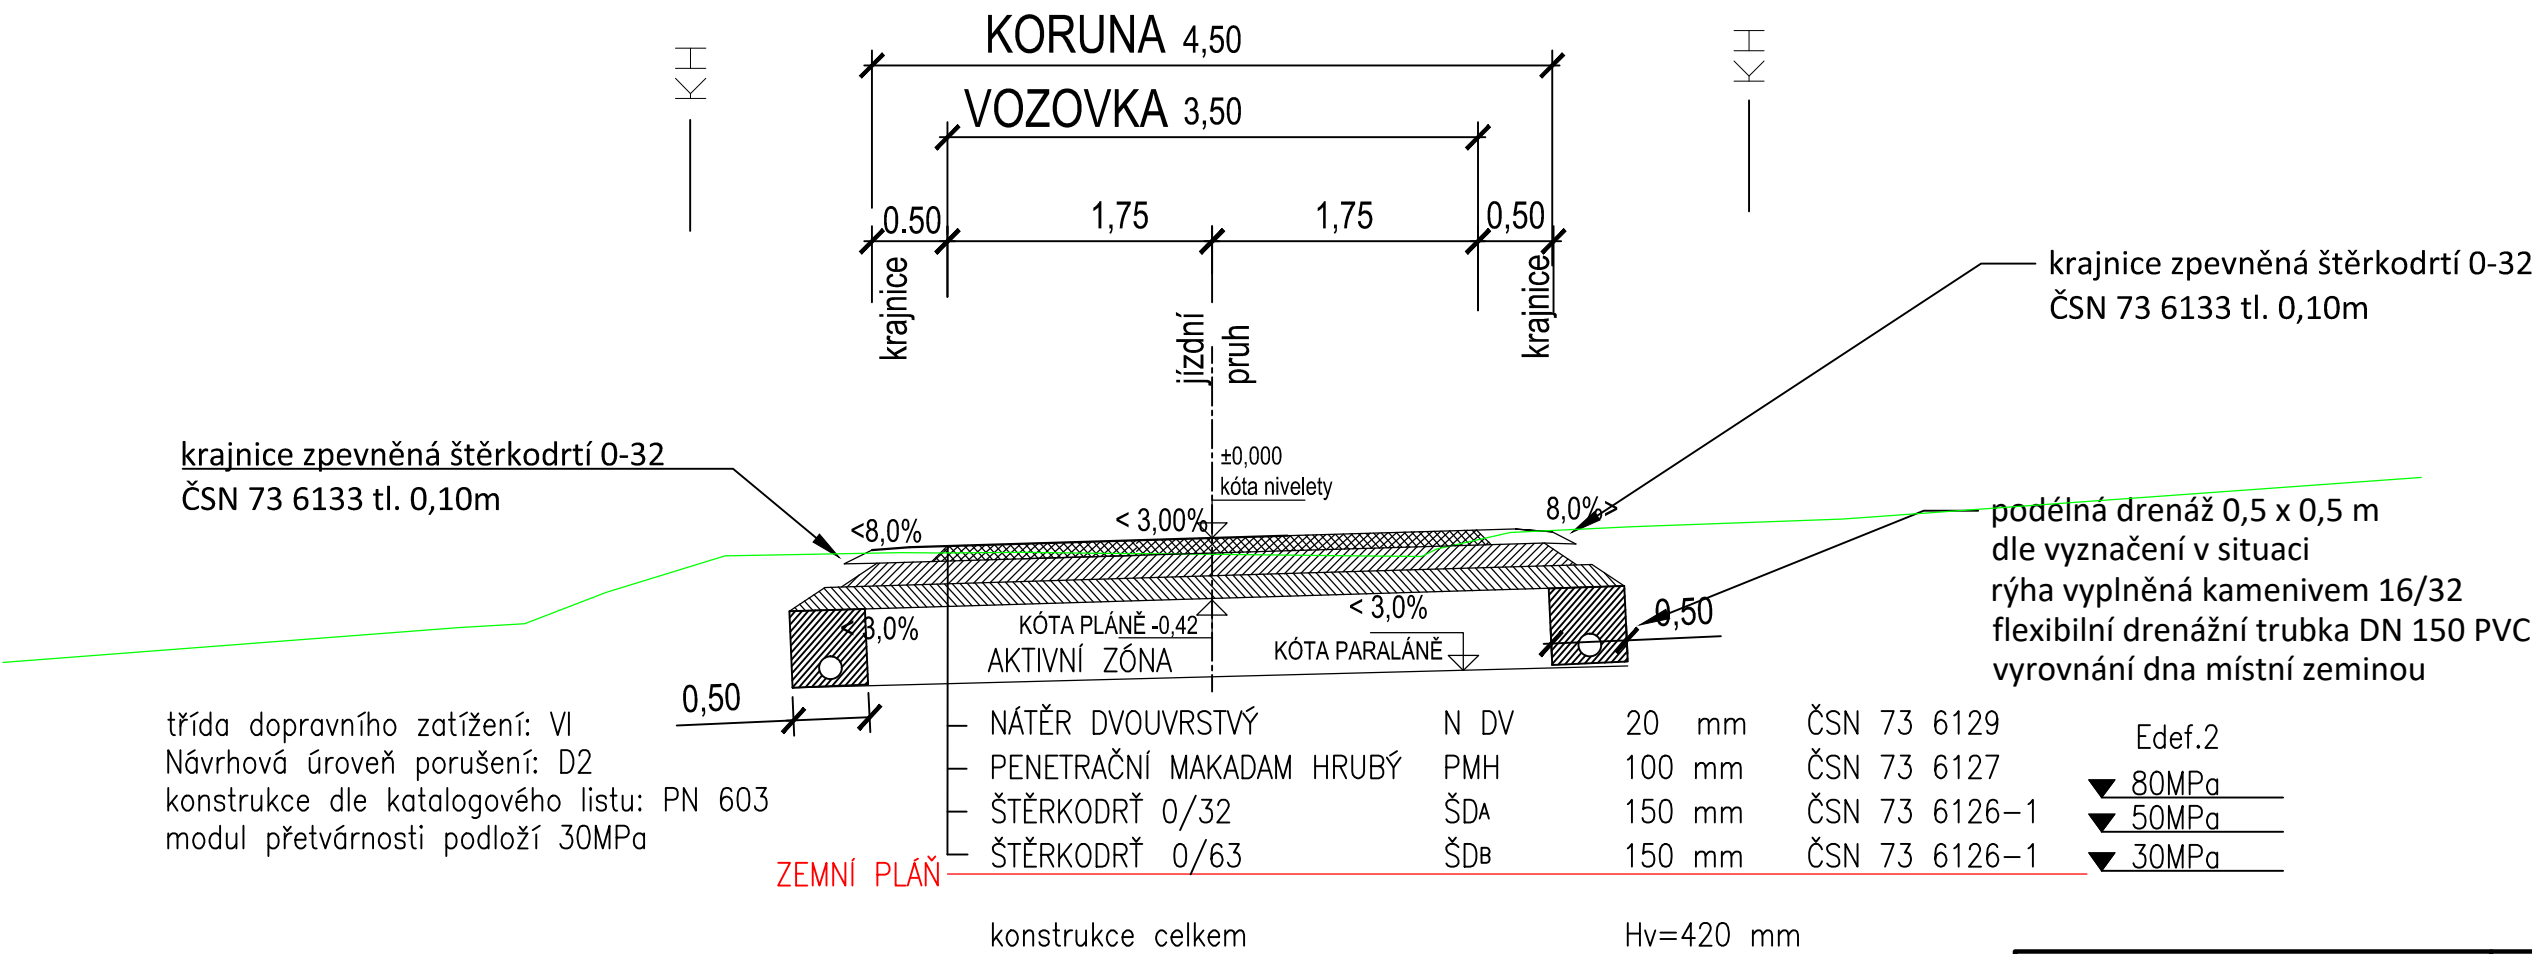

VÝŇATEK Z GEOLOGICKÉHO PRŮZKUMU

- v celém úseku:
- stržení zazemněné povrchové vrstvy, na této úrovni očekávaný modul přetvárnosti Edef>30MPa
 - využití stávajícího zpevnění cesty

Zodpovědný projektant	Ing. Oldřich Slováček	S-pro servis s.r.o.	
		Pivovarská 1272 388 01 Blatná tel.: 775 752 294 iČ 060 16 910	
Vypracovali	Ing. Matěj Slováček MgA. Eva Yvetta Amatya	S-PROSERVIS	
Investor	Česká republika – Státní pozemkový úřad iČO 01312774 Krajský pozemkový úřad pro Jihočeský kraj Pobočka Strakonice Palackého náměstí 1090, 386 01 Strakonice	Datum	09/2021
		Stupeň PD	DSP
Stavba	POLNÍ CESTY BĚLČICE - ZÁHROBÍ (k.ú. Záhrobí)	Formát	A3
		Měřítko	1:25
Stavební objekt	SO 103 - LESNÍ CESTA C1 k.ú. ZÁHROBÍ	Číslo výkresu	Číslo paré
Název výkresu	VZOROVÝ PŘÍČNÝ ŘEZ	D.1.1.2.c.3	