



VZOROVÝ PŘÍČNÝ ŘEZ - P4,5/30
POLNÍ CESTA C6
KATALOGOVÝ LIST PN 6-1
KM 0,281 00 - 0,617 60
KRYT - PENETRAČNÍ MAKADAM
M 1:50

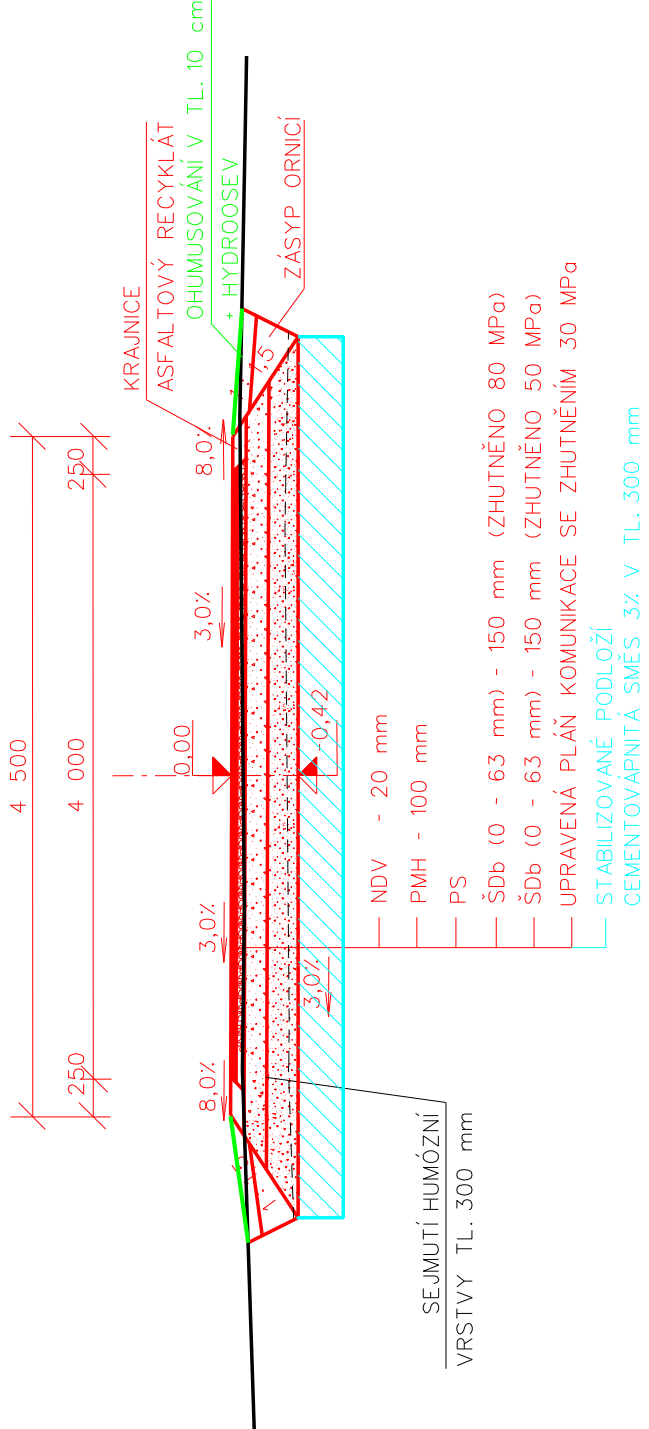

LEGENDA:


- CESTA C6
- VRTANÉ SONDY
- KÁCENÍ

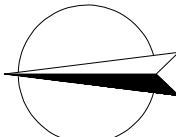


PŘED ZAPOČETÍM PRACÍ NUTNO VYTÝČIT
VEŠKERÁ PODZEMNÍ VEDENÍ !
SOUŘADNICOVÝ SYSTÉM JTSK
VÝŠKOVÝ SYSTÉM BPV

Výpracoval	Zodpovědný Projektant	Zodpovědný Zástupce	Kontrola
Kraj : Královéhradecký			
OÚ : Osice			
Investor : ČR – SPÚ, Pobočka Hradec Králové			
Akce :			
Stupeň : DSP + DPS			
Datum : 11. 2020			
Formát : 5 A4			
Zak číslo : 34 30/20			
Měřítko : 1:500			
Příloha : D.1.1.2.2.b			

VZOROVÝ PŘÍČNÝ ŘEZ
UKONČENÍM SJEZDU OBRUBOU
M 1:50

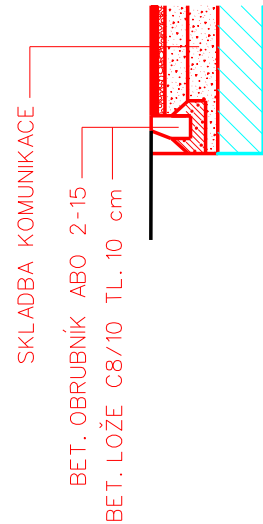

SO - 102
CESTA C6

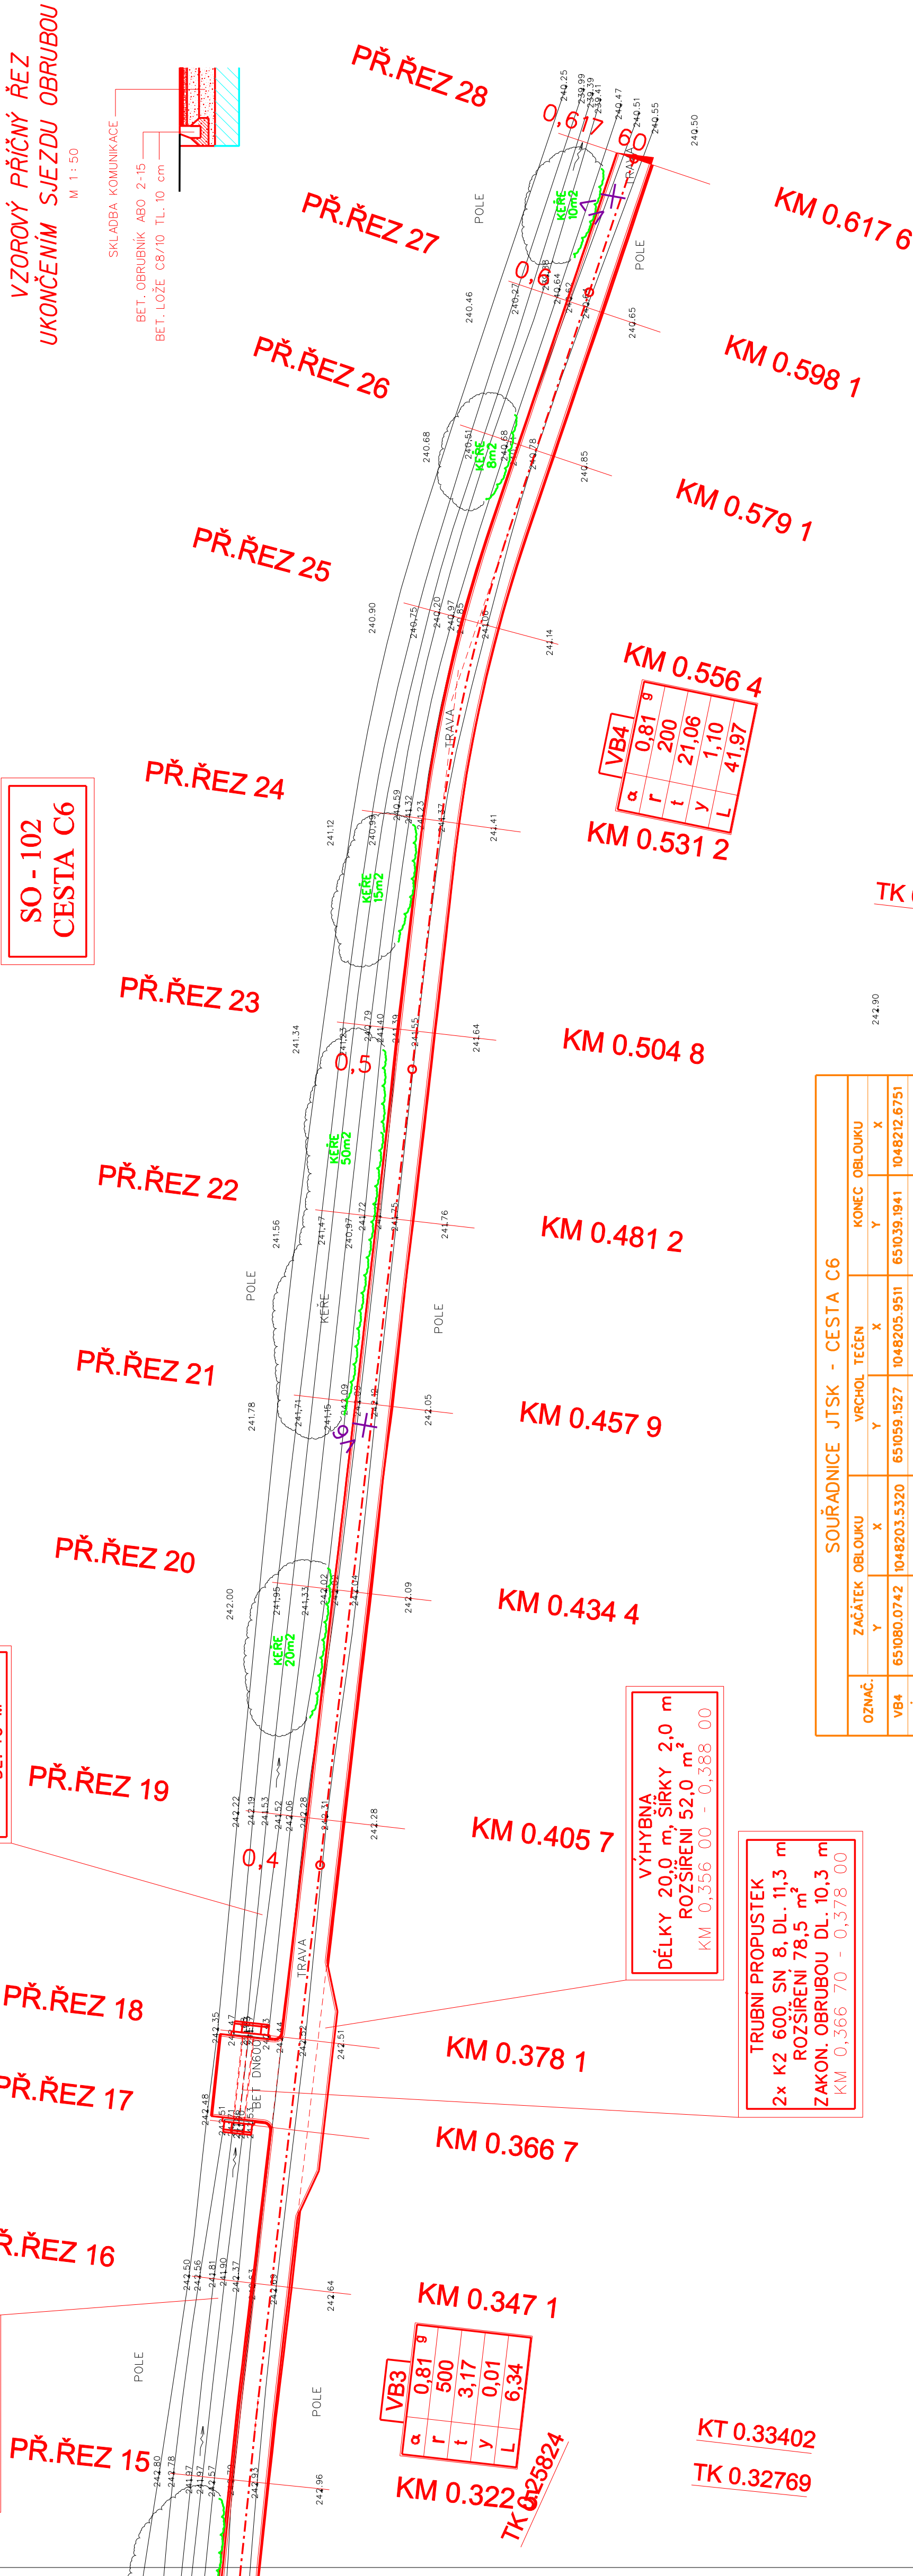

TK 0.56915

TK 0.52718

SOUŘADNICE JTSK - CESTA C6					
OZNAČ.	ZÁČÁTEK	OBL. OKU	VRCHOL	TEČEN	KONEC
VB4	651080.0742	1048203.5320	651059.1527	1048205.9511	651039.1941
KÚ	650993.3063	1048228.1346			

VÝHYBNA
DÉLKY 20,0 m, ŠÍŘKY 2,0 m
ROZŠÍŘENÍ 52,0 m²
KM 0,356 00 - 0,388 00

TRUBNÍ PROPUSTEK
2x K2 600, SN 8, DL. 11,3 m
ROZŠÍŘENÍ 78,5 m²
ZAKON. OBRUBOU DL. 10,3 m
KM 0,366 70 - 0,378 00

α	0,81	9
r	500	
t	3,17	
y	0,01	
L	6,34	

KT 0.33402

TK 0.32769