

## STÁTNÍ POZEMKOVÝ ÚŘAD

Sídlo: Husinecká 1024/11a, 130 00 Praha 3 - Žižkov, IČO: 01312774, DIČ: CZ 01312774

Odbor vodohospodářských staveb

Váš dopis zn.:  
 Ze dne: 25. 8. 2020  
 Naše značka: SPU 303519/2020  
 Spisová značka: SZ SPU 303519/2020

Vyřizuje.: Ing. Ivo Doleček  
 Tel.: 724 366 492  
 ID DS: z49per3  
 E-mail: i.dolecek@spucr.cz

Agroprojekce spol. s r.o.  
 Rokycanova 114/IV  
 566 01 Vysoké Mýto

DS gv6y8j4

Datum: 14. 9. 2020  
 Počet listů: 1  
 Počet příloh/listů: 1/1

## Vyjádření k zamýšlené stavbě „R 157 – Cesty C1, C6 v k. ú. Osice“

Dne 25. 8. 2020 jsme obdrželi Vaši žádost o vyjádření k zamýšlené stavbě „R 157 – Cesty C1, C6 v k. ú. Osice“ pro účely projektové dokumentace pro stavební povolení a realizaci stavby. Současně jsme obdrželi katastrální situační výkres a situační výkres širších vztahů vypracované Vaší společností, s uvedeným datem 11/2020, stupeň DPS+DSP. Stavba bude umístěna na pozemcích p. č. 1071, p. č. 1072, p. č. 1073, p. č. 1093, p. č. 1094 a p. č. 1194 v k. ú. Osice.

Investorem výše uvedené akce je ČR – Státní pozemkový úřad, Husinecká 1024/11a, 130 00 Praha 3.

Tímto Vám sdělujeme, že v zájmovém území se **nachází** níže uvedené stavby vodního díla – hlavní odvodňovací zařízení (HOZ) v majetku státu a příslušnosti hospodaření Státního pozemkového úřadu (SPÚ):

	název HOZ	evidované pod ID	ČHP	druh HOZ	délka (km)	rok pořízení
1	KRASNICE	1080000257-11201000	1-03-04-041	Otevřený	2,2	1900
2	OSICE HMZ	1080000357-11201000	1-03-01-041	Otevřený	1,48	1914
3	OSICE HMZ Polizy 6	1080000359-11201000	1-03-01-041	Otevřený	0,34	1914

Dle dostupných podkladů se v zájmovém území **nenachází** podrobné odvodňovací zařízení (POZ). Tyto údaje o POZ (investicích do půdy za účelem zlepšení půdní úrodnosti) jsou neaktualizovanými historickými daty, která pořídila Zemědělská vodohospodářská správa digitalizací analogových map 1 : 10 000. Vzhledem k tomu, že neexistuje evidence meliorací (odvodnění a závlah) a jejich následných změn (zrušení, rozšíření) od doby pořízení těchto dat (zákresy do map provedeny v 90. letech, jejich následná digitalizace proběhla přibližně v letech 2003-2007), nemusí proto tato data odpovídat skutečnému rozsahu meliorací na jednotlivých pozemcích. Údaje jsou k dispozici ke stažení na Portálu farmáře (<http://eagri.cz/public/web/mze/farmar/LPIS/data-melioraci/>) ve formátu shp a jsou také zobrazeny v LPIS ve vrstvě LPIS/Životní prostředí/Nitrátová směrnice/Uložení hnojiv – detail/Meliorace.

Dle předložené situace bude dotčena polní cestou C1 stavba HOZ ID 1080000257 (č. 1) – tímto požadujeme předložení konkrétního návrhu řešení (dotčení).

Toto vyjádření se vydává za SPÚ, odbor vodohospodářských staveb z titulu vlastníka technické infrastruktury (staveb k vodohospodářským melioracím), **pouze jako informace o existenci sítí** a neslouží k vydání jakéhokoliv povolení.

Toto vyjádření je platné 5 let od data vydání.

S pozdravem




**Ing. Zuzana Hančáková**  
vedoucí oddělení VHS Hradec Králové  
Státního pozemkového úřadu

**Přílohy**  
Situace bez měřítka



# Příloha k vyjádření č. j. SPU 303519/2020

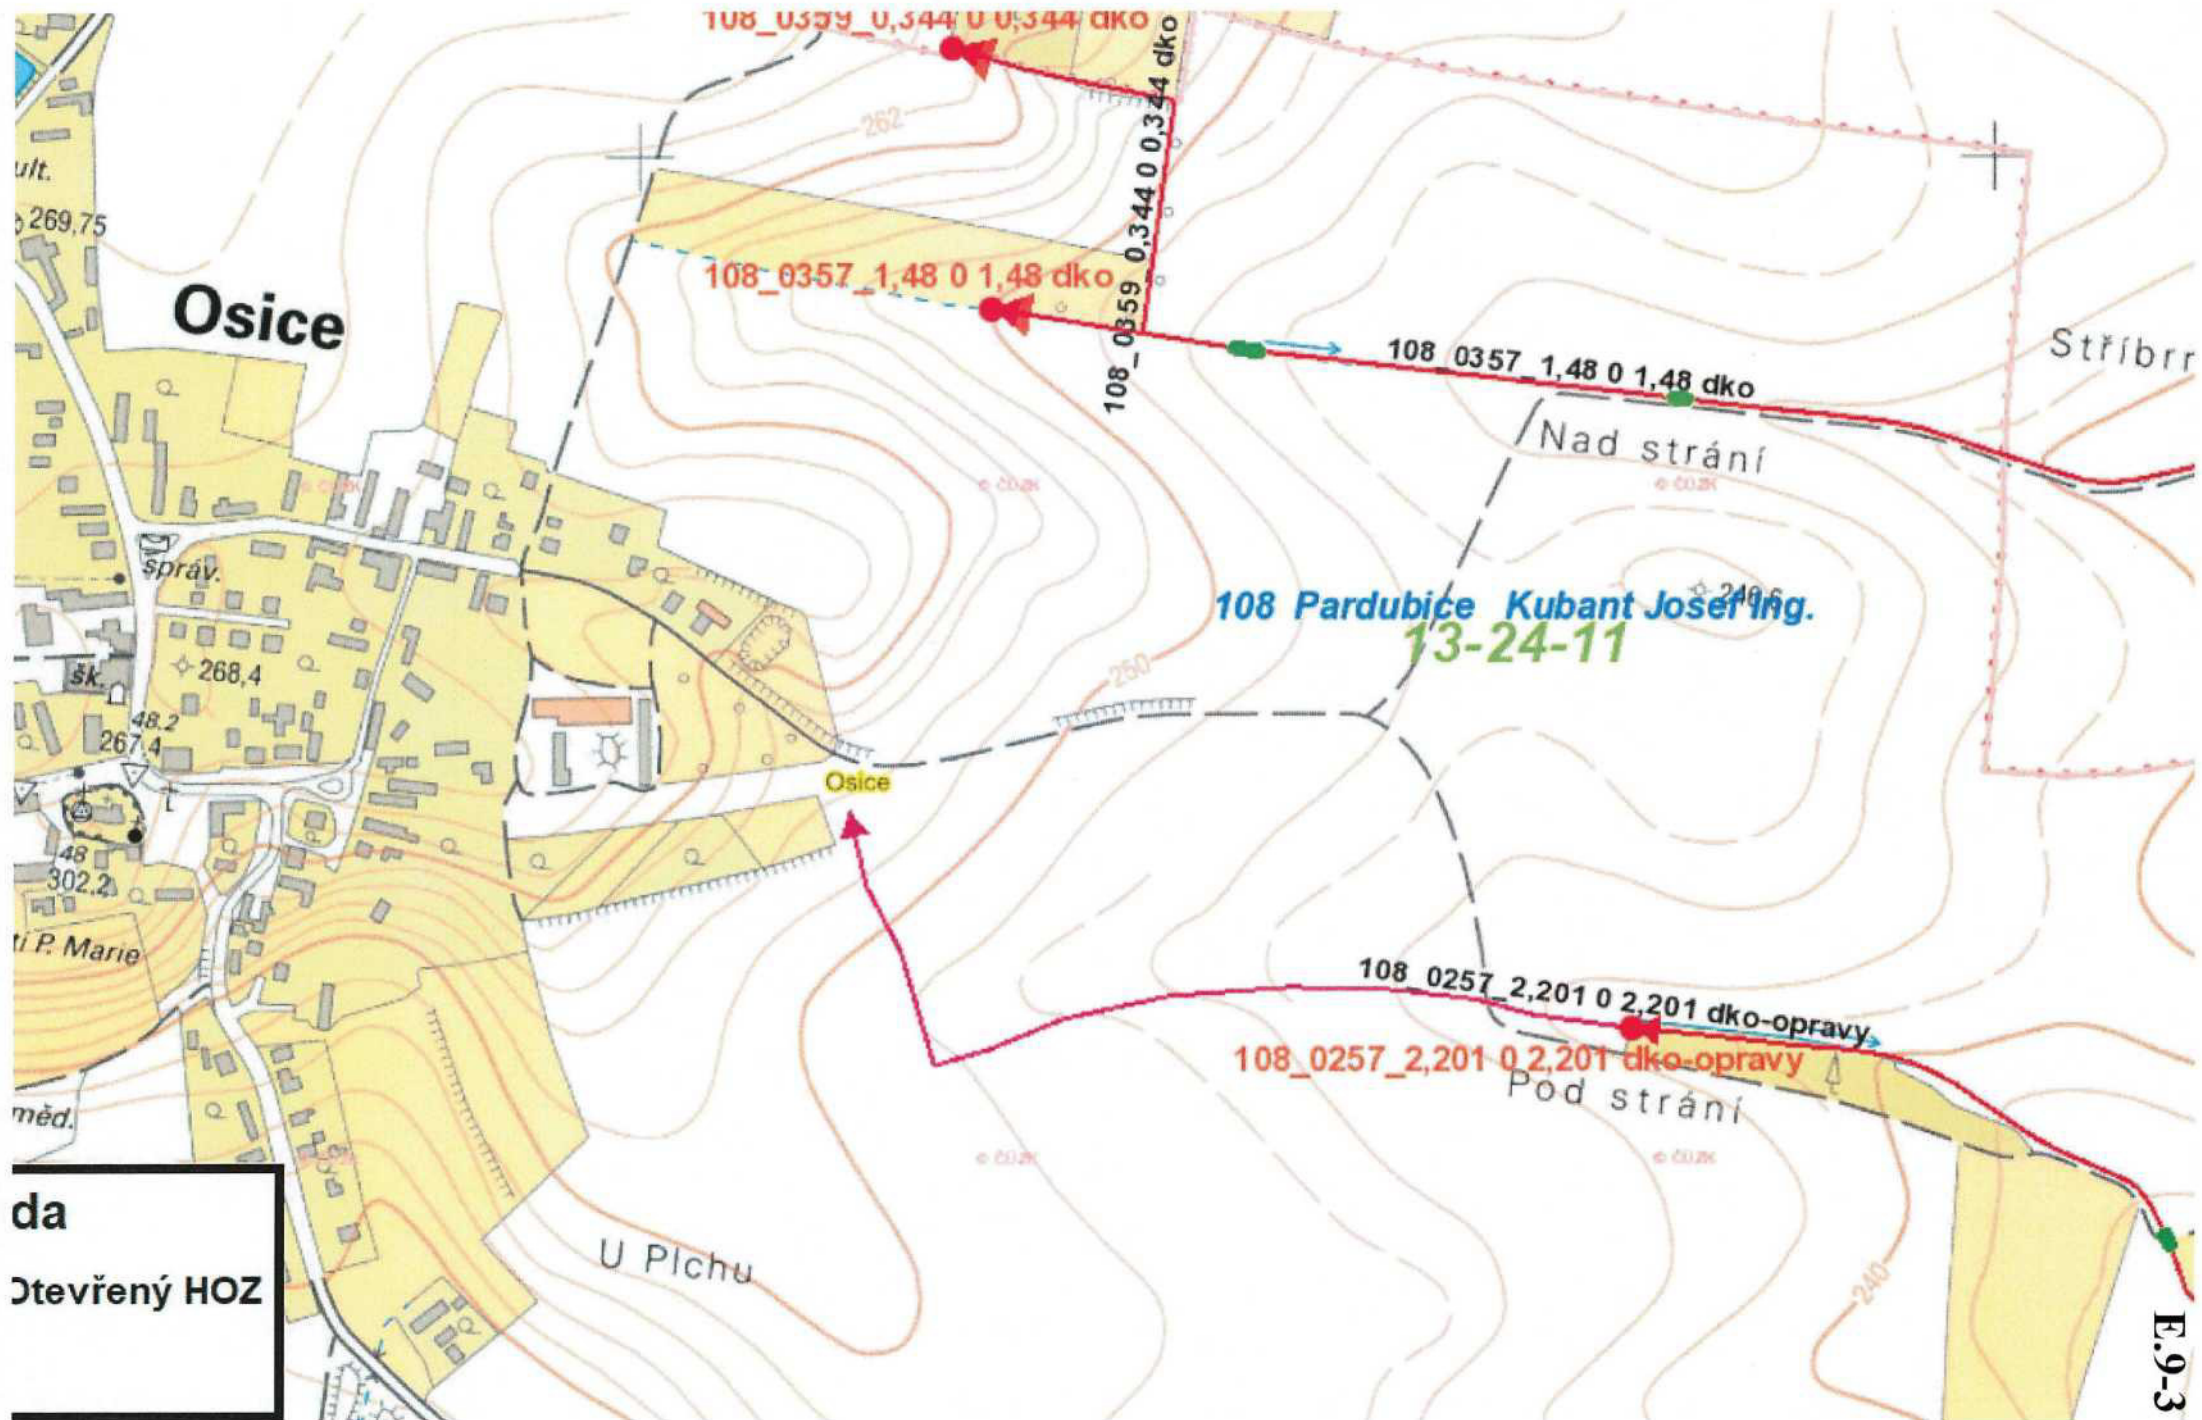

da  
Otevřený HOZ





## STÁTNÍ POZEMKOVÝ ÚŘAD

Sídlo: Husinecká 1024/11a, 130 00 Praha 3 - Žižkov, IČO: 01312774, DIČ: CZ 01312774  
Odbor vodohospodářských staveb

Váš dopis zn.:

Ze dne: 14. 11. 2020  
Naše značka: SPU 417202/2020  
Spisová značka: SZ SPU 303519/2020

Vyřizuje.: Ing. Ivo Doleček, Ing. Kašpírková  
Tel.: 724 366 492  
ID DS: z49per3  
E-mail: i.dolecek@spucr.cz

AGROPROJEKCE LITOMYŠL spol. s r.o.  
Rokycanova 114/IV  
566 01 Vysoké Mýto  
ID DS gv6y8j4

Datum: 4. 12. 2020

### Vyjádření k záměru stavby „R 157 – Cesty C1, C6 v k. ú. Osice“ – stavební řízení

Dne 16. 11. 2020 jsme obdrželi Vaši žádost o vyjádření k zamýšlené stavbě, pro účely projektové dokumentace pro stavební povolení a realizaci stavby „R 157 – Cesty C1, C6 v k. ú. Osice“. Současně jsme obdrželi PD, vypracovanou firmou AGROPROJEKCE LITOMYŠL spol. s r.o. z 11/2020, č. zakázky 34 30/20 ve stupni DSP+DPS.

Stavba bude realizována na pozemcích p. č. 1071, 1072, 1073, 1093, 1094, 1119, 1123 v k. ú. Osice zahrnutých do KoPÚ a určených k realizaci společných zařízení.

Předmětem PD je Cesta C1 v délce 1 382 m s povrchem z asfaltobetonu a Cesta C2 v délce 618 m s povrchem z penetračního makadamu, které jsou navrženy v místě stávajících částečně zpevněných cest.

Stavebníkem záměru je Státní pozemkový úřad prostřednictvím Krajského pozemkového úřadu pro Královéhradecký kraj, **Pobočka Hradec Králové**, Haškova 357/6, 500 02 Hradec Králové.

Sděluje Vám, že v zájmovém území se nachází stavby vodních děl – hlavní odvodňovací zařízení (dále jen „HOZ“), které jsou evidovány v souladu s ustanovením § 56 odst. 6 zákona č. 254/2001 Sb., o vodách a o změně některých zákonů (vodní zákon), v platném znění a § 4 odst. 2 zákona č. 503/2012 Sb., o Státním pozemkovém úřadu a o změně některých souvisejících zákonů, v platném znění, ve vlastnictví státu a v příslušnosti hospodařit Státního pozemkového úřadu (dále jen „SPÚ“). Jedná se o tyto stavby:

název HOZ	ID	ČHP	druh HOZ	délka (km)	rok pořízení
KRASNICE	1080000257-11201000	1-03-04-41	otevřený	2,201	1900
OSICE HMZ	1080000357-11201000	1-03-04-41	otevřený	1,480	1914

Jednotlivé stavby vodních děl HOZ budou v rámci stavebního záměru dle přiložené projektové dokumentace dotčeny takto:

#### **HOZ ID 1080000257-11201000:**

Na 0,179 60 km cesty C1 bude původní propustek nahrazen novým. Délka původního propustku (opevnění se nevyskytuje) je 10,7 m. Délka nového trubního propustku K2 DN 600 je 7,1 m, délka kamenné dlažby je 2,0 m a 2,5 m + 2x práh délky 0,3 m. Rekonstrukcí propustku K2 dojde ke zrušení části stavby vodního díla HOZ v délce 1,5 m (12,2 - 10,7).

Do HOZ je dále navrženo zaústit podélné odvodnění Cesty C1 v km 0,000 00 – 0,944 30. K ovlivnění odtokových poměrů v HOZ nedojde.

Tímto objektem bude dotčena pozemková parcela č. 1093 v k. ú. Osice, která je v příslušnosti hospodařit SPÚ.



**HOZ ID 1080000357-11201000:**

Na 0,284 00 km cesty C6 bude vybudováno zaústění odvodňovacího příkopu. Zaústění bude tvořeno opevněním kamennou dlažbou délky 6 m a ukončeno dvěma prahy délky 0,3 m. Za zaústěním je navrženo pročištění HOZ v délce 20 m. K ovlivnění odtokových poměrů v HOZ nedojde. Opevněním zaústění příkopu dojde ke zrušení části stavby vodního díla HOZ v délce 6,6 m.

Na 0,366 70 km cesty C6 bude původní propustek nahrazen novým. Délka původního a nového propustku je shodná – 11,3 m, délka nového opevnění 2x 1,0 m a délka ukončovacích prahů je 2x 0,3 m. Před propustkem a za propustkem je navrženo pročištění HOZ v délce 20 m a 40 m. Rekonstrukcí propustku 2x K2 600 dojde ke zrušení části stavby vodního díla HOZ v délce 2,6 m (13,9 – 11,3).

Uvedenými objekty bude dotčena pozemková parcela č. 1072 v k. ú. Osice, která je v příslušnosti hospodařit SPÚ.

Rekonstrukcí propustků a zaústěním odvodňovacího příkopu dojde ke **zrušení částí staveb vodních děl HOZ** v majetku státu a příslušnosti hospodařit SPÚ v délce 1,5 m a 9,2 m. Upozorňujeme, že stavba HOZ je podle § 55 odst. 1 písm. e) zákona č. 254/2001 Sb., o vodách a o změně některých zákonů (vodní zákon), ve znění pozdějších předpisů, vodním dílem a k její změně, zrušení nebo odstranění je v souladu s § 15 odst. 1 tohoto zákona třeba povolení příslušného vodoprávního úřadu.

Vzhledem k tomu, že vlastníkem staveb vodních děl HOZ, které budou z části zrušeny, je Státní pozemkový úřad, který je současně - prostřednictvím Pobočky Hradec Králové - stavebníkem stavby, v rámci které ke zrušení dojde, nebude realizováno žádné majetkoprávní vypořádání. Pokud by se stavebník změnil, může být majetkové vypořádání vyžadováno.

Požadujeme, aby SPÚ prostřednictvím Pobočky Hradec Králové jako stavebník, nejpozději po ukončení realizace záměru požádal příslušný vodoprávní úřad o zrušení všech částí obou otevřených HOZ v délkách 1,5 m, 6,6 m a 2,6 m.

Na základě rozhodnutí o nepotřebnosti vydaného oprávněnou osobou za SPÚ dle § 14 odst. 7 zákona č. 219/2000 Sb., o majetku České republiky a jejím vystupování v právních vztazích, ve znění pozdějších předpisů, stavebního povolení a kolaudace na Cestu C1 a C6 a povolení zrušení částí HOZ jako vodního díla, bude provedeno interní vyřazení skutečně zrušených částí HOZ z majetkové a účetní evidence SPÚ.

Dále sdělujeme, že dle nám dostupných podkladů se v zájmovém území **nenachází** podrobné odvodňovací zařízení (dále jen „POZ“). Tyto údaje o POZ (investicích do půdy za účelem zlepšení půdní úrodnosti) jsou neaktualizovanými historickými daty, která pořídila Zemědělská vodohospodářská správa digitalizací analogových map 1 : 10 000. Vzhledem k tomu, že neexistuje evidence meliorací (odvodnění a závlah) a jejich následných změn (zrušení, rozšíření) od doby pořízení těchto dat (zákresy do map provedeny v 90. letech, jejich následná digitalizace proběhla přibližně v letech 2003-2007), nemusí proto tato data odpovídat skutečnému rozsahu meliorací na jednotlivých pozemcích. Údaje jsou k dispozici ke stažení na Portálu farmáře (<http://eagri.cz/public/web/mze/farmar/LPIS/data-melioraci/>) ve formátu shp a jsou také zobrazeny v LPIS ve vrstvě LPIS/Životní prostředí/Nitrátová směrnice/Uložení hnojiv –detail/Meliorace.

SPÚ, jako organizace příslušná hospodařit s dotčenými stavbami vodních děl HOZ v majetku státu, **souhlasí s realizací stavebního záměru dle předložených částí projektové dokumentace pro stavební povolení za těchto podmínek:**

- 1) Dotčené HOZ požadujeme respektovat a zachovat jejich funkčnost.
- 2) SPÚ, Odbor vodohospodářských staveb nebude přebírat žádný objekt budovaný v rámci Cesty C1 a Cesty C6 (propustky, opevnění zaústění) do svého majetku či správy. Jejich vlastníci či následní správci bude tyto objekty udržívat na vlastní náklady v provozuschopném stavu.

- 3) Při rekonstrukci propustků je třeba dodržet niveletu dna – dno propustku musí navazovat na původní niveletu dna HOZ (tj. dno bez nánosu). Totéž platí i při opevnění zaústění příkopu.
- 4) Při provádění prací bude zamezeno únikům ropných a jiných provozních kapalin a bude zamezeno vnikání mechanických nečistot a splavování zeminy do profilu HOZ.
- 5) Přesný rozsah a parametry navrhovaných pročištění dotčených úseků HOZ požadujeme předem projednat se zástupcem SPÚ, Odboru vodohospodářských staveb.
- 6) Požadujeme oznámit zástupci SPÚ, Odboru vodohospodářských staveb zahájení prací na stavebních objektech, v rámci nichž má dojít k dotčení HOZ, nejméně 5 pracovních dnů předem (kontaktní osoba: Ing. Ivo Doleček).
- 7) Požadujeme přizvat zástupce SPÚ, Odboru vodohospodářských staveb na kontrolní dny týkající se dotčení staveb vodních děl HOZ a k odsouhlasení dokončených prací před kolaudací stavby (kontaktní osoba: Ing. Ivo Doleček).

Toto vyjádření je vydáno za SPÚ, odbor vodohospodářských staveb z titulu vlastníka technické infrastruktury (staveb k vodohospodářským melioracím) a je platné 5 let od data vydání, nedojde-li ke změně stavebního záměru nebo stavebníka.

S pozdravem

(„otisk úředního razítka“)

**Ing. Milan Rybka v. r.**

ředitel Odboru vodohospodářských staveb  
Státního pozemkového úřad

**Na vědomí:**

- SPÚ - Pobočka Hradec Králové, Haškova 357/6, 500 02 Hradec Králové