




PŮDORYS

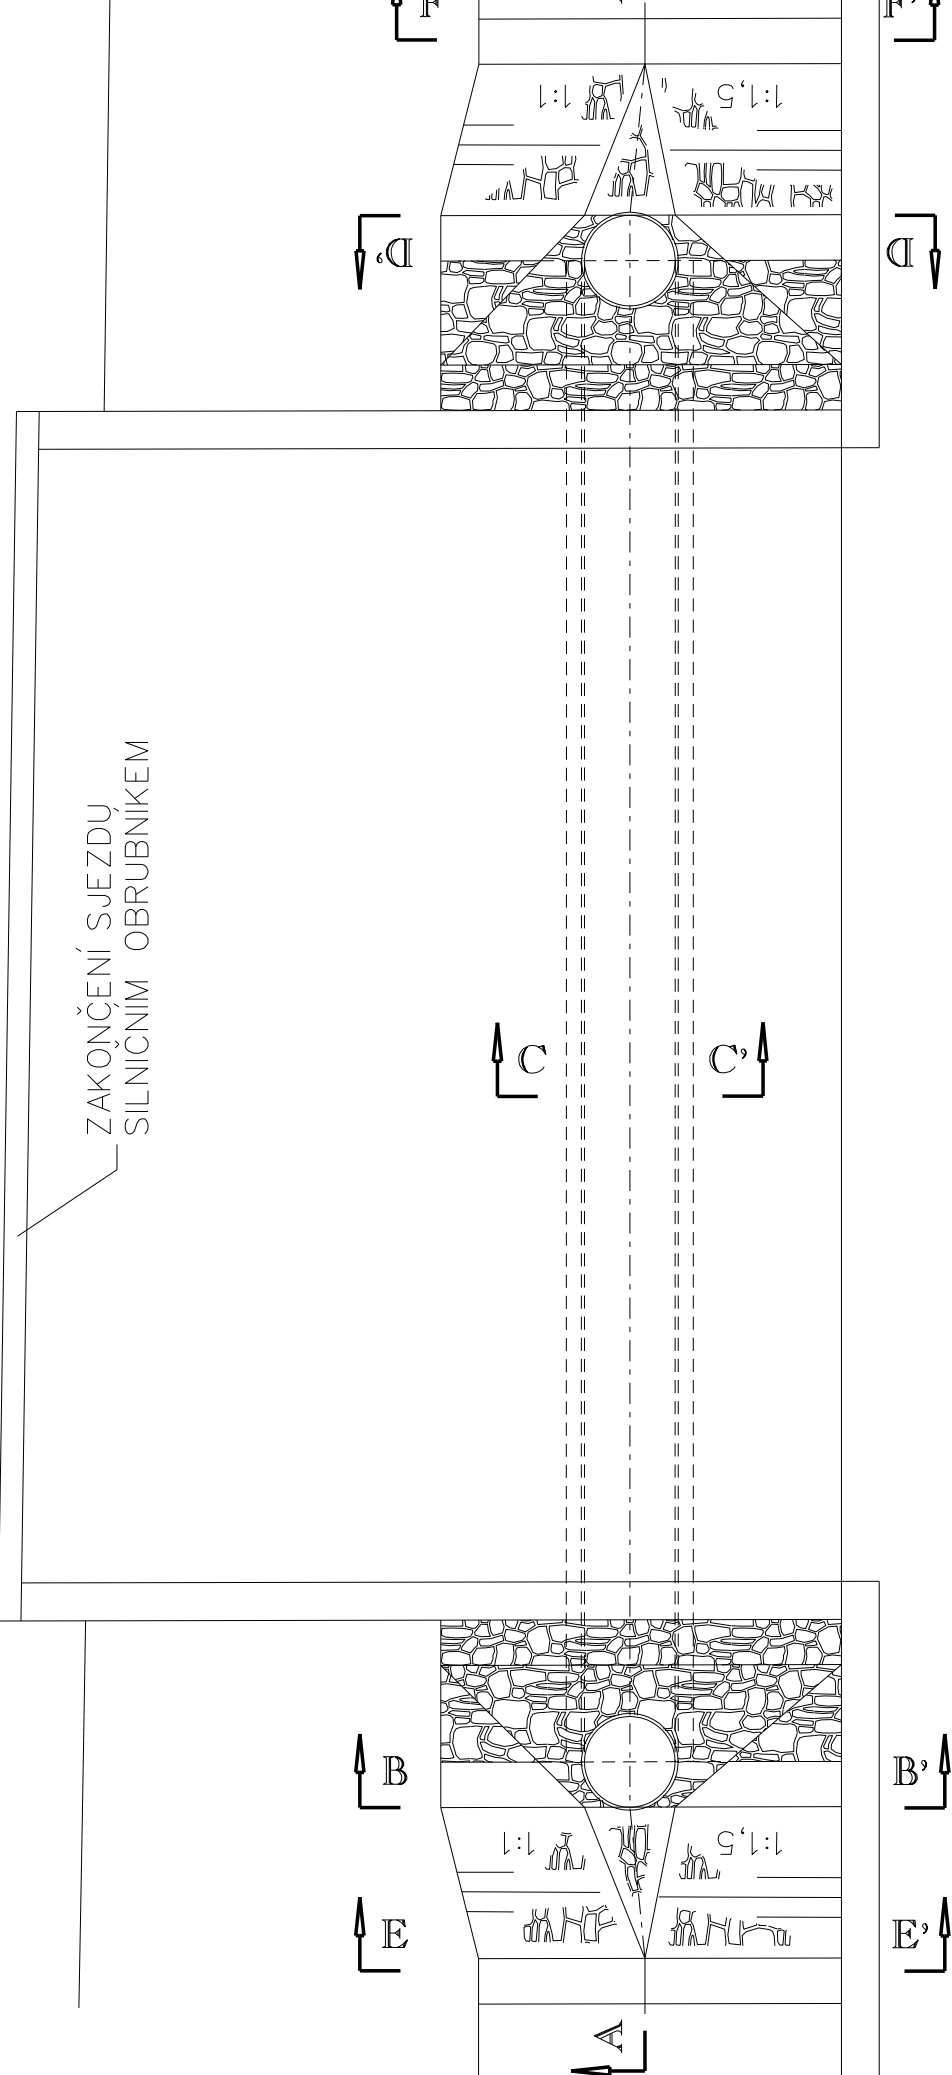


ŘEZ B-B'

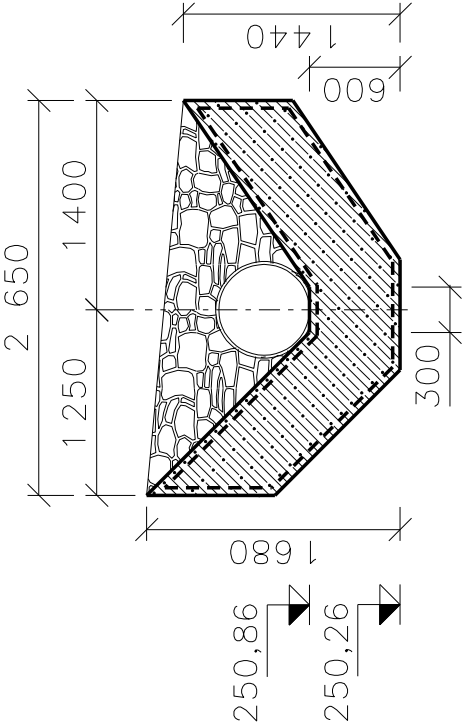

ŘEZ E-E'
ŘEZ F-F'

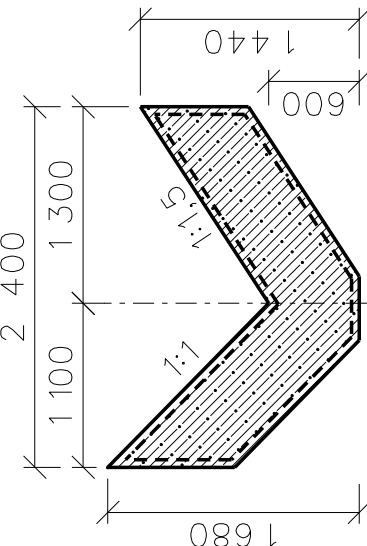


ŘEZ D-D'

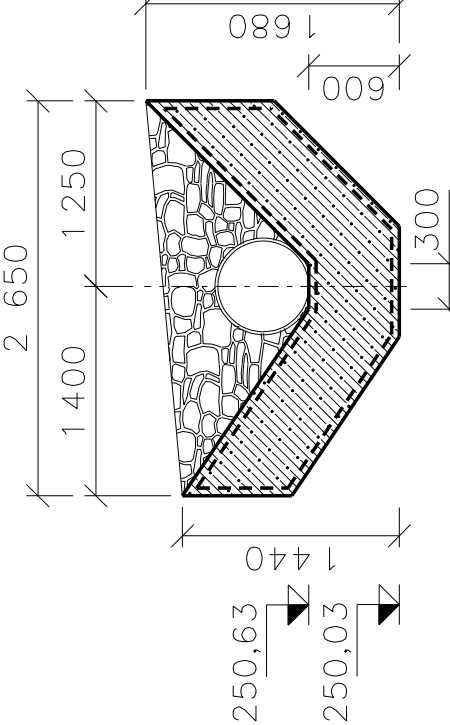


ŘEZ C-C'



BETON C25/30	7,50 m ³
PODKL. BETON C8/10	1,0 m ³
KAMENNÁ DLAŽBA	2,70 m ³
TL, 0,20 m	
SIT 100x100x6 mm	146,0 kg
33 m ²	

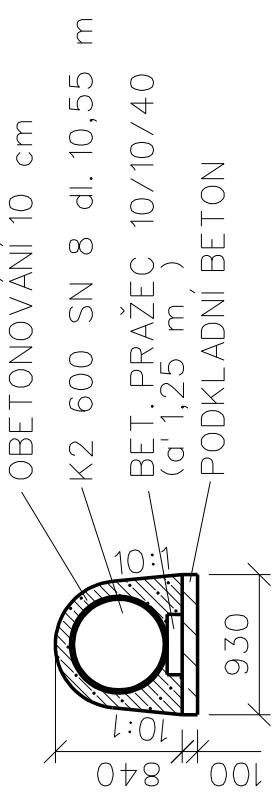

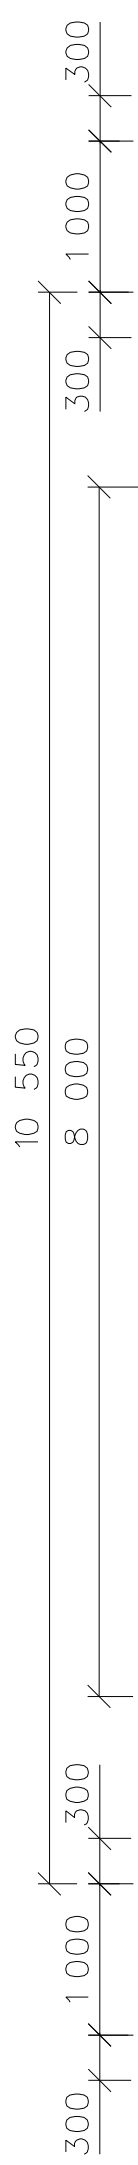


OSA KOMUNIKACE

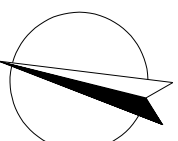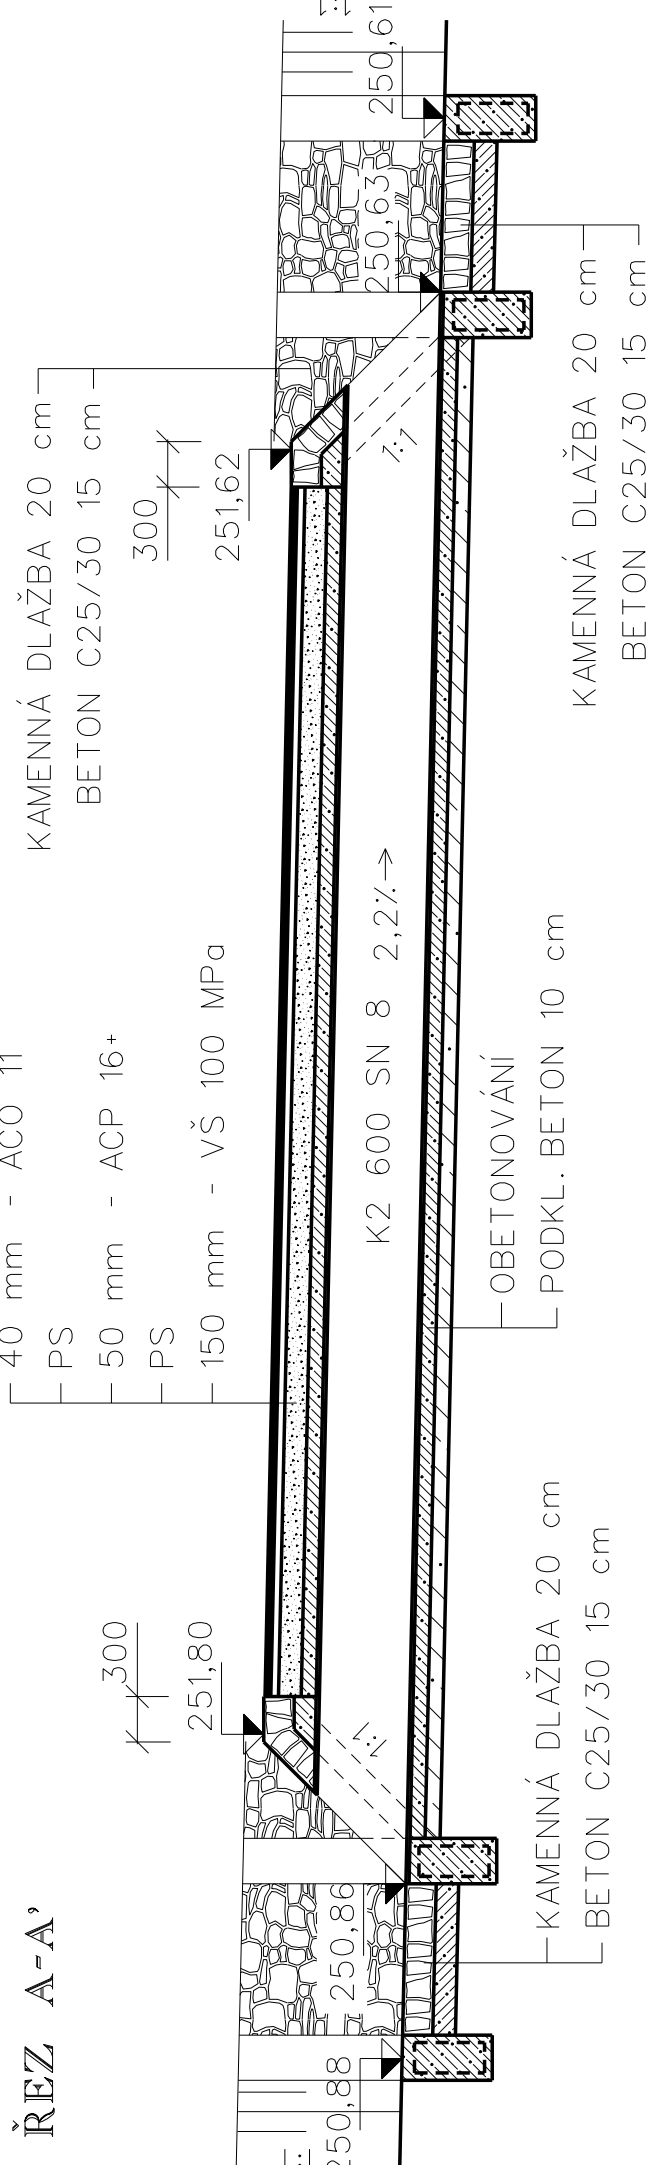

ŘEZ A-A'

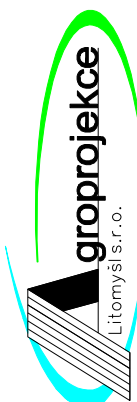

PŘED ZAPOČETÍM PRACÍ NUTNO VYTÝČIT
VEŠKERÁ PODZEMNÍ VEDENÍ !
SOUŘADNICOVÝ SYSTÉM JTSK
VÝŠKOVÝ SYSTÉM BPV

		ROKYCANOVA 114/IV VYSOKÉ MÝTO 566 01 tel.  E-mail: 	
Vypracoval	Zodpovědný Projektant	Zodpovědný Zástupce	Kontrola
Kraj : Královéhradecký		PÚsRP : Hradec Králové	
OÚ : Osice			
Investor : ČR – SPÚ, Pobočka Hradec Králové		Akce :	
R 157 – cesty C1, C6 v k.ú. Osice		Stupeň :	DSP + DPS
		Datum :	11. 2018
		Formát :	6 A4
		Zak.číslo :	34 30/20
		Měřítko :	1:50
Obsah :		Příloha : D.1.1.2.11.	