


P 4,0 / 30 KONSTRUKCE PMH
Vzorový příčný řez - PLNÁ KONSTRUKCE
M 1:50

KONSTRUKCE VOZOVKY KATALOGOVÝ LIST PN 6-1, PN 603,
TŘÍDA DOPRAVNÍHO ZATÍŽENÍ VI,
NÁVRHOVÁ ÚROVEŇ PORUŠENÍ VOZOVKY: D2
Modul přetvárnosti podkladní vrstvy min. 30MPa

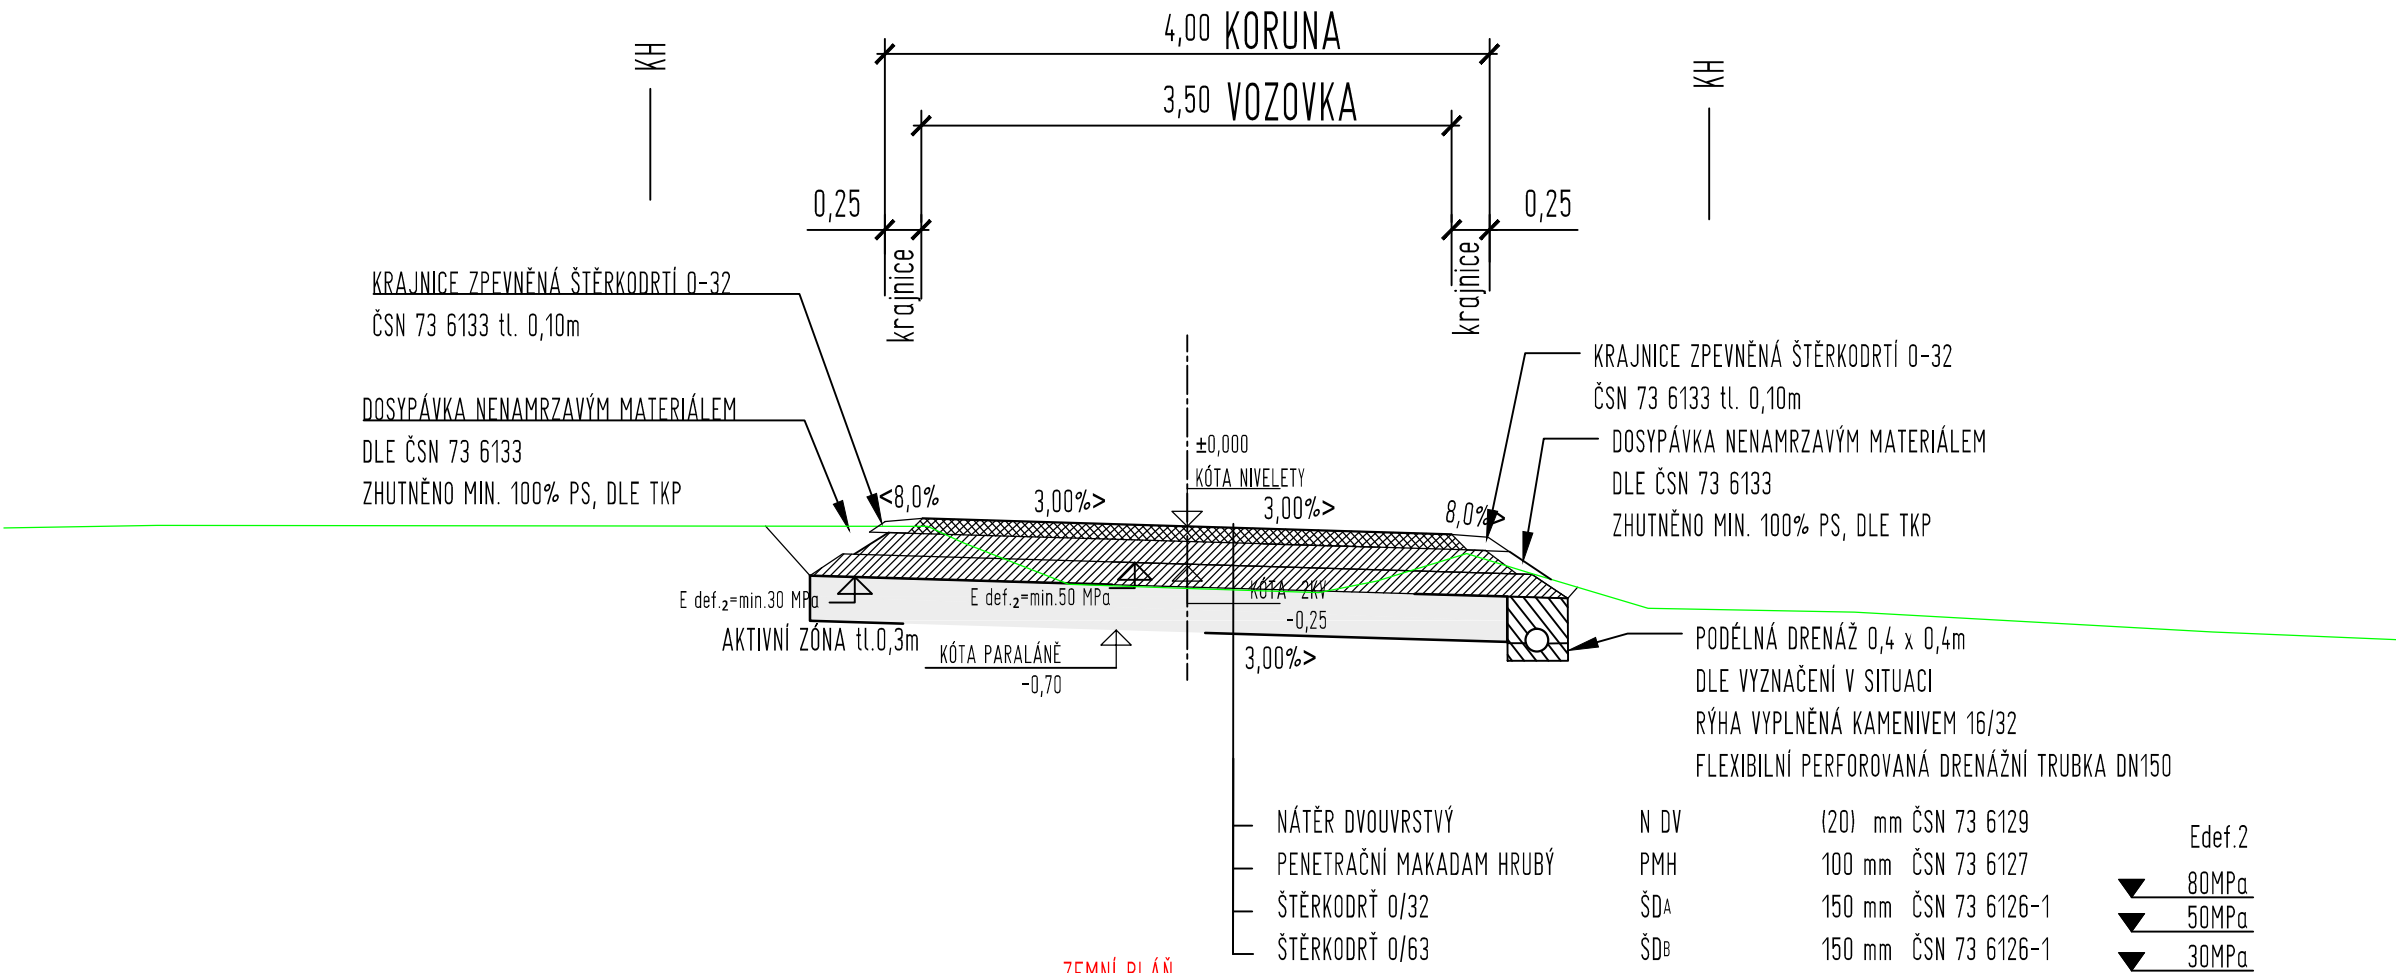

ZEMNÍ PLÁŇ

konstrukce celkem

Hv=420 mm

ÚPRAVA AKTIVNÍ ZÓNY DLE GEOLOGICKÉHO PRŮZKUMU
SANACE NAMRZAVÉHO PODLOŽÍ V PROFILU AKTIVNÍ ZÓNY
ŠTĚRKODRŤ 0/32 0/125 ŠD

Zodpovědný projektant		S-pro servis s.r.o. Pivovarská 1272 388 01 Blatná IČ 060 16 910	
Vypracovali			
Investor	ČR - Státní pozemkový úřad, Krajský pzemkový úřad pro Karlovarský kraj, Pobočka Karlovy Vary Závodu míru 725/16, 360 17 Karlovy Vary	Datum	09/2022
		Stupeň PD	DSP
		Formát	A3
Stavba	POLNÍ CESTY VPC3N A VPC4R V K.Ú ANDĚLSKÁ HORA	Měřítko	1:50
Stavební objekt	SO 102 - Polní cesta VPC4R	Číslo výkresu	Číslo paré
Název výkresu	Vzorový příčný řez	D.1.1.2.c.2.1	