



UZAVÍRKA POZEMNÍ KOMUNIKACE BEZ VYZNAČENÍ OBJÍZDNÉ TRASY

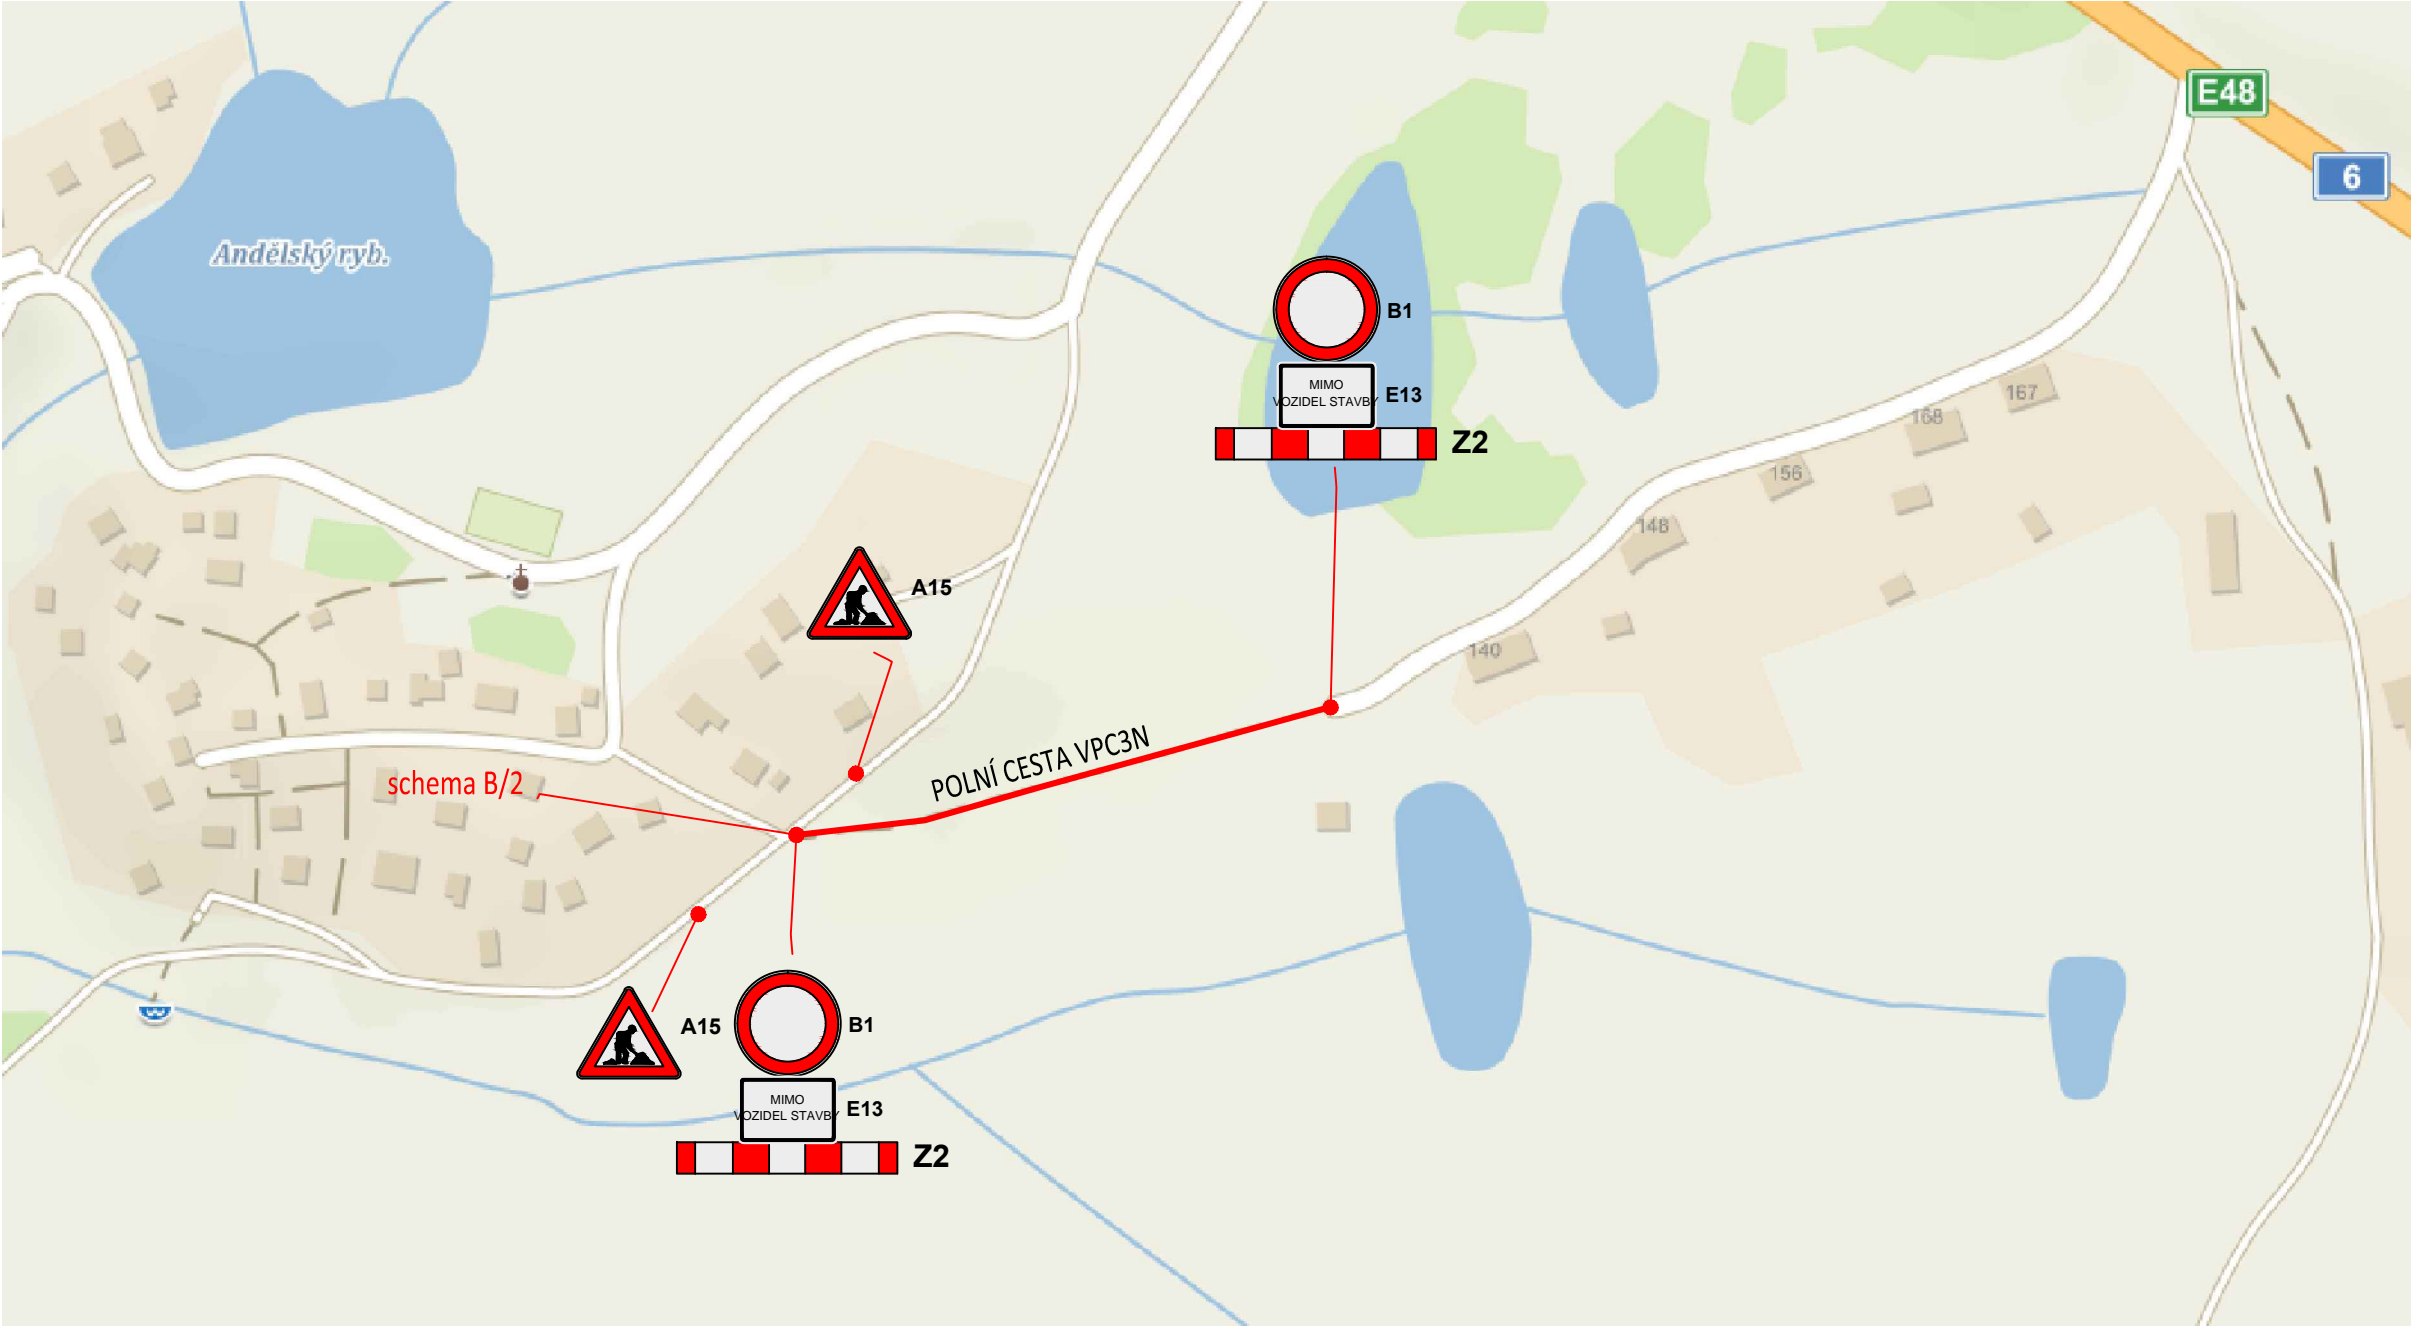

Podmínky při provádění prací:

- provedeno dle SCHEMA B/2 TP 66
- nejsou uvažovány objízdné trasy
- zúžení jízdního pruhu na max. 2,75 m
- stávající šířka komunikace: 3,00m
- pověření zaměstnanci pro řízení silničního provozu budou oblečeni ve výstražném oděvu s vysokou viditelností dle ČSN EN 471 s reflexními pásy.

Dočasná neplatnost stávajících svislých dopravních značek bude provedena škrtnutím páskou s oranžovo-černým pruhem s šíří 50mm

Zodpovědný projektant	Ing. Oldřich Slováček	<div>S-pro servis s.r.o. Pivovarská 1272 388 01 Blatná tel.: 775 752 294 IČ 060 16 910</div> <div></div>	
Vypracovali	Ing. Matěj Slováček Ing. Tomáš Mareš	Datum	09/2022
		Stupeň PD	DSP
Investor	ČR - Státní pozemkový úřad, Krajský pzemkový úřad pro Karlovarský kraj, Pobočka Karlovy Vary Závodu míru 725/16, 360 17 Karlovy Vary	Formát	A3
		Měřítko	---
Stavba	POLNÍ CESTY VPC3N A VPC4R V K.Ú ANDĚLSKÁ HORA	Číslo výkresu	Číslo paré
Název výkresu	Dopravně-inženýrská opatření Polní cesta VPC3N	E.1	