



PODÉLNÝ ŘEZ PŘIPOJENÍM 1 : 50

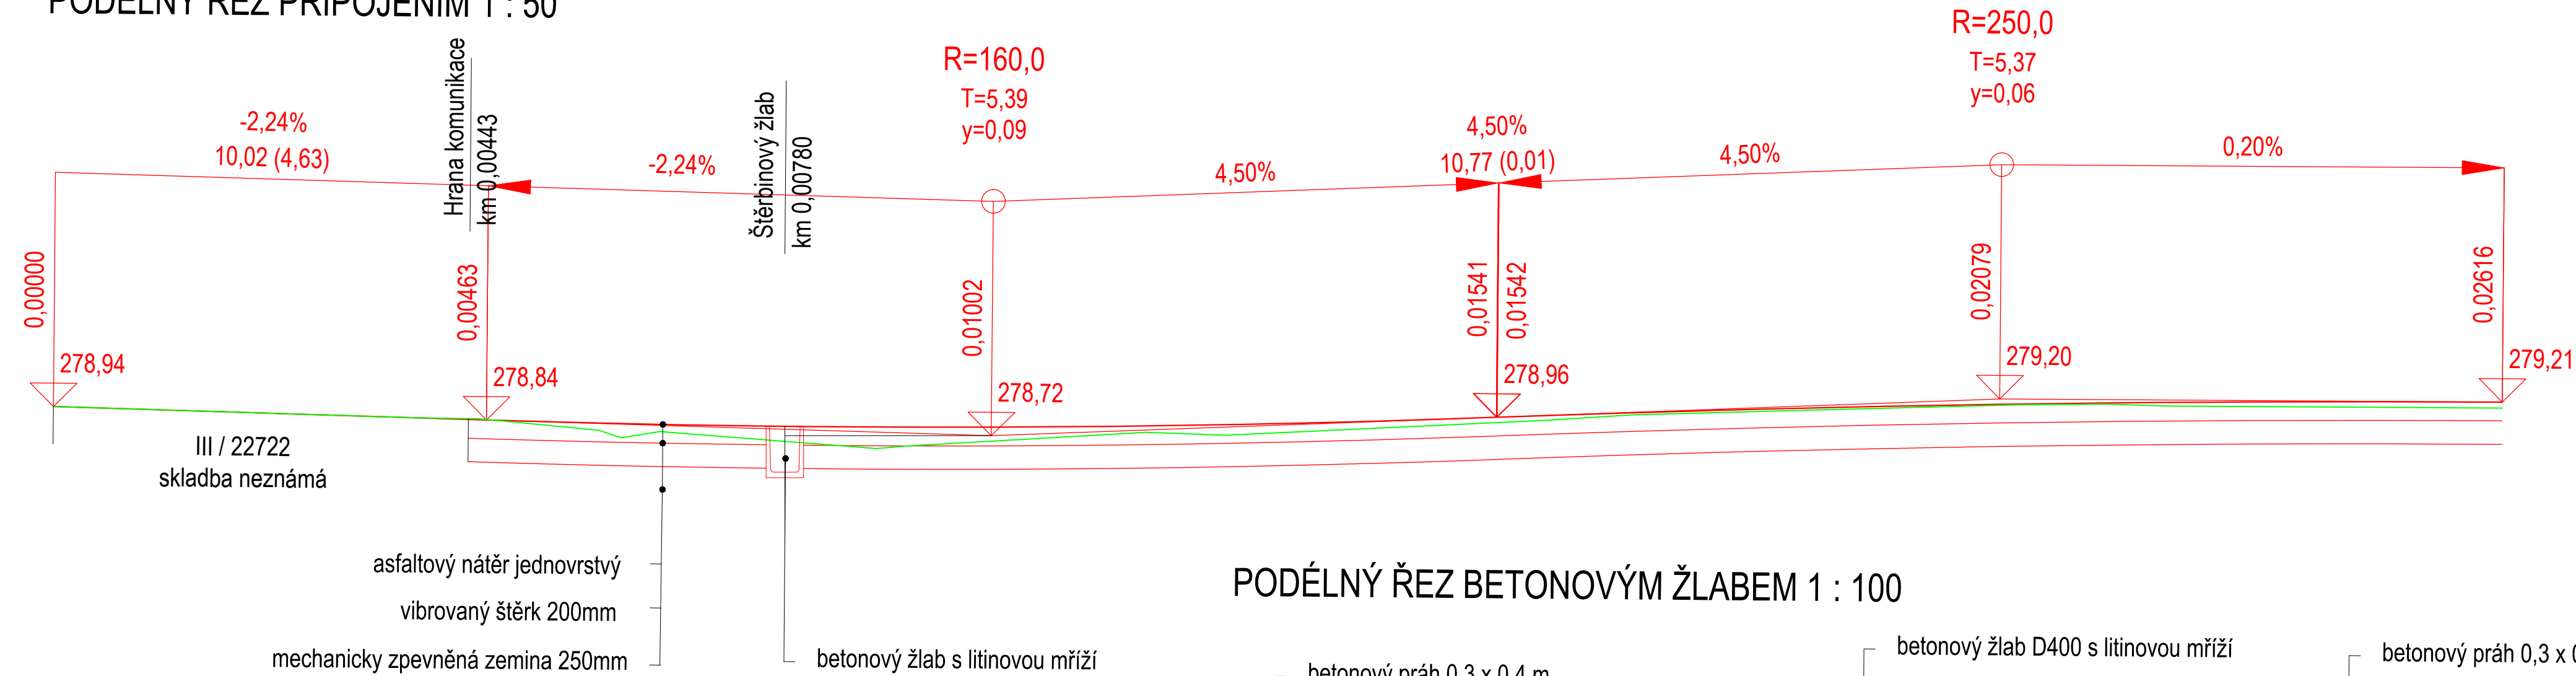

PODÉLNÝ ŘEZ BETONOVÝM ŽLABEM 1 : 100

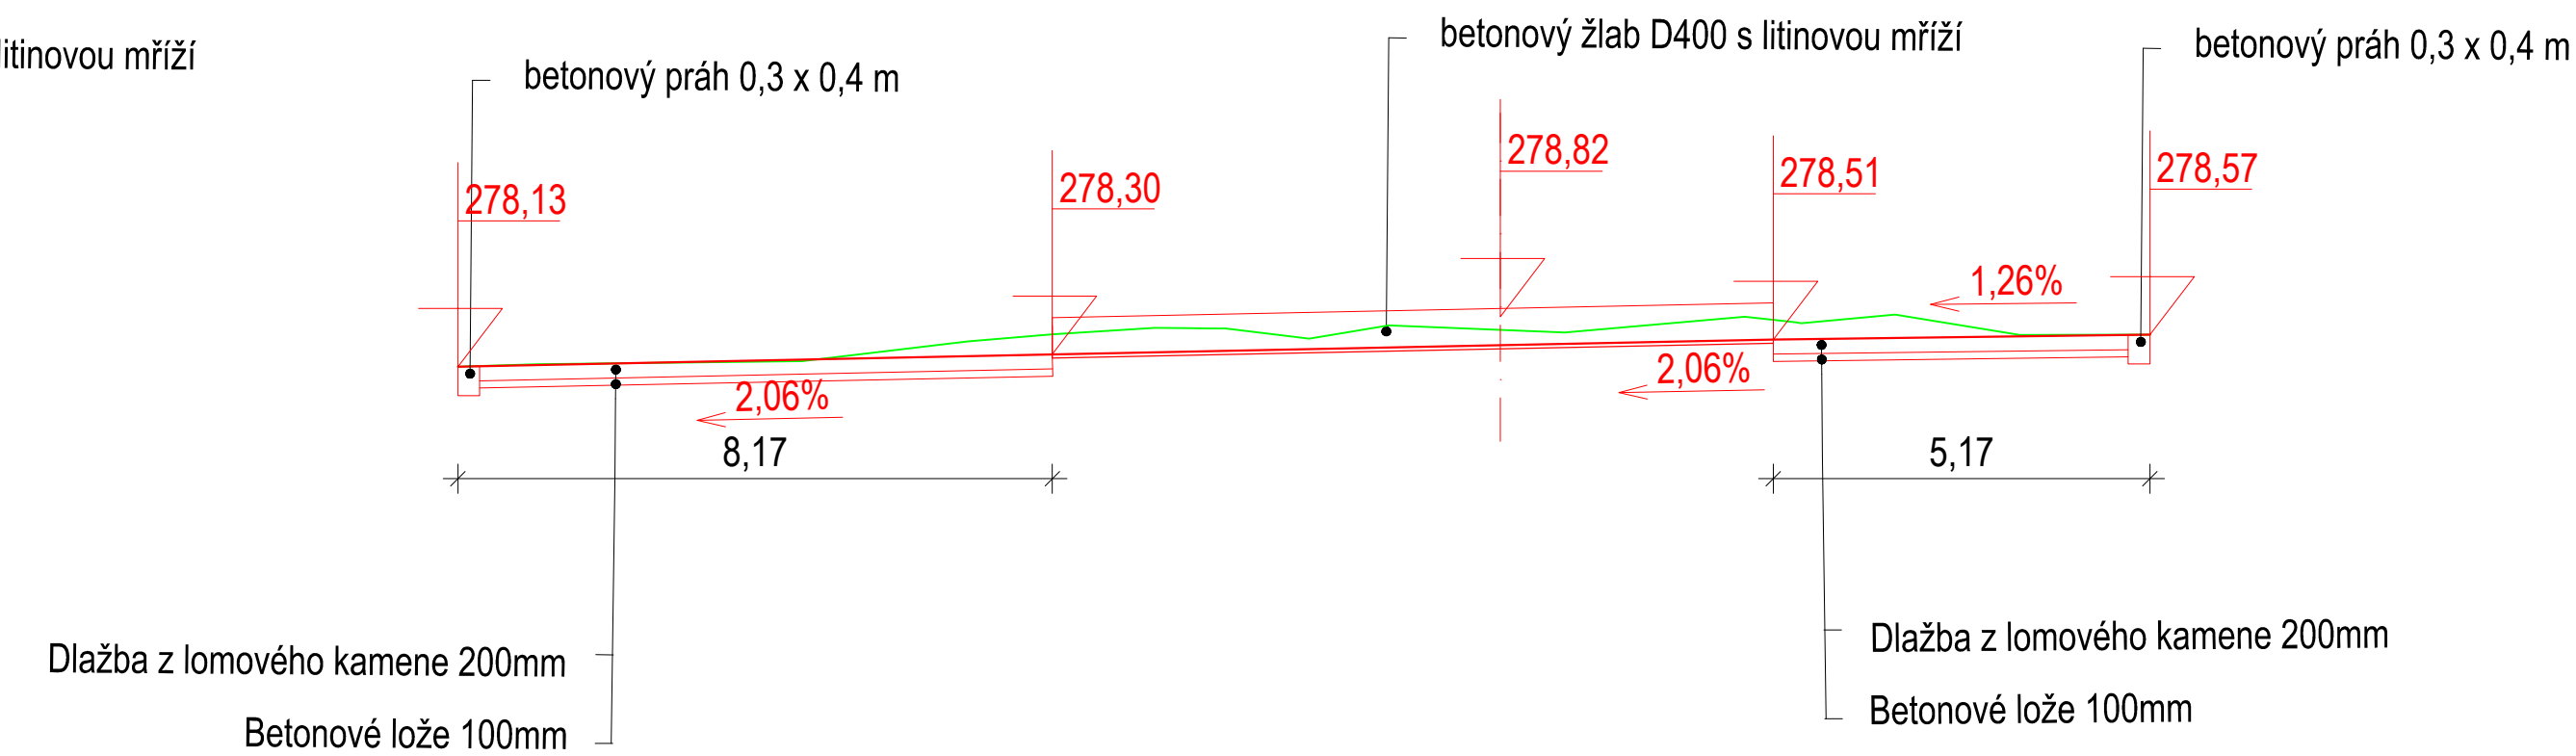

Projekant	Ing. Štěpán [redacted]	Projekt	Vedlejší polní cesta v obci K.Ú. Milčevěs	Datum dok.	2022-07-15
Vypracoval	[redacted]	Vedlejší polní cesta v obci K.Ú. Milčevěs	Status dok.	OSP/DPS	
Datum dok.	2022-07-15	K.Ú. MILČEVĚS			
