PODÉLNY PROFIL RCH2
M 1:1000/1:100

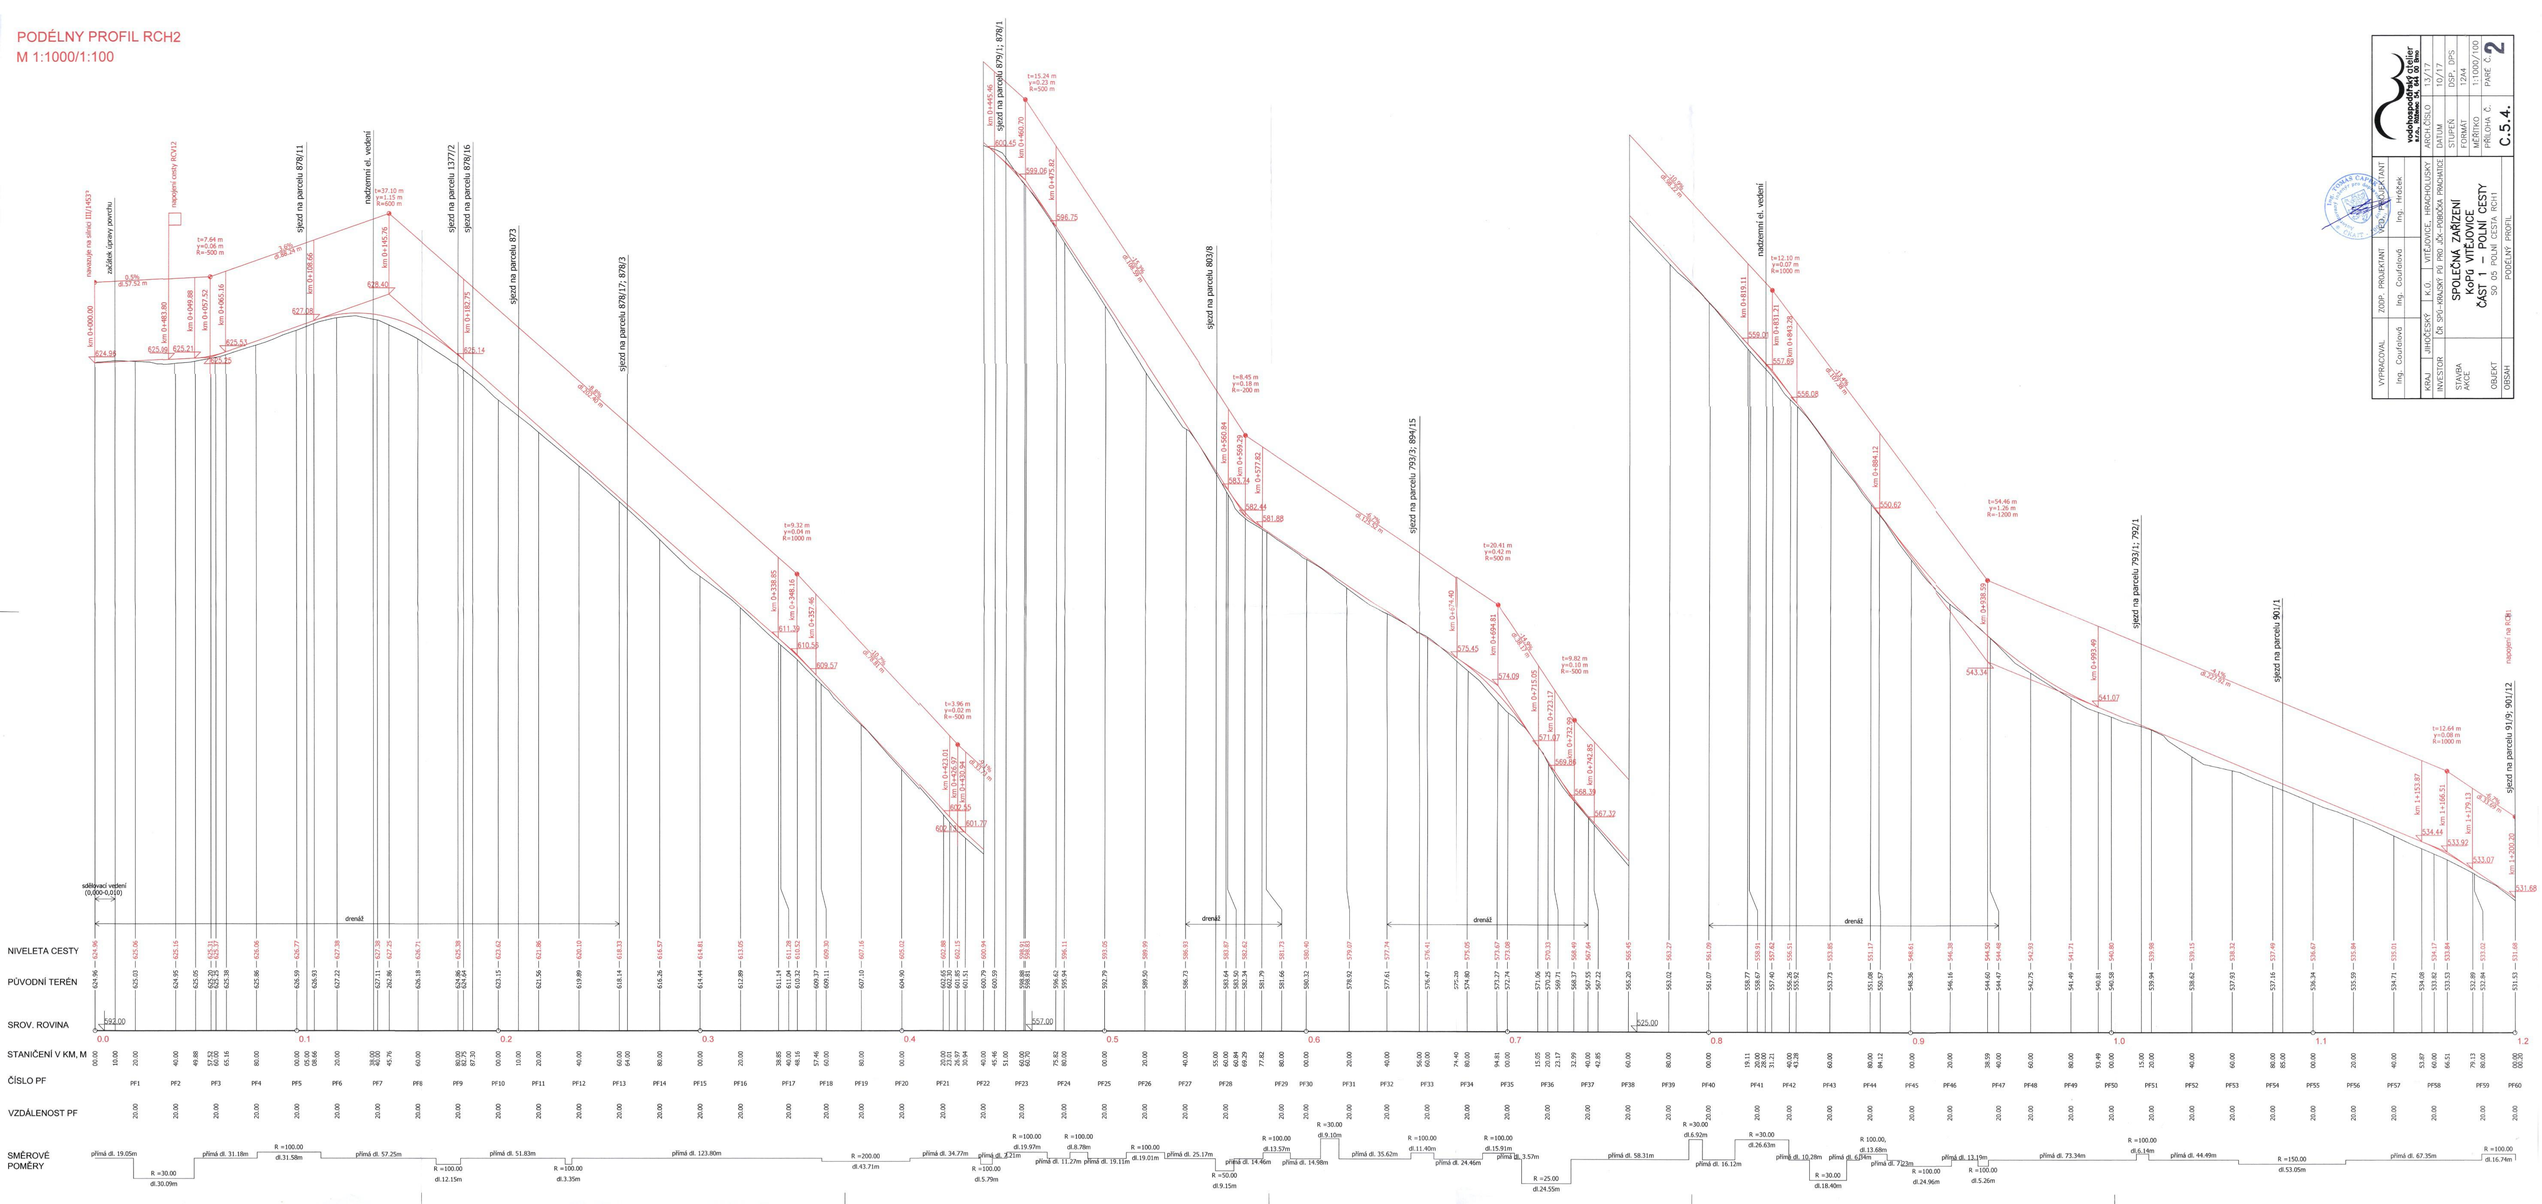

VYPRACOVAL	ZODP. PROJEKTANT	VEDOUCÍ PROJEKTANT	
Ing. Coufalová	Ing. Coufalová	Ing. Hrůbek	
KRAJ	JIHOČESKÝ	K.Ú.	VITĚJOVICE, HRACHOLUSKY
INVESTOR	ÚŘ SPÚ-KRAJSKÝ PŮ PRO JČK-POBOČKA PRACHATICE		
STAVBA AKCE	SPOLEČNÁ ZAŘÍZENÍ KoPŮ VITĚJOVICE ČÁST 1 – POLNÍ CESTY		
OBJEKT	SO 05 POLNÍ CESTA RCH1		
OBSAH	PODÉLNÝ PROFIL		

vodohospodářský atelier
Ing. Jiří Hrůbek, Ing. Jiří Hrůbek

ARCH.ČÍSLO	13/17
DATUM	10/17
STUPEŇ	DSP, DPS
FORMÁT	12/44
MĚŘÍTKO	1:1000/100
PŘÍLOHA Č.	PARÉ Č. 2
C.5.4.	