



# VZOROVÝ PŘÍČNÝ ŘEZ RVC12

M 1:50

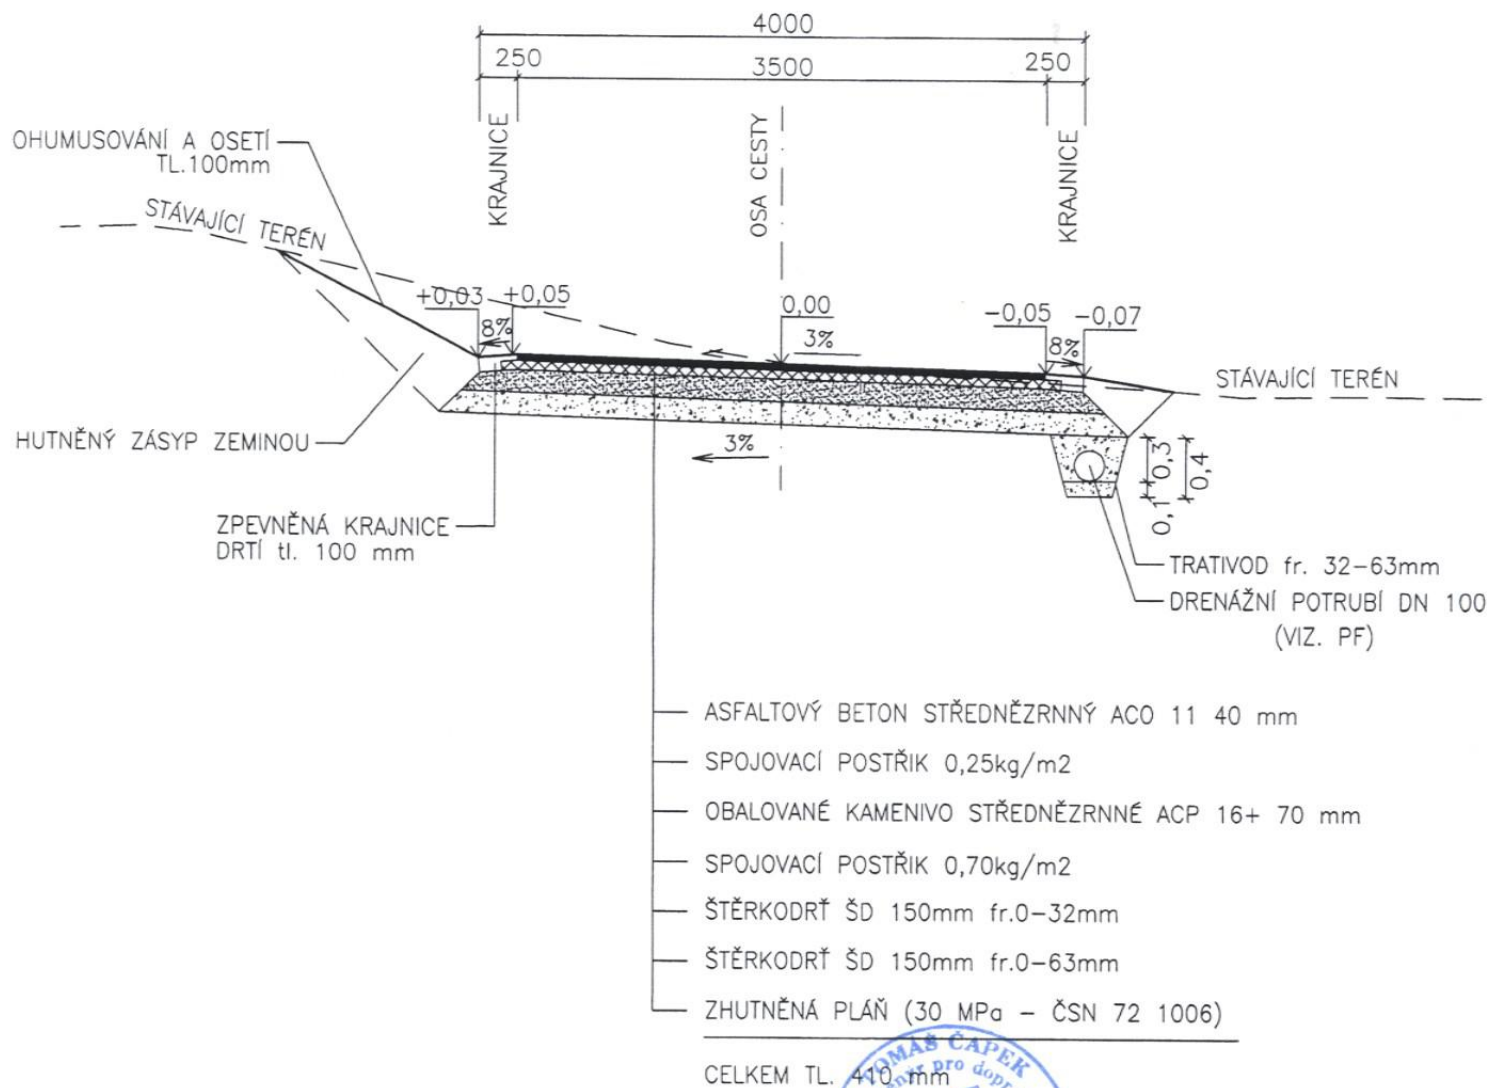

VYPRACOVAL		ZODP. PROJEKTANT		VED. PROJEKTANT		 <b>vodohospodářský atelier</b> s.r.o., Růženec 54, 644 00 Brno		
Ing. Coufalová		Ing. Coufalová		Ing. Hráček				
KRAJ	JIHOČESKÝ	K.Ú.	VITĚJOVICE, HRACHOLUSKY			ARCH.ČÍSLO	13/17	
INVESTOR	ČR SPÚ-KRAJSKÝ PÚ PRO JČK-POBOČKA PRACHATICE						DATUM	10/17
STAVBA AKCE	<b>SPOLEČNÁ ZAŘÍZENÍ</b> <b>KoPÚ VITĚJOVICE</b> <b>ČÁST 1 – POLNÍ CESTY</b> SO 05 POLNÍ CESTA RCH2						STUPEŇ	DSP, DPS
OBJEKT							FORMÁT	A4
OBSAH							MĚŘITKO	1:50
	VZOROVÝ PŘÍČNÝ ŘEZ						PŘÍLOHA Č.	PARÉ Č.
							<b>C.5.5.</b>	<b>2</b>