



VZOROVÝ PŘÍČNÝ ŘEZ HRÁZÍ, M 1:100

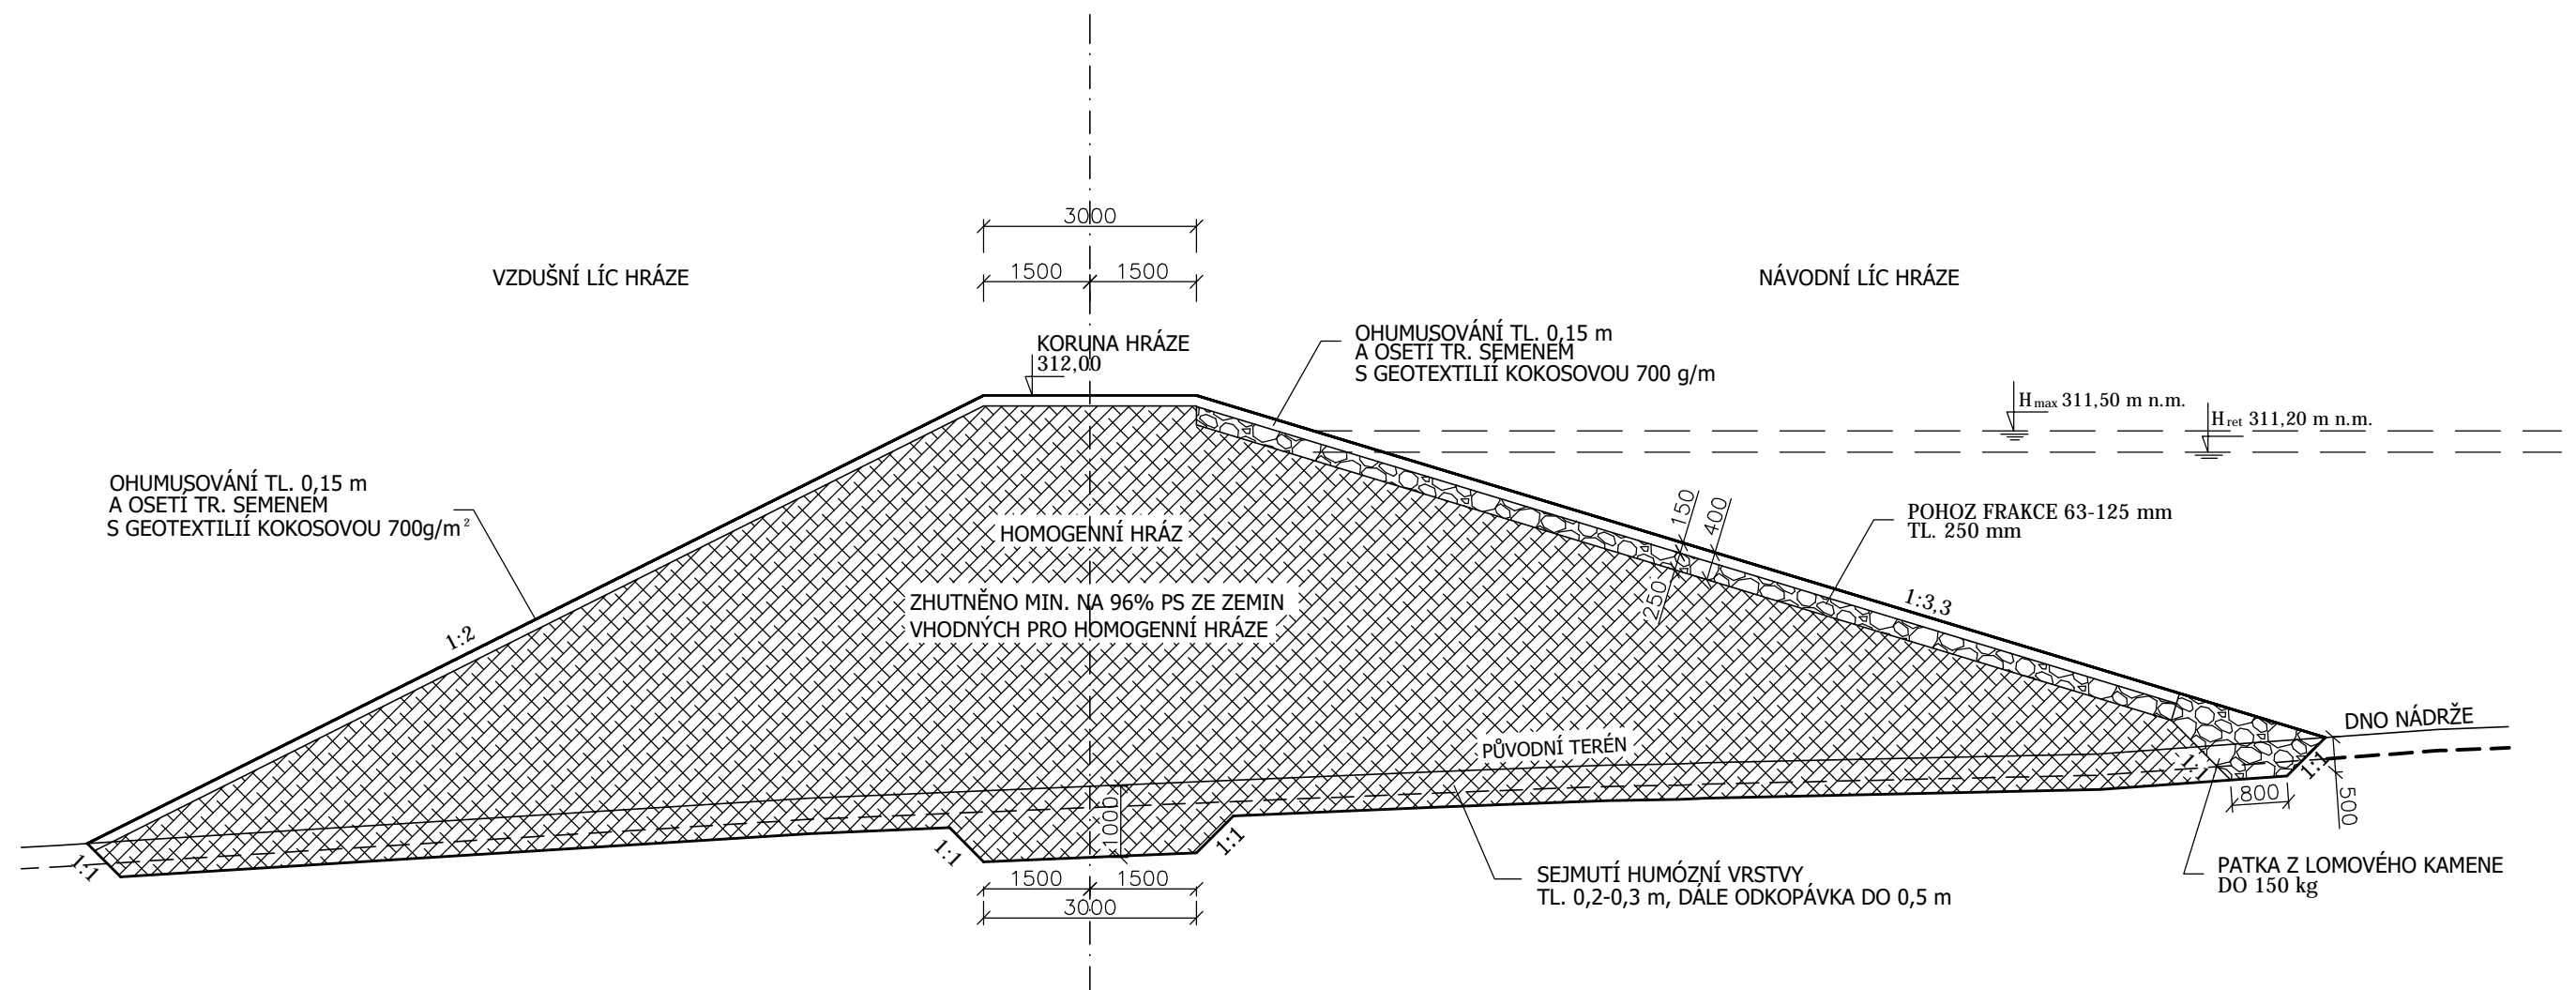

VYPRACOVAL		ZODP. PROJEKTANT		VED. PROJEKTANT		<div></div> <div>vodohospodářský atelier s.r.o., Růženec 54, 644 00 Brno</div>	
Ing. Horák		Ing. Horák		Ing. Hráček			
KRAJ	ZLÍNSKÝ		K.Ú.	LEŠNÁ		ARCH.ČÍSLO	19/20
INVESTOR		ČR SPÚ–KRAJSKÝ PÚ PRO SK–POBOČKA VSETÍN				DATUM	06/20
STAVBA AKCE		PROJEKTOVÁ DOKUMENTACE PRO SUCHOU NÁDRŽ SN1 STŘELNICE V K.Ú. LEŠNÁ				STUPEŇ	MPŘ
						FORMÁT	2xA4
						MĚŘÍTKO	1:100
OBJEKT						PŘÍLOHA Č.	PARÉ Č.
OBSAH						VZOROVÝ PŘÍČNÝ ŘEZ HRÁZÍ	