
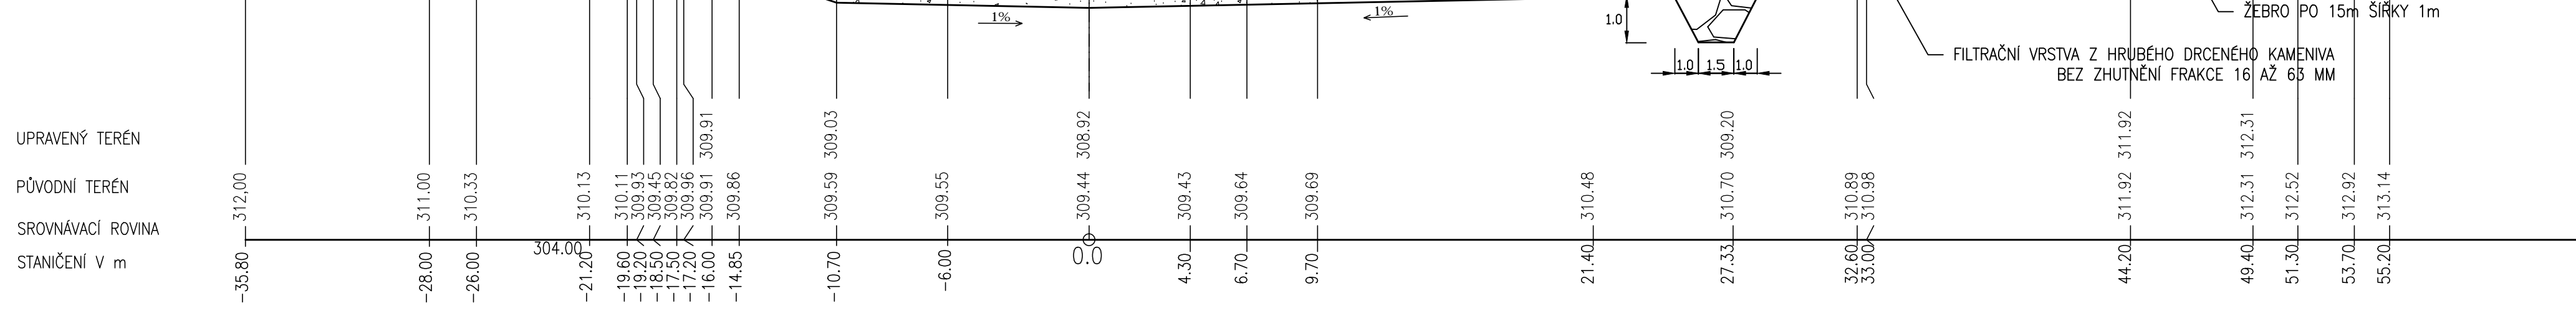
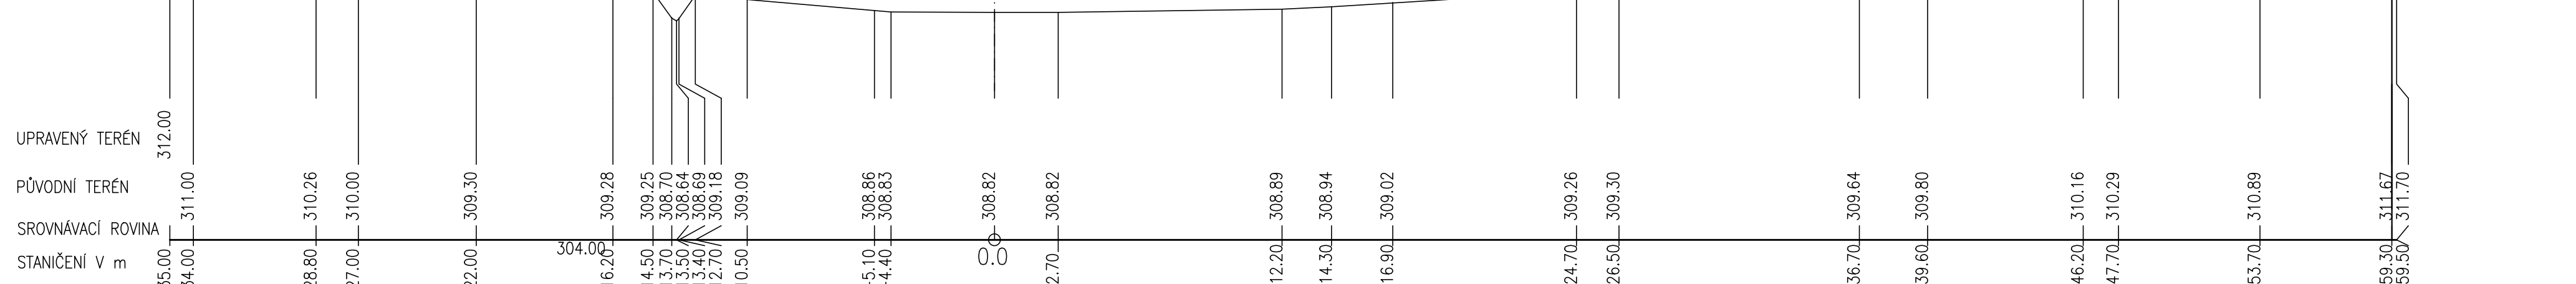
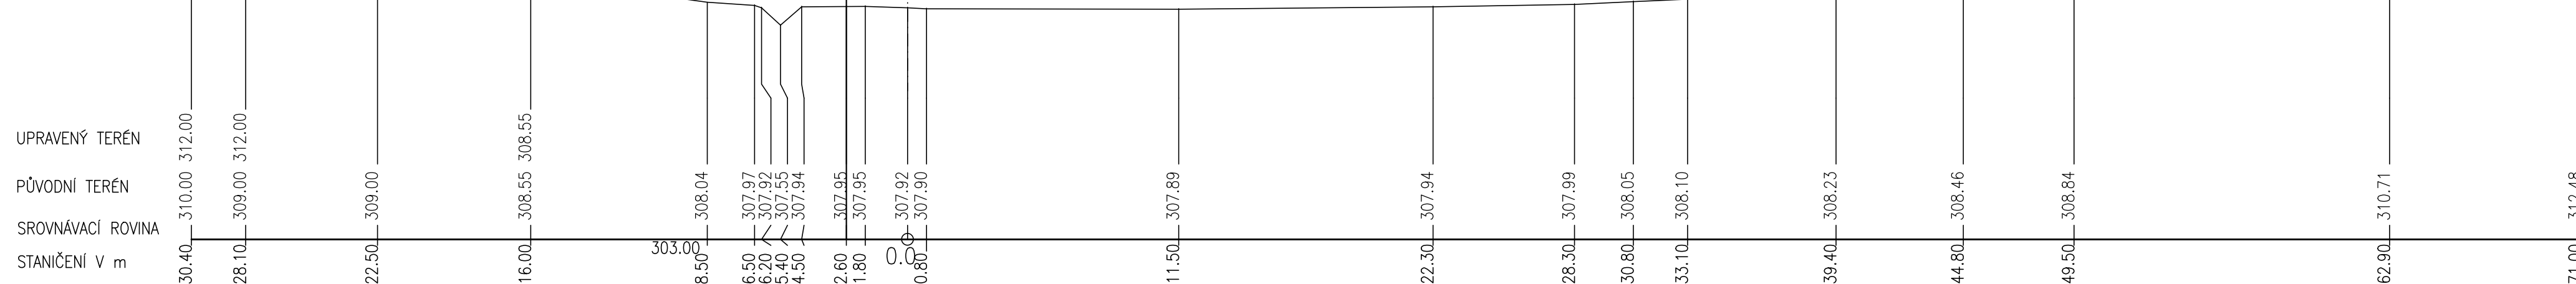
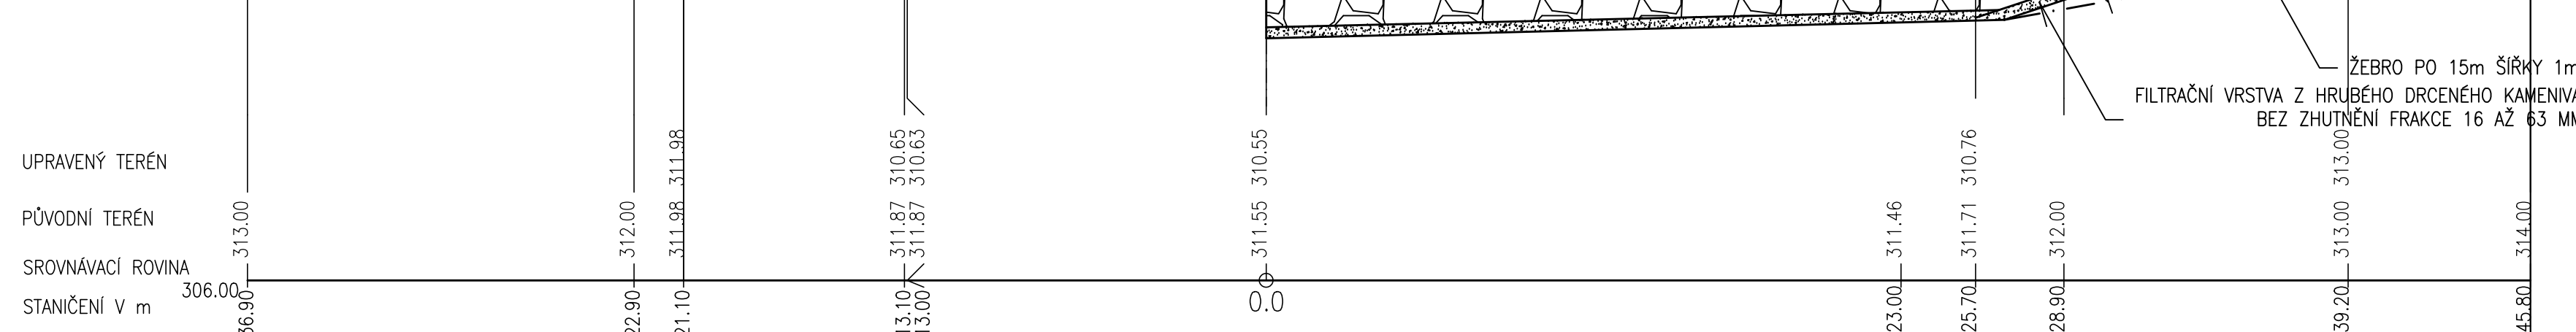



PFV – PFI, M 1:200/100

[illegible]

VYPRACOVAL		ZODP. PROJEKTANT		VED. PROJEKTANT		
Ing. Horák		Ing. Horák		Ing. Hráček		
KRAJ	ZLÍNSKÝ	K.Ú.	LEŠNÁ	ARCH.ČÍSLO	19/20	
INVESTOR	ČR SPG-KRAJSKÝ PŮJ. PRO SK-POBOČKA VSETÍN			DATUM	06/20	
STAVBA AKCE	PROJEKTOVÁ DOKUMENTACE PRO SUCHOU NÁDRŽ SN1 STŘELNICE V K.Ú. LEŠNÁ				STUPEŇ	DSP, DPS
					FORMAT	10xA4
					MĚŘÍTKO	1:200/100
					PŘÍLOHA Č.	PARE Č.
OBJEKT	PRŮČNÉ REZY ZÁTOPOU					
OBSAH						

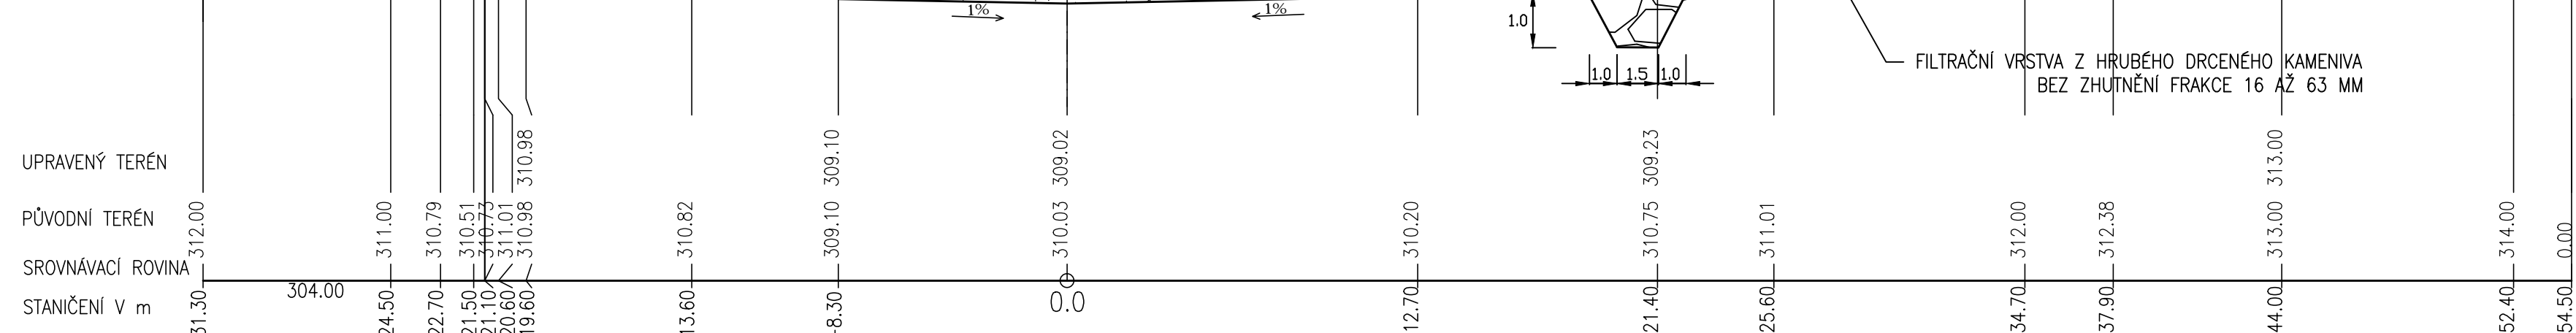

vodo hospodářský ateliér
s.r.o., Růženeč 54, 644 00 Brno

D.1.3.