
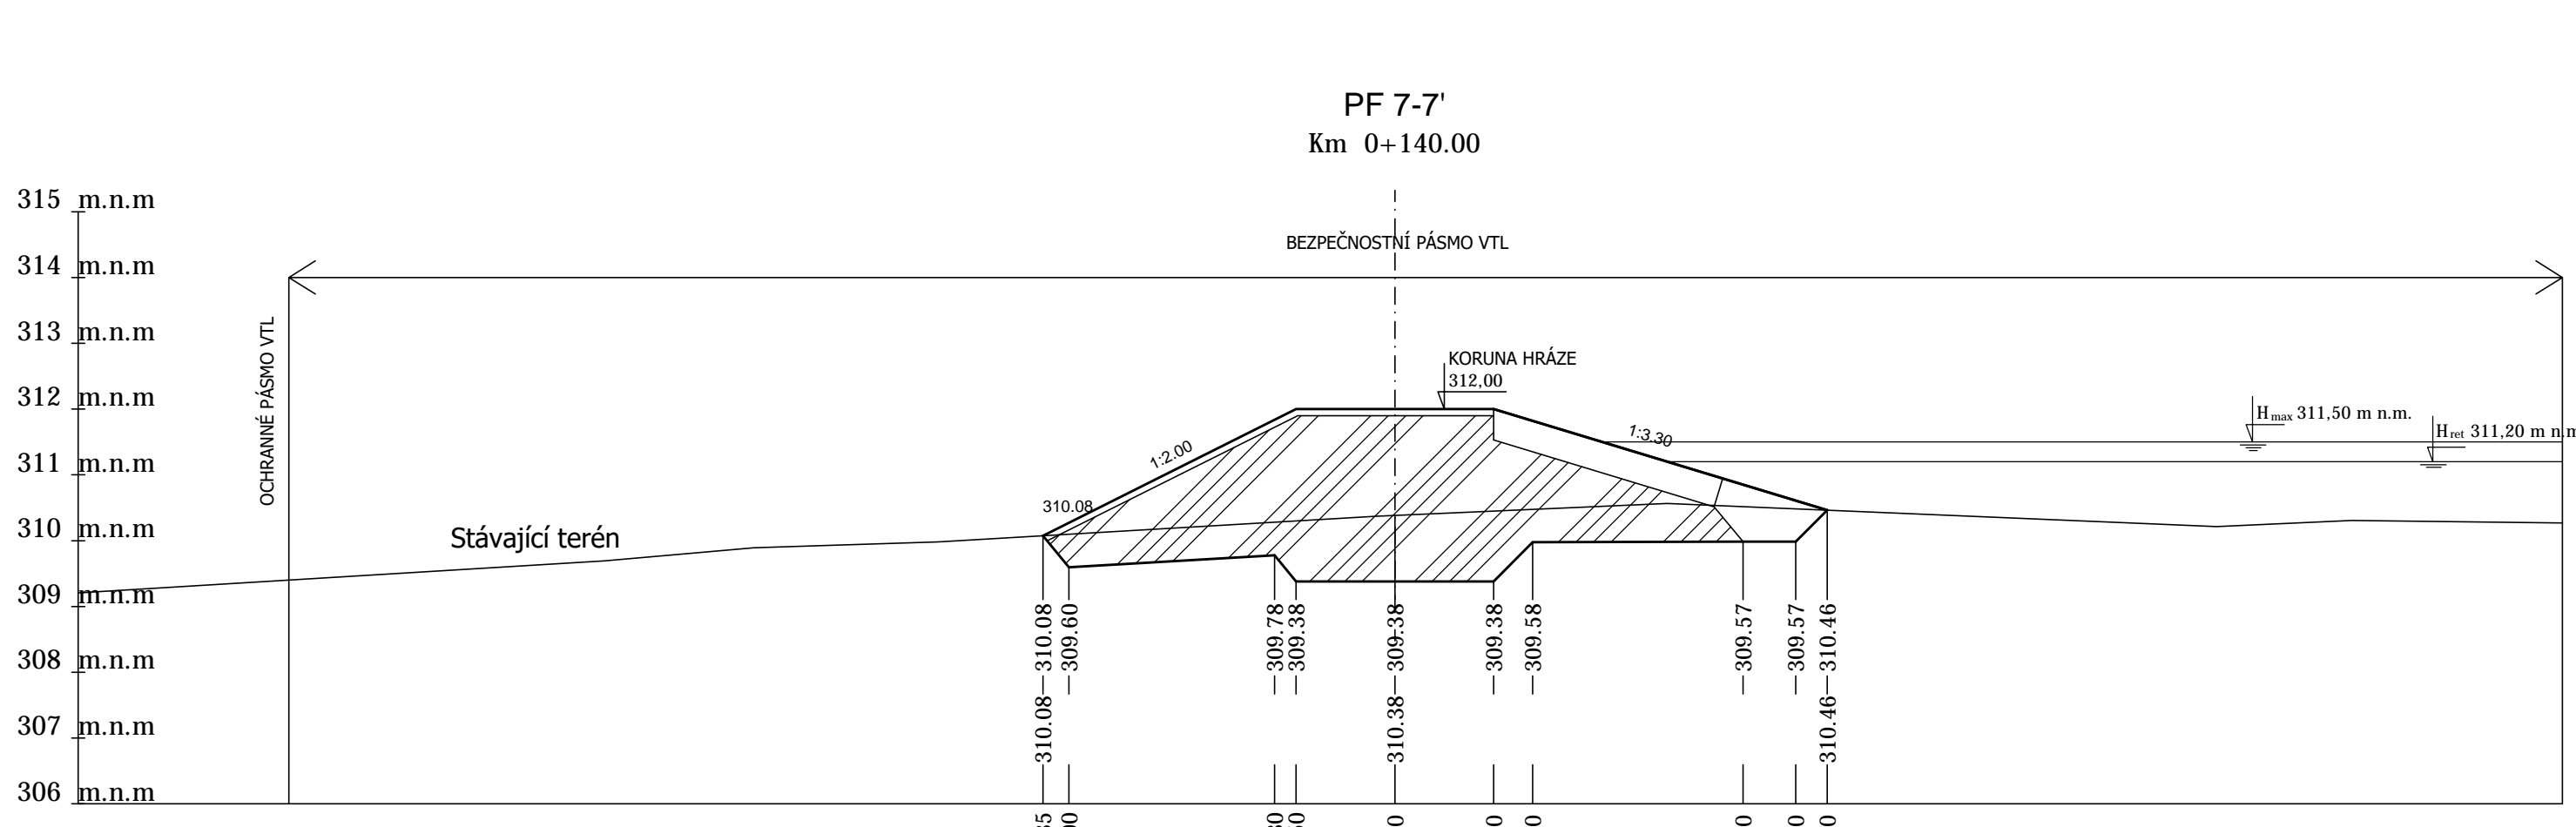



PF1 - PF7, M 1:100/100

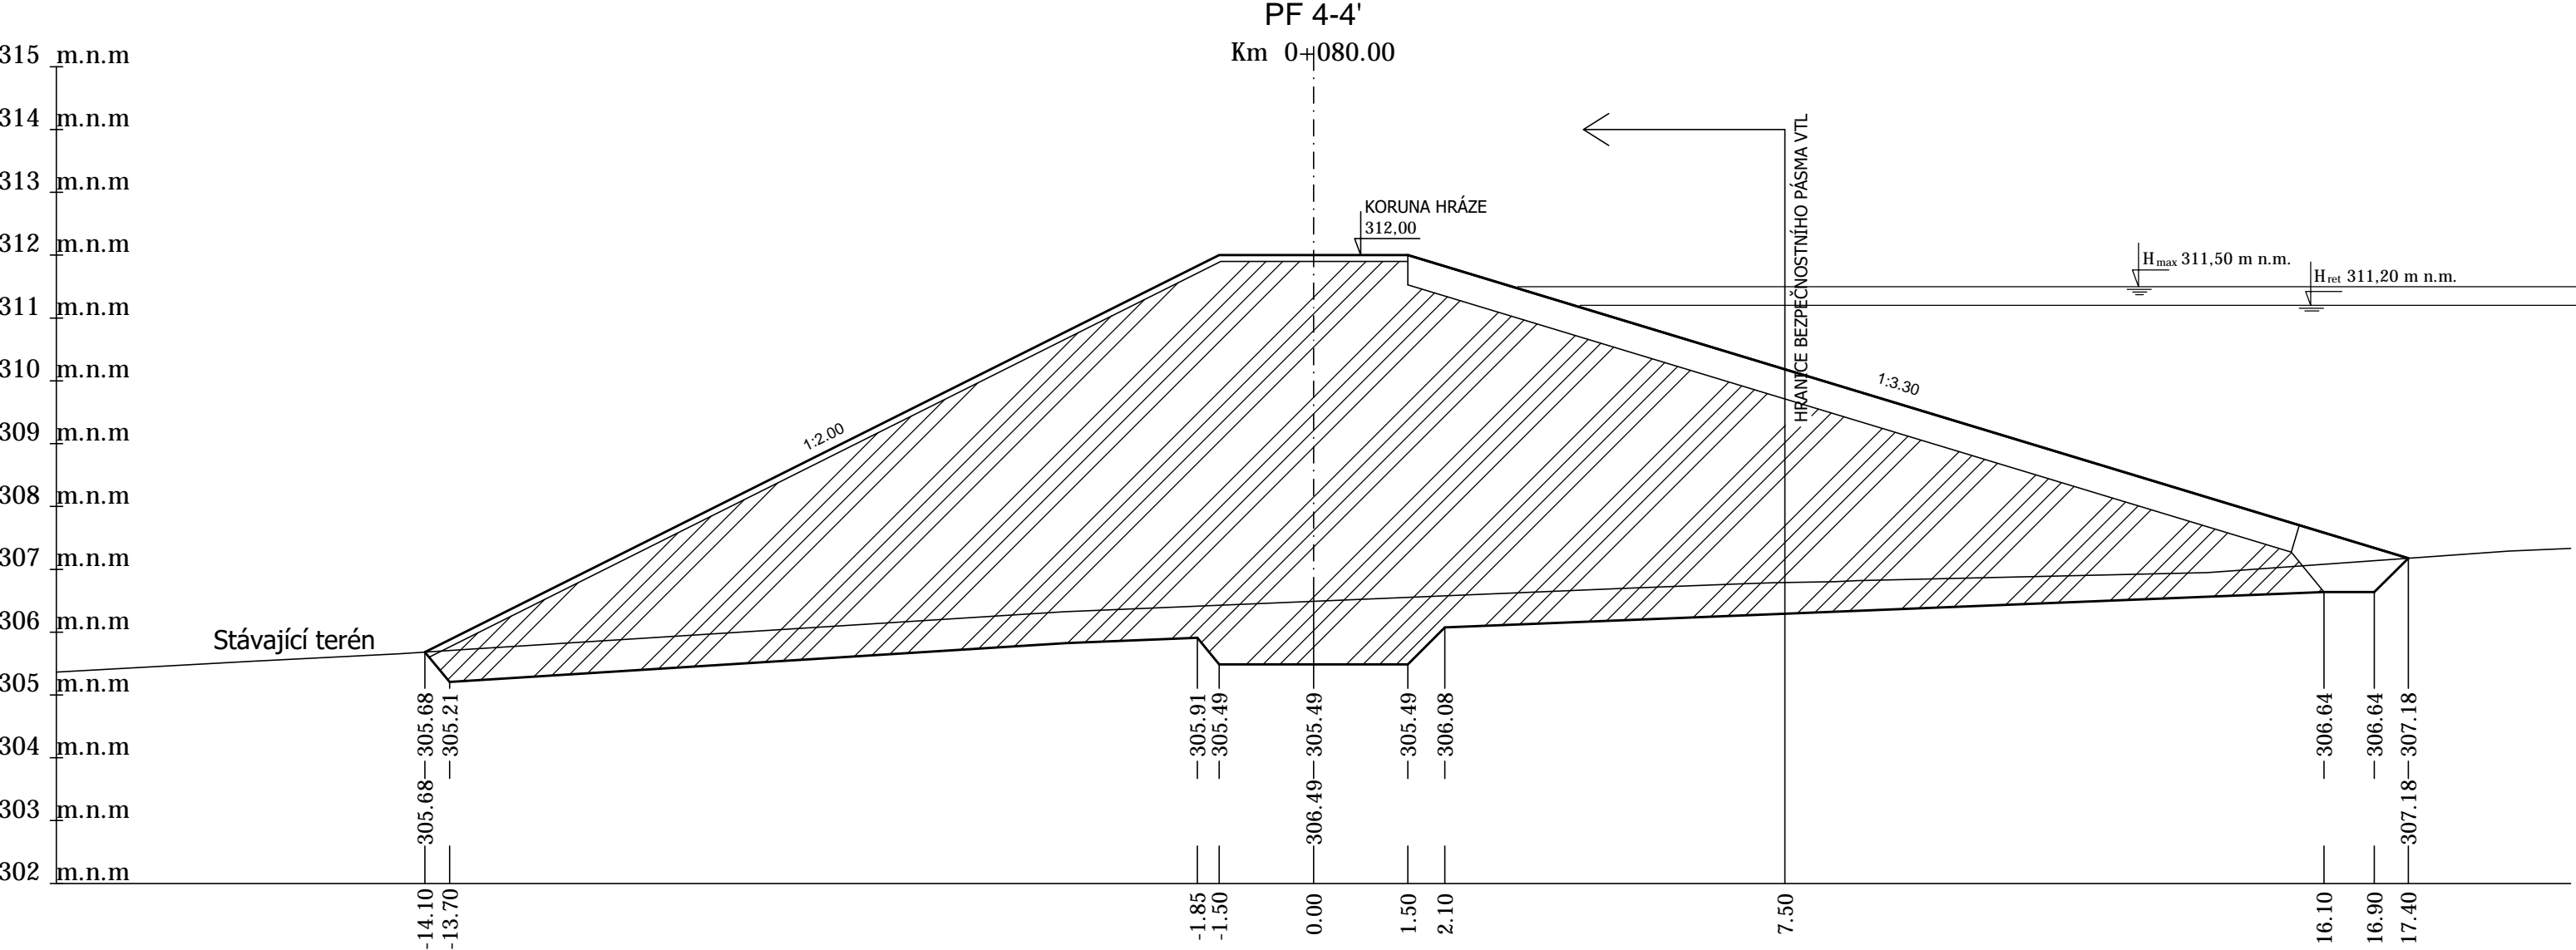

VYPRACOVAL		ZODP. PROJEKTANT		VED. PROJEKTANT		 vodohospodářský atelier s.r.o., Růženec 54, 644 00 Brno	
Ing. Horák		Ing. Horák		Ing. Hróček			
KRAJ	ZLÍNSKÝ	K.Ú.	LEŠNÁ	ARCH.ČÍSLO	—		
INVESTOR	ČR SPÚ – KRAJSKÝ PÚ PRO SK – POBOČKA VSETÍN			DATUM	06/20		
STAVBA AKCE	PROJEKTOVÁ DOKUMENTACE PRO SUCHOU NÁDRŽ SN1 STŘELNICE V K.Ú. LEŠNÁ					STUPEŇ	DSP, DPS
OBJEKT						FORMÁT	8xA4
OBSAH	PŘÍČNÉ ŘEZY HRÁZE					MĚŘÍTKO	1:100/100
						PŘÍLOHA Č.	PARÉ Č.
						D.1.4.	