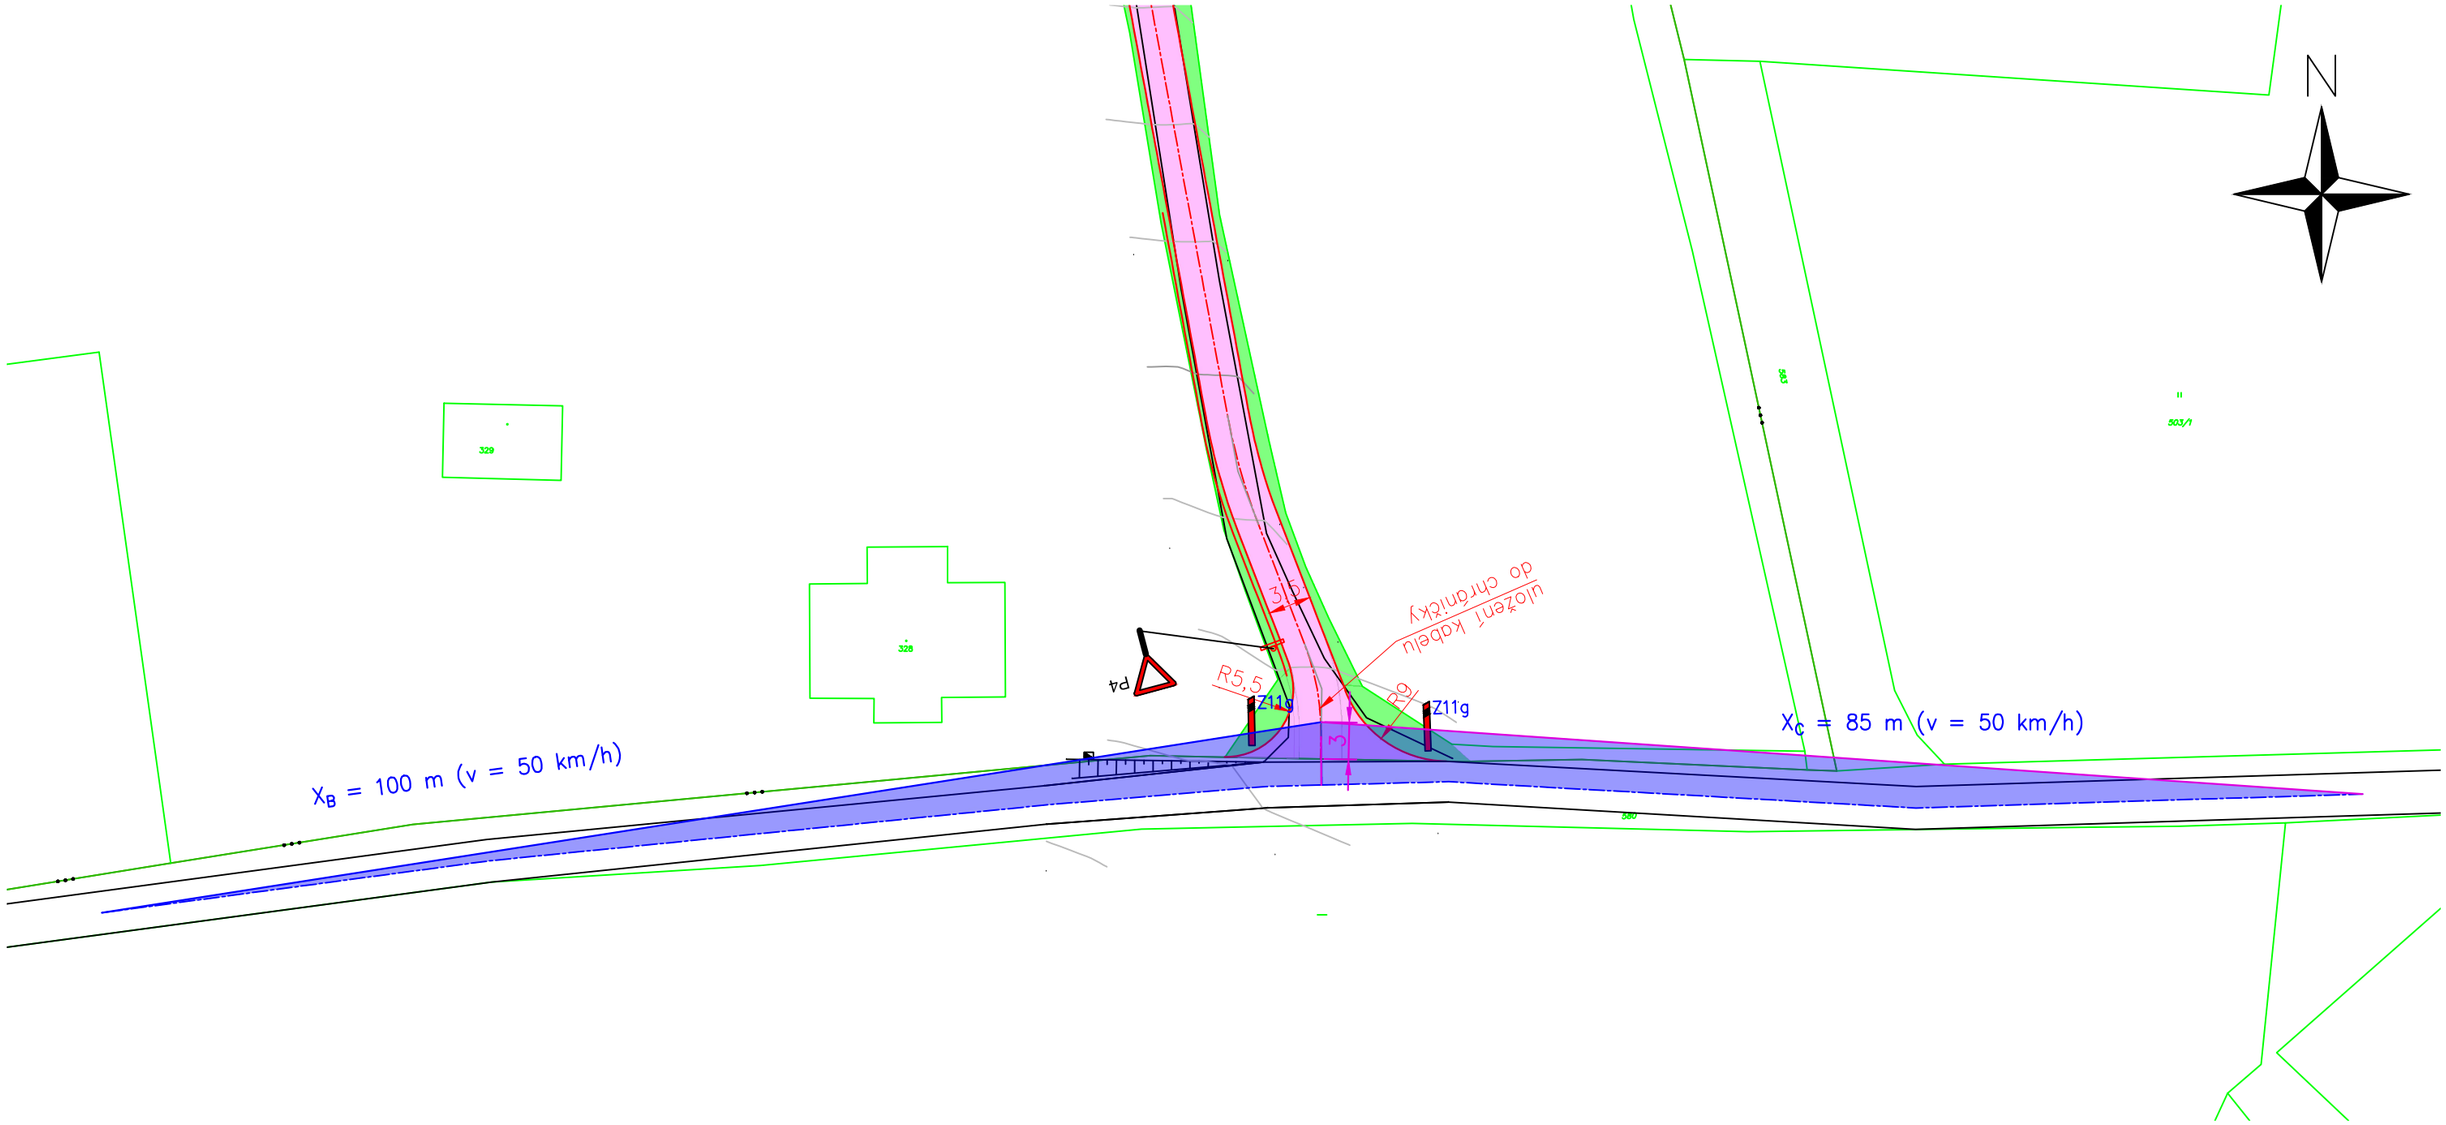

LEGENDA:

- STÁVAJÍCÍ STAV
- VRSTEVNICE – 1 m
- KATASTRÁLNÍ MAPA
- ROZHLEDOVÝ TROJÚHELNÍK
- NOVÝ STAV
- VOZOVKA – ACO
- ZATRAVNĚNÍ

Souřadnicový systém: S–JTSK

Výškový systém: BPV

NDCon s.r.o.
Zlatnická 10/1582, 110 00 Praha 1, Česká republika, tel.: +420 251 019 231, IČ: 64939511, DIČ: CZ64939511

Vypracoval: Ing. Jan Gallia	Vedoucí projektu: Ing. Jan Gallia	Autorizace:	Paré:
Kreslil: Ing. Jan Gallia	Odpovědný projektant: Ing. Jan Gallia		
Investor: ČR - Státní pozemkový úřad, Pobočka Klatovy Čapkova 127/V, 339 01 Klatovy			Podpis:
Stavba: Polní cesta DC 2 v k.ú. Filipova Huť		Formát: 2A4	Datum: 02/2021
Část: D.2. Dokumentace objektu SO 102		Stupeň: DSP/DPS	Č. zakázky: 787/20
Obsah: Rozhled		Měřítko: 1:500	Č. přílohy: D.2.5.