


Vzorový podélný řez příčným dlažděným žlabem

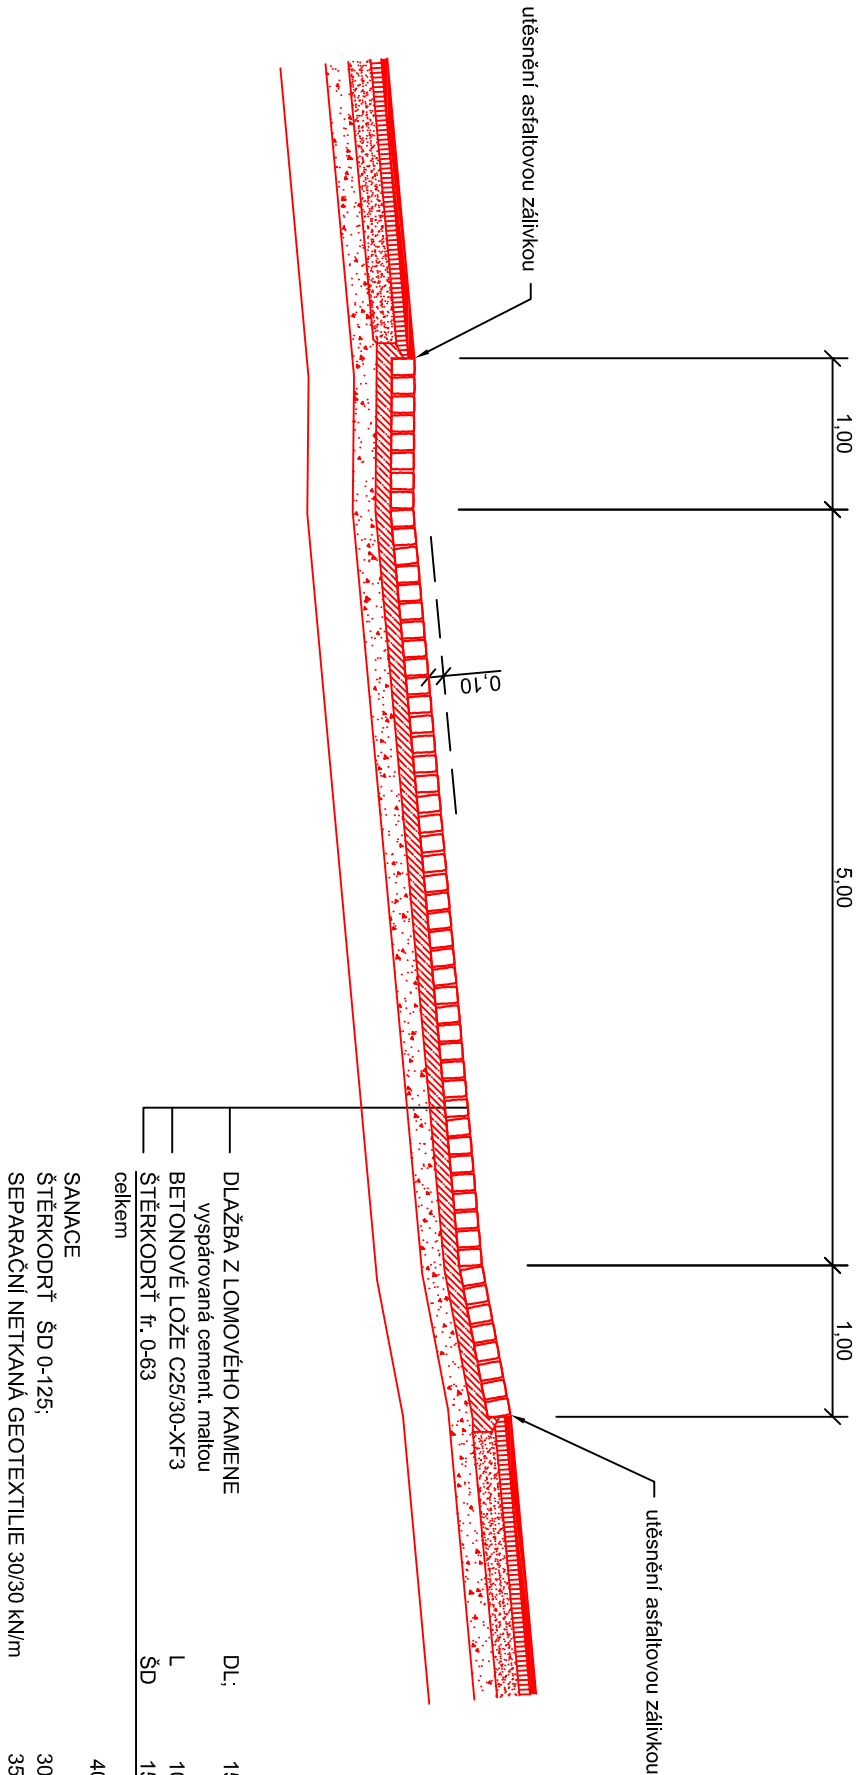

<div><div><div></div><div>NDCon</div></div><div>NDCon s.r.o. Zlatnická 10/1582, 110 00 Praha 1, Česká republika, tel.: +420 251 019 231, IČ: 64939511, DIČ: CZ64939511</div></div>			
Vypracoval:	Ing. Jan Gallia	Vedoucí projektu:	Ing. Jan Gallia
Kreslil:	Ing. Jan Gallia	Odpovědný projektant:	Ing. Jan Gallia
Investor:		ČR - Státní pozemkový úřad, Pobočka Klatovy	
Stavba:		Čapkova 127/V, 339 01 Klatovy	
Polní cesta DC 2 v k.ú. Filipova Huť		Podpis:	
Část:	D. 1. Dokumentace objektu SO 101	Formát:	2A4
Obsah:	Dlažděný žlab	Stupeň:	DSP/DPS
		Měřítko:	1:50