


P 3,5/30

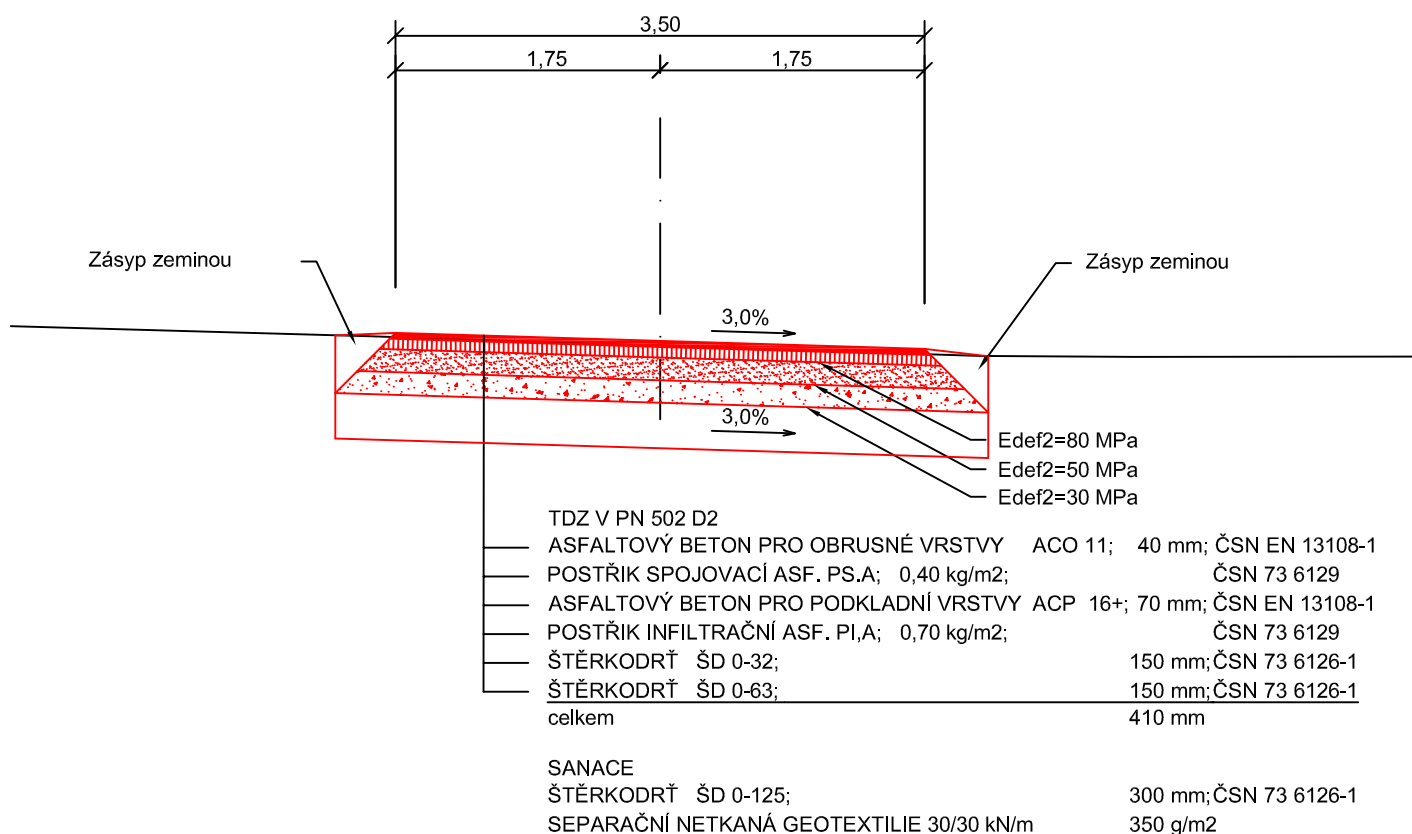

Na základě provedeného inženýrsko-geologického průzkumu a rozboru vlastností zemin se předpokládá nedostatečně únosné podloží. Je navržena výměna podloží v celé délce cesty v tl. 0,3 m za štěrkodř fr. 0-125 se separační netkanou geotextilií 30/30 kN/m 350 g/m².

NDC on s.r.o. Zlatnická 10/1582, 110 00 Praha 1, Česká republika, tel.: +420 251 019 231, IČ: 64939511, DIČ: CZ64939511			
Vypracoval: Ing. Jan Gallia		Vedoucí projektu: Ing. Jan Gallia	
Kreslil: Ing. Jan Gallia		Odpovědný projektant: Ing. Jan Gallia	
Investor: ČR - Státní pozemkový úřad, Pobočka Klatovy Čapkova 127/V, 339 01 Klatovy		Autorizace: Datum: 02/2021	
Stavba: Polní cesta DC 2 v k.ú. Filipova Huť			
Část: D.2. Dokumentace objektu SO 102		Stupeň: DSP/DPS	
Obsah: Vzorový příčný řez		Č. přílohy: D.2.3.	