



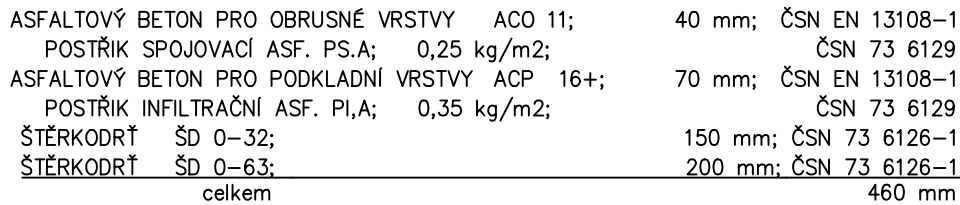

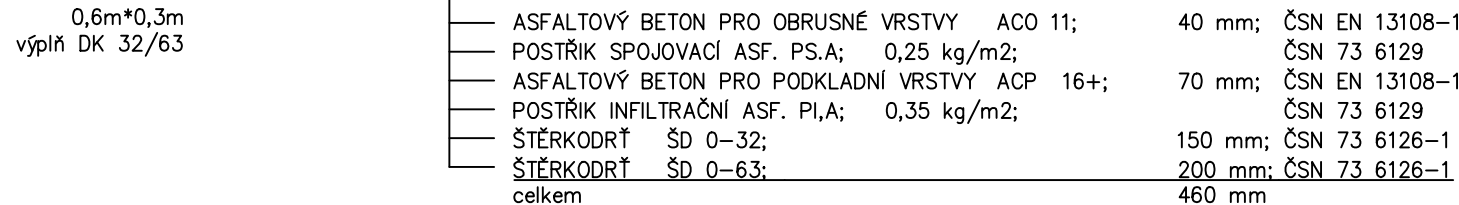


C1 S0 101 P 5/30



C1 S0 101 P 5/30



		NDCon s. r.o. Zlatnická 10/1582, 110 00 Praha 1, Česká republika	
Vypracoval : 	Vedoucí projektu : 	Autorizace :	Paré :
Kreslil : 	Odpovědný projektant : 		
Investor : ČR – Státní pozemkový úřad, Pobočka Mladá Boleslav Bělská 151, 293 01 Mladá Boleslav			Formát : 2A4
Stavba : Polní cesta C1 v k.ú. Kluky U Mladé boleslavi		Stupeň: DSP/DPS	
Část : C. Stavební část S0 101		Měřítko : 1:50	Číslo přílohy : C.3
Obsah : Vzorový příčný řez			