
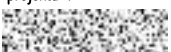







**NDCon s. r.o.**

Zlatnická 10/1582, 110 00 Praha 1, Česká republika

Vypracoval : 	Vedoucí projektu : 	Autorizace :		Paré :		
Kreslil : 	Odpovědný projektant : 					
Investor : ČR – Státní pozemkový úřad, Pobočka Mladá Boleslav Bělská 151, 293 01 Mladá Boleslav						
Stavba : Polní cesta C2 v k.ú. Kluky U Mladé Boleslavi		Formát : A4		Datum : 09/2017		
Část : C. Stavební část SO 101					Stupeň: DSP/DPS	Číslo zakázky : 598/17
Obsah : Příčné řezy					Měřítko : 1:100	Číslo přílohy : C.4.

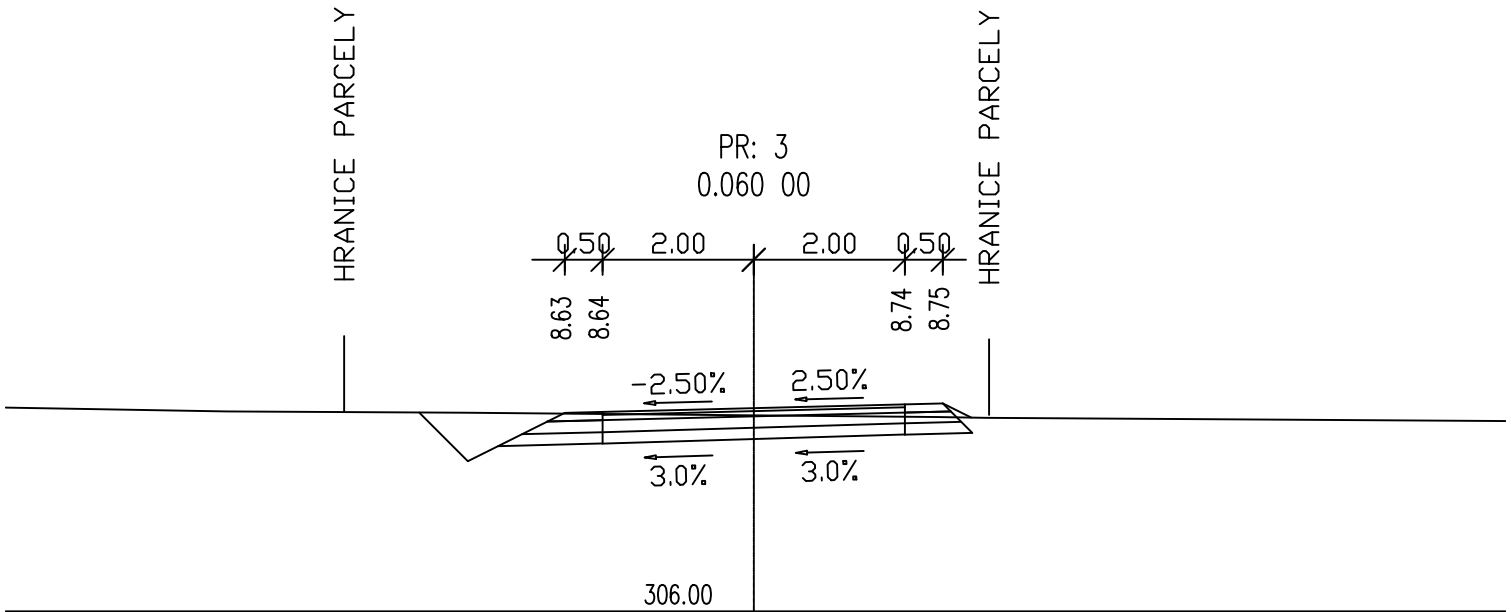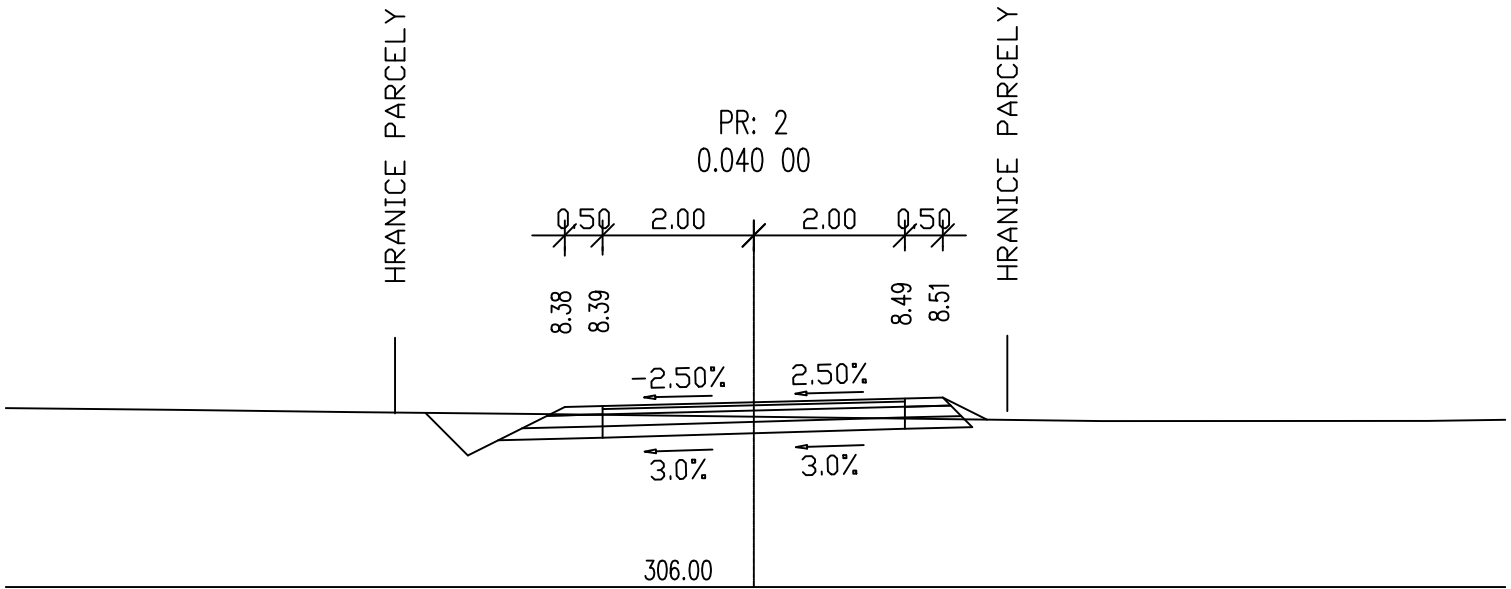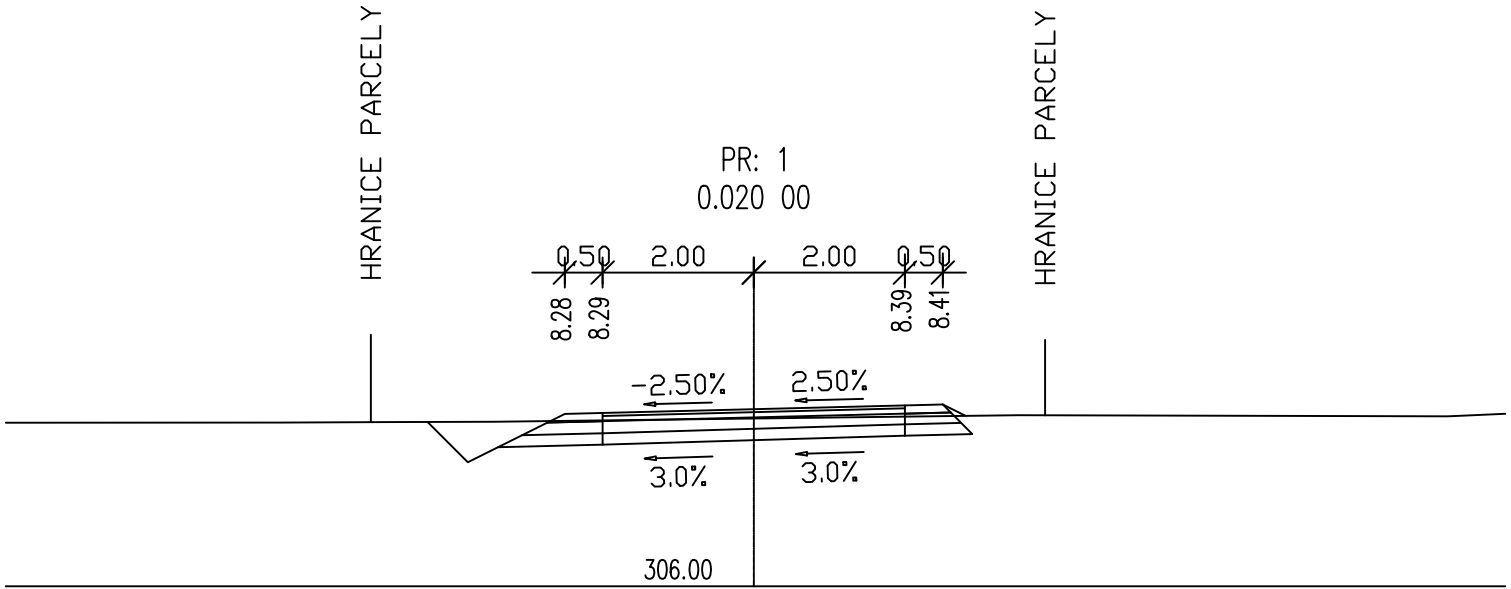

HRANICE PARCELY

PR: 4
0.080 00

0.50 2.00 2.00 0.50
9.54 9.55 9.65 9.66

-2.50% 2.50%
3.0% 3.0%

307.00

HRANICE PARCELY

HRANICE PARCELY

PR: 5
0.100 00

0.50 2.00 2.00 0.50
0.58 0.60 0.71 0.71

-2.50% 2.50%
3.0% 3.0%

308.00

HRANICE PARCELY

HRANICE PARCELY

PR: 6
0.120 00

0.50 2.00 2.00 0.50
1.54 1.56 1.66 1.67

-2.50% 2.50%
3.0% 3.0%

309.00

HRANICE PARCELY

