


Realizace SZ Ropice - polní cesta VC13

Přehledná situace

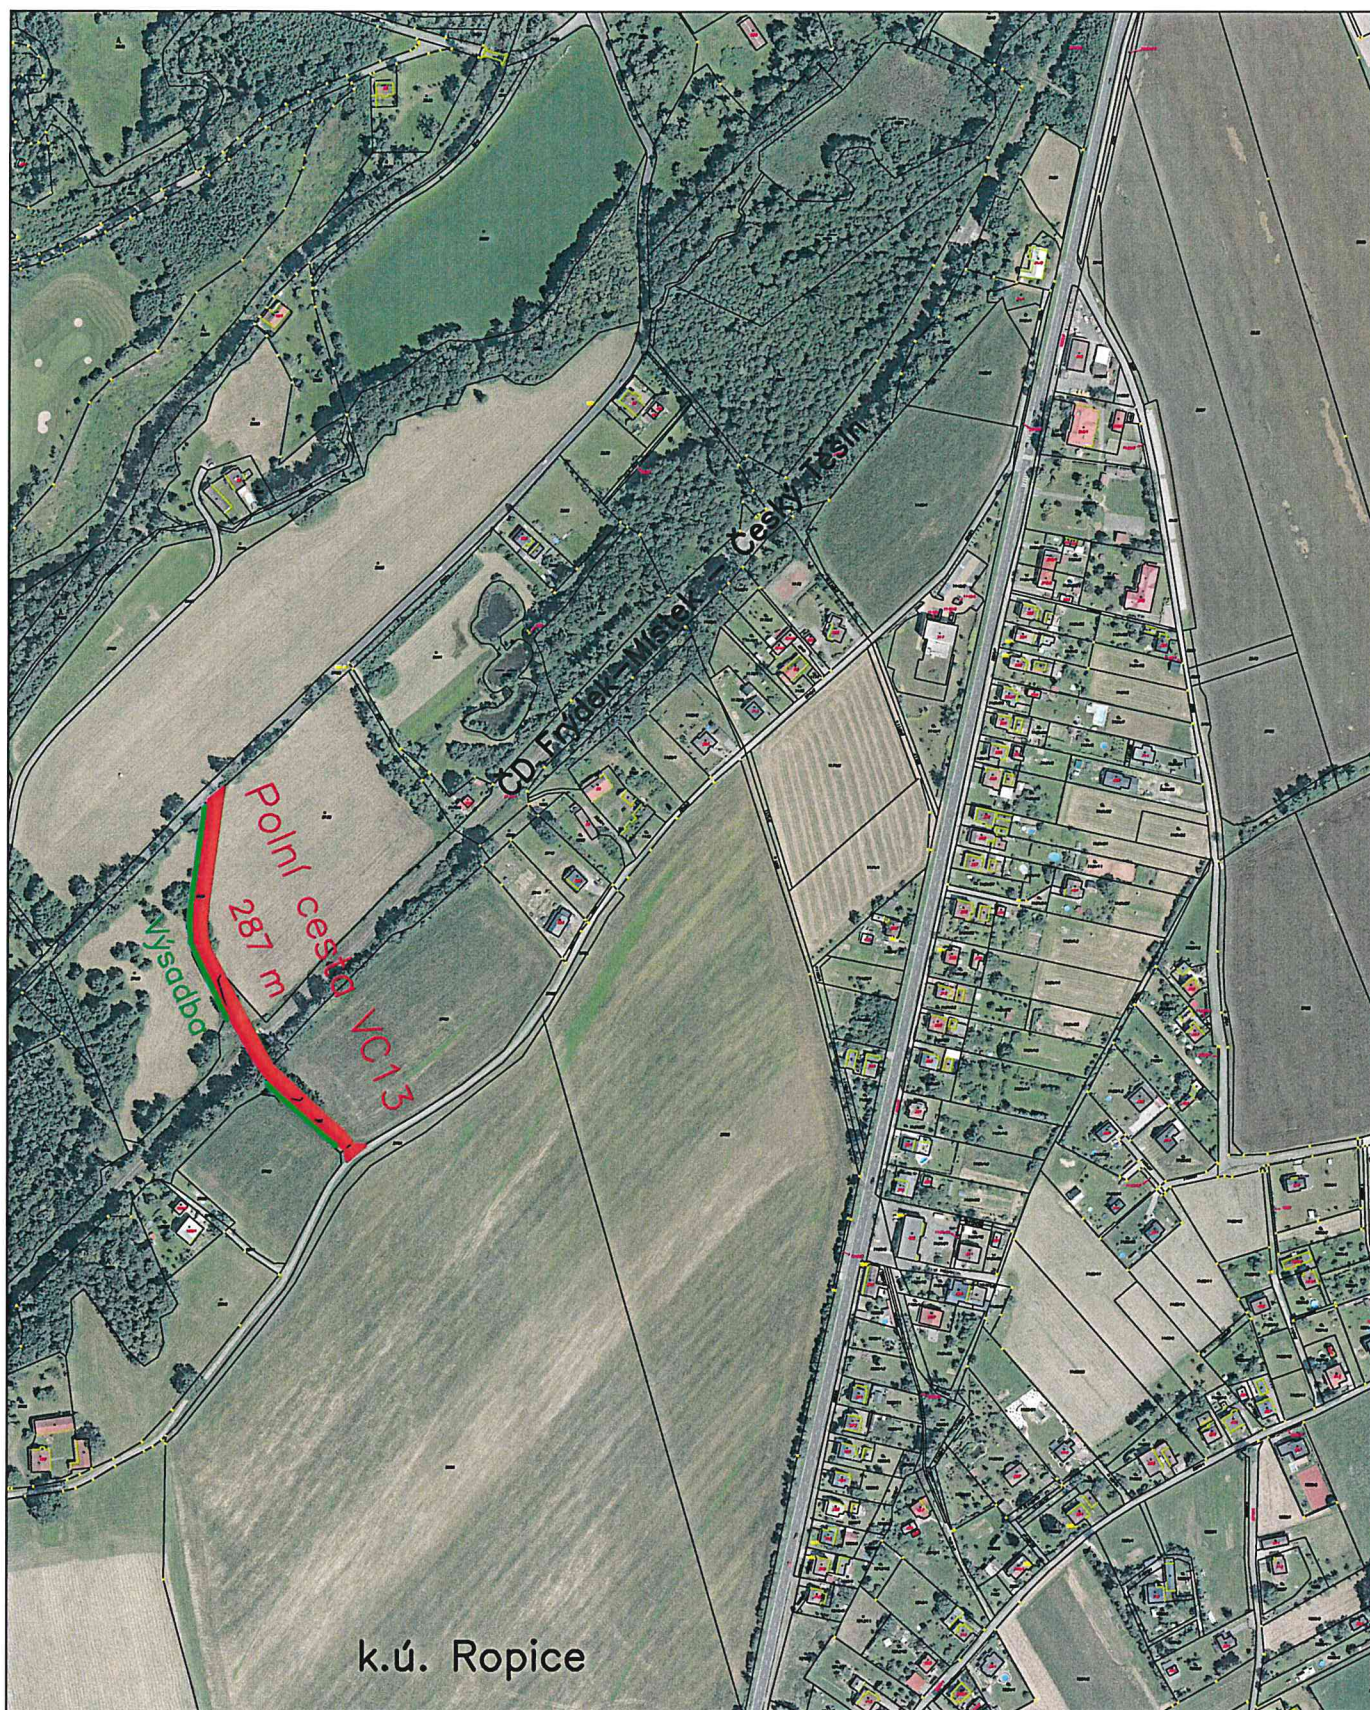

1 : 5000