REKONSTRUKCE POLNÍCH CEST HC 1a A HC 1b
V k.ú. DOLNÍ PERTOLTICE
PODÉLNÝ PROFIL
M 1 : 1000/100

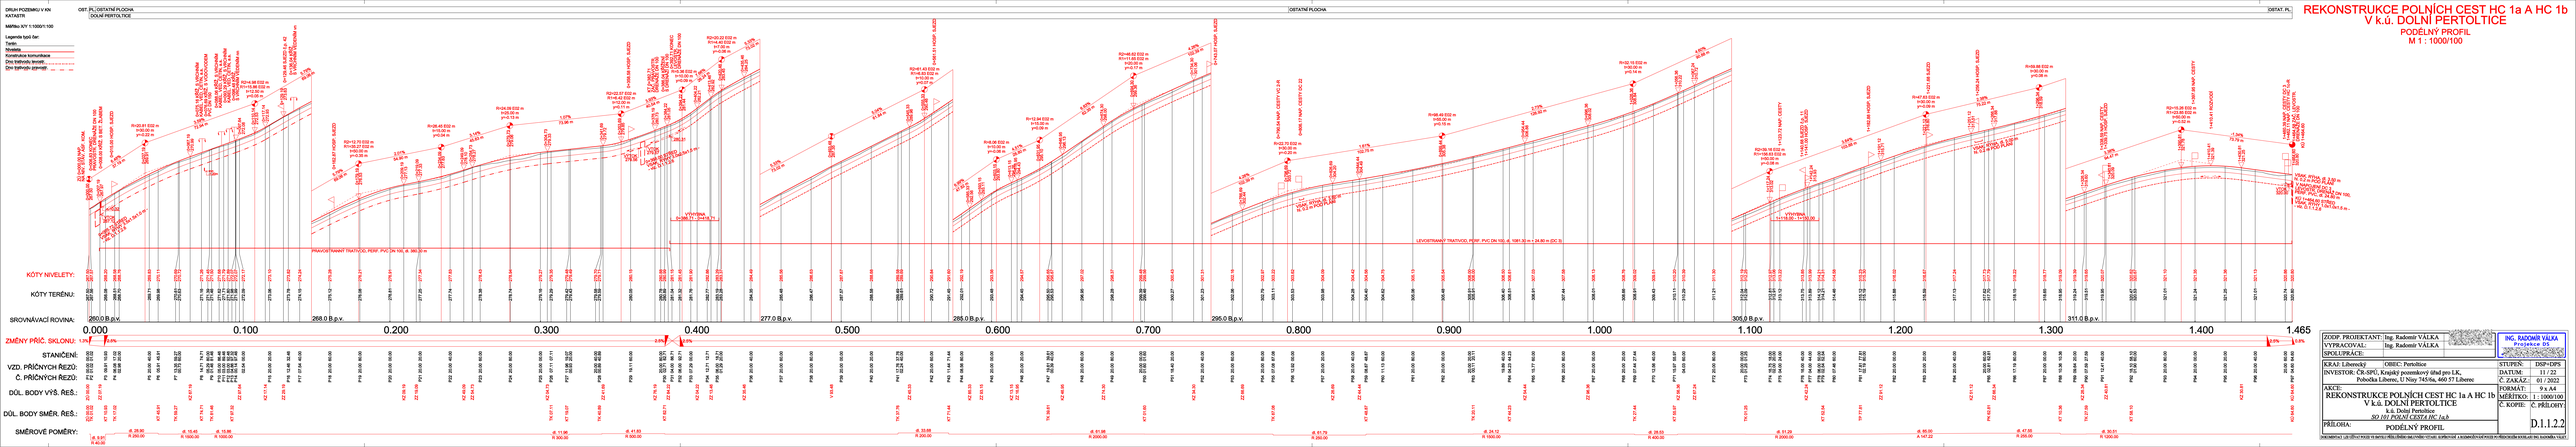

ZODP. PROJEKTANT:	Ing. Radomír VÁLKA
VYPRACOVAL:	Ing. Radomír VÁLKA
SPOLUPRÁCE:	

ING. RADOMÍR VÁLKA
Projektová 65
460 57 Liberec

KRAJ: Liberecký	OBEC: Pertoltice
INVESTOR: ČR-SPÚ, Krajský pozemkový úřad pro LK, Pobočka Liberec, U Nisy 745/6a, 460 57 Liberec	
AKCE:	REKONSTRUKCE POLNÍCH CEST HC 1a A HC 1b V k.ú. DOLNÍ PERTOLTICE k.ú. Dolní Pertoltice *SO 101 POLNÍ CESTA HC 1a,b*
PŘÍLOHA:	PODÉLNÝ PROFIL

STUPEŇ:	DSP+DPS
DATUM:	11 / 22
Č. ZAKÁZ.:	01 / 2022
FORMÁT:	9 x A4
MĚŘÍTKO:	1 : 1000/100
Č. KOPIE:	Č. PŘÍLOHY:
	D.1.1.2.2.

TENTO VÝKRES JE DUŠEVNÍM MAJETKEM AUTORA A NESMÍ BÝT BEZ JEHO SOUHLASU VYUŽÍVÁN, ROZMNOŽOVÁN NEBO PŘEDÁVÁN DALŠÍM OSOBÁM.