


VZOROVÉ PŘÍČNÉ ŘEZY

M 1 : 50

km 0+351.53 - 0+461.91; 1+050.27 - 1+114.31; 1+307.79 - 1+371.68 ozelenění

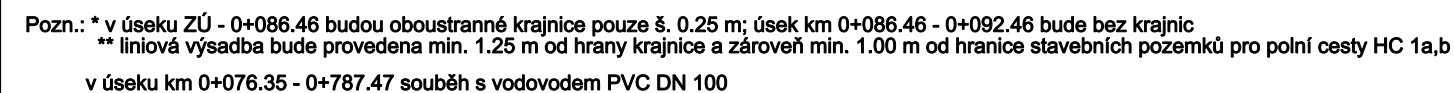

km 0+092.46 - 0+132.46



ZODP. PROJEKTANT:		Ing. Radomír VÁLKA	ING. RADOMÍR VÁLKA Projekce DS	
VYPRACOVAL:		Ing. Radomír VÁLKA		
SPOLUPRÁCE:				
KRAJ: Liberecký	OBEC: Pertoltice		STUPEŇ:	DSP+DPS
INVESTOR: ČR-SPÚ, Krajský pozemkový úřad pro LK, Pobočka Liberec, U Nisy 745/6a, 460 57 Liberec			DATUM:	11 / 22
			Č. ZAKÁZ.:	01 / 2022
AKCE: REKONSTRUKCE POLNÍCH CEST HC 1a A HC 1b V k.ú. DOLNÍ PERTOLTICE k.ú. Dolní Pertoltice SO 101 POLNÍ CESTA HC 1a,b			FORMÁT:	2 x A4
			MĚŘÍTKO:	1 : 50
			Č. KOPIE:	Č. PŘÍLOHY:
			D.1.1.2.3	
PŘÍLOHA: VZOROVÉ PŘÍČNÉ ŘEZY				

DOKUMENTACI LZE UŽÍVAT POUZE VE SMYSLU PŘÍSLUŠNÉHO SMLUVNÍHO VZTAHU. KOPÍROVÁNÍ A ROZMNOŽOVÁNÍ POUZE PO PŘEDCHOZÍM SOUHLASU ING. RADOMÍRA VÁLKY.