

# REKONSTRUKCE POLNÍCH CEST HC 1a A HC 1b V k.ú. DOLNÍ PERTOLTICE

ROZHLEDOVÉ TROJÚHELNÍKY KÚ 1+464.60


M 1 : 500



## LEGENDA:

- Nové hrany komunikace
- Navržené pruhové uspořádání komunikace
- Zaměření, výška terénu a popis současného stavu
- Plocha rozhledového trojúhelníku
- ROHLED. TROJÚHELNÍKY DLE ČSN 73 6109, čl. 11.2.2 A tab. č. 2: vn - 30 km/h Dz = 20 m, vn - 20 km/h Dz = 15 m (nezp. voz.)

Na ploše takto vymezeného rozhledového trojúhelníku nesmí být žádné překážky vyšší než 0,75 m nad úrovní jízdního pruhu/pásu i sjezdu. Přípustné jsou ojedinělé překážky o šířce ≤ 0,15 m, které však nesmí vytvořit v místě možného rozhledu neprůhlednou stěnu

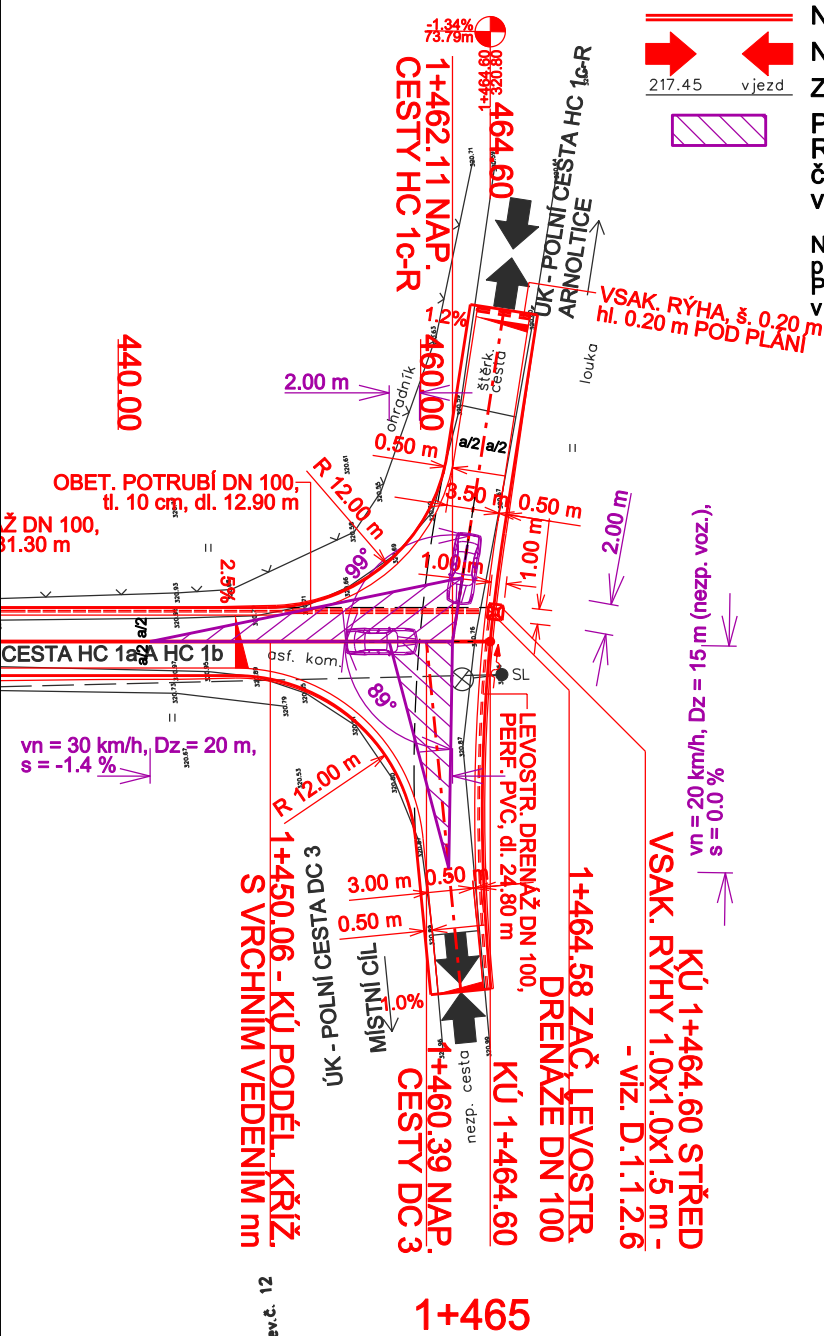

ZODP. PROJEKTANT:	Ing. Radomír VÁLKA	
VYPRACOVAL:	Ing. Radomír VÁLKA	
SPOLUPRÁCE:		
KRAJ: Liberecký	OBEC: Pertoltice	STUPEŇ: DSP+DPS
INVESTOR: ČR-SPÚ, Krajský pozemkový úřad pro LK, Pobočka Liberec, U Nisy 745/6a, 460 57 Liberec		DATUM: 11 / 22
AKCE: REKONSTRUKCE POLNÍCH CEST HC 1a A HC 1b V k.ú. DOLNÍ PERTOLTICE k.ú. Dolní Pertoltice SO 101 POLNÍ CESTA HC 1a,b		Č. ZAKÁZ.: 01 / 2022
PŘÍLOHA: ROZHLEDOVÉ TROJÚHELNÍKY KÚ 1+464.60		FORMÁT: 1 x A4
		MĚŘÍTKO: 1 : 500
		Č. KOPIE: Č. PŘÍLOHY: D.1.1.2.5 (2)