



TVAR , ULOŽENÍ A ROZMĚRY  
OCELOVÉ SVODNICE M 1:5

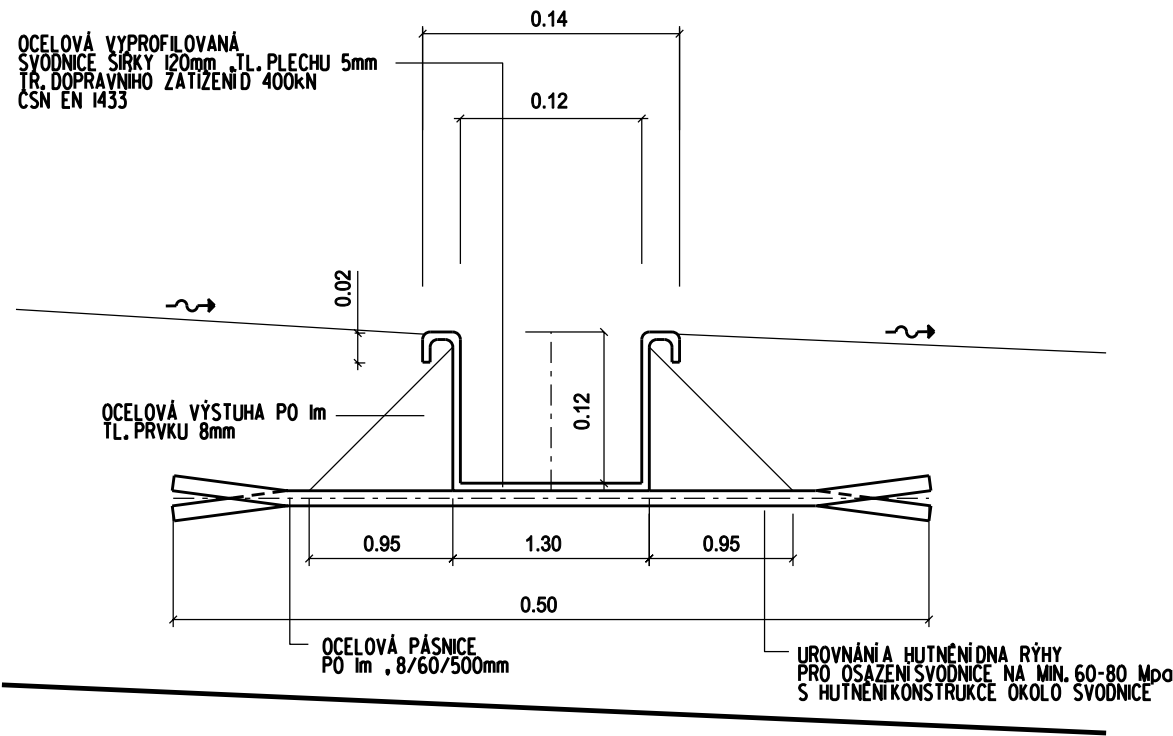

PUDORYS SVODNICE , M 1:50

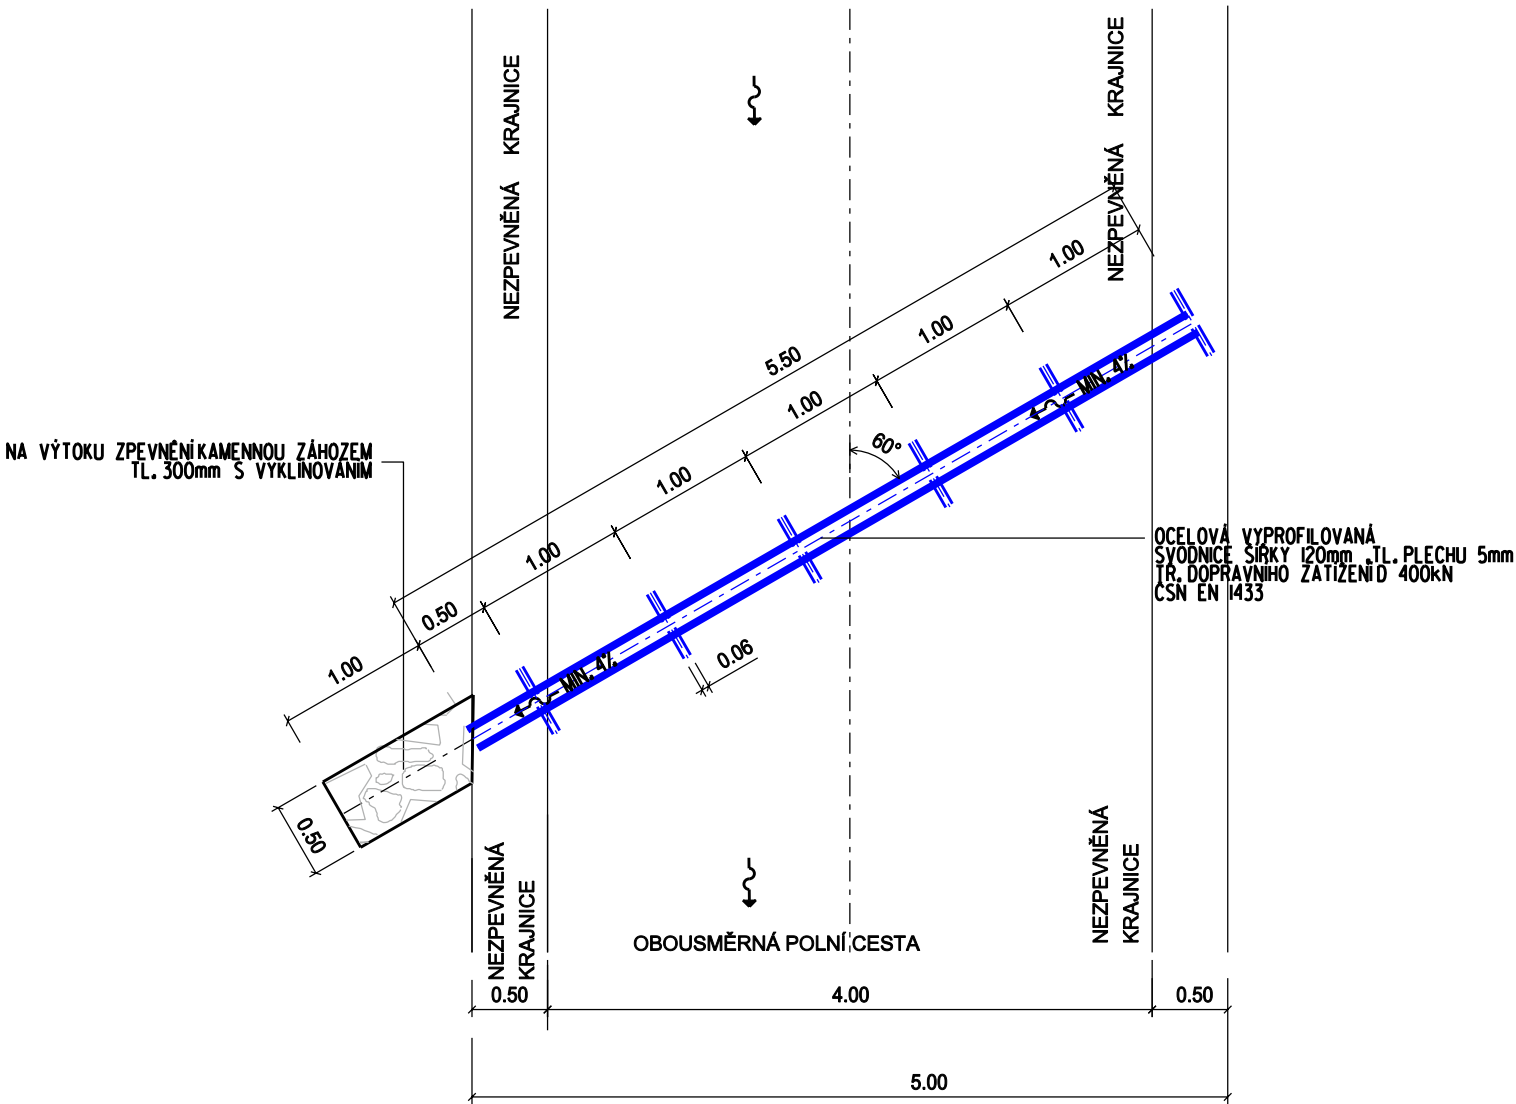

ODPOVĚDNÝ PROJEKTANT :	VYPRACOVAL :	
ING. ŠKRABAL	ING. JAROŠ	
KRAJ:	ZLÍNSKÝ	OBEC
INVESTOR:	STÁTNÍ POZEMKOVÝ ÚŘAD	POZLOVICE
STAVBA:	POZLOVICE - POLNÍ CESTY C1 A C2 V LOKALITĚ VĚTRNÍK	
	DATUM	07.2021
	FORMÁT	2 A4
	STUPEŇ	DSP/PDPS
	REVIZE	00
DETAIL SVODNICE	MĚR.	1:50
	Č.V.	D 101-3-2