



PŮDORYS

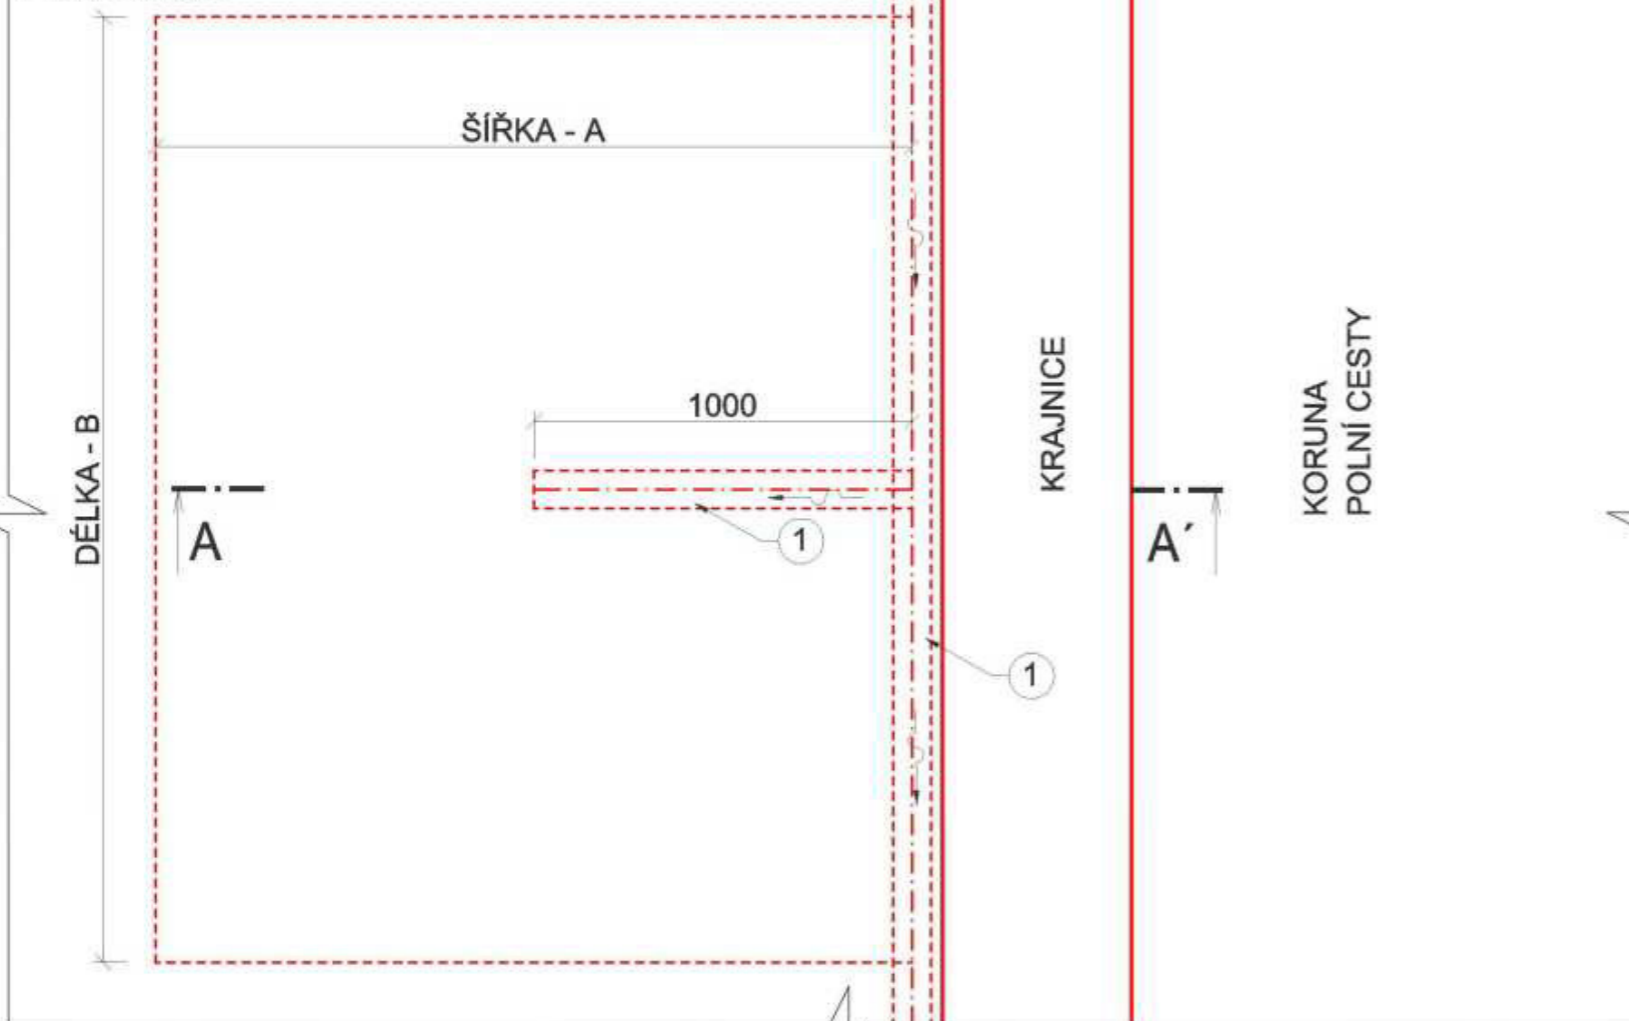

ŘEZ A-A'

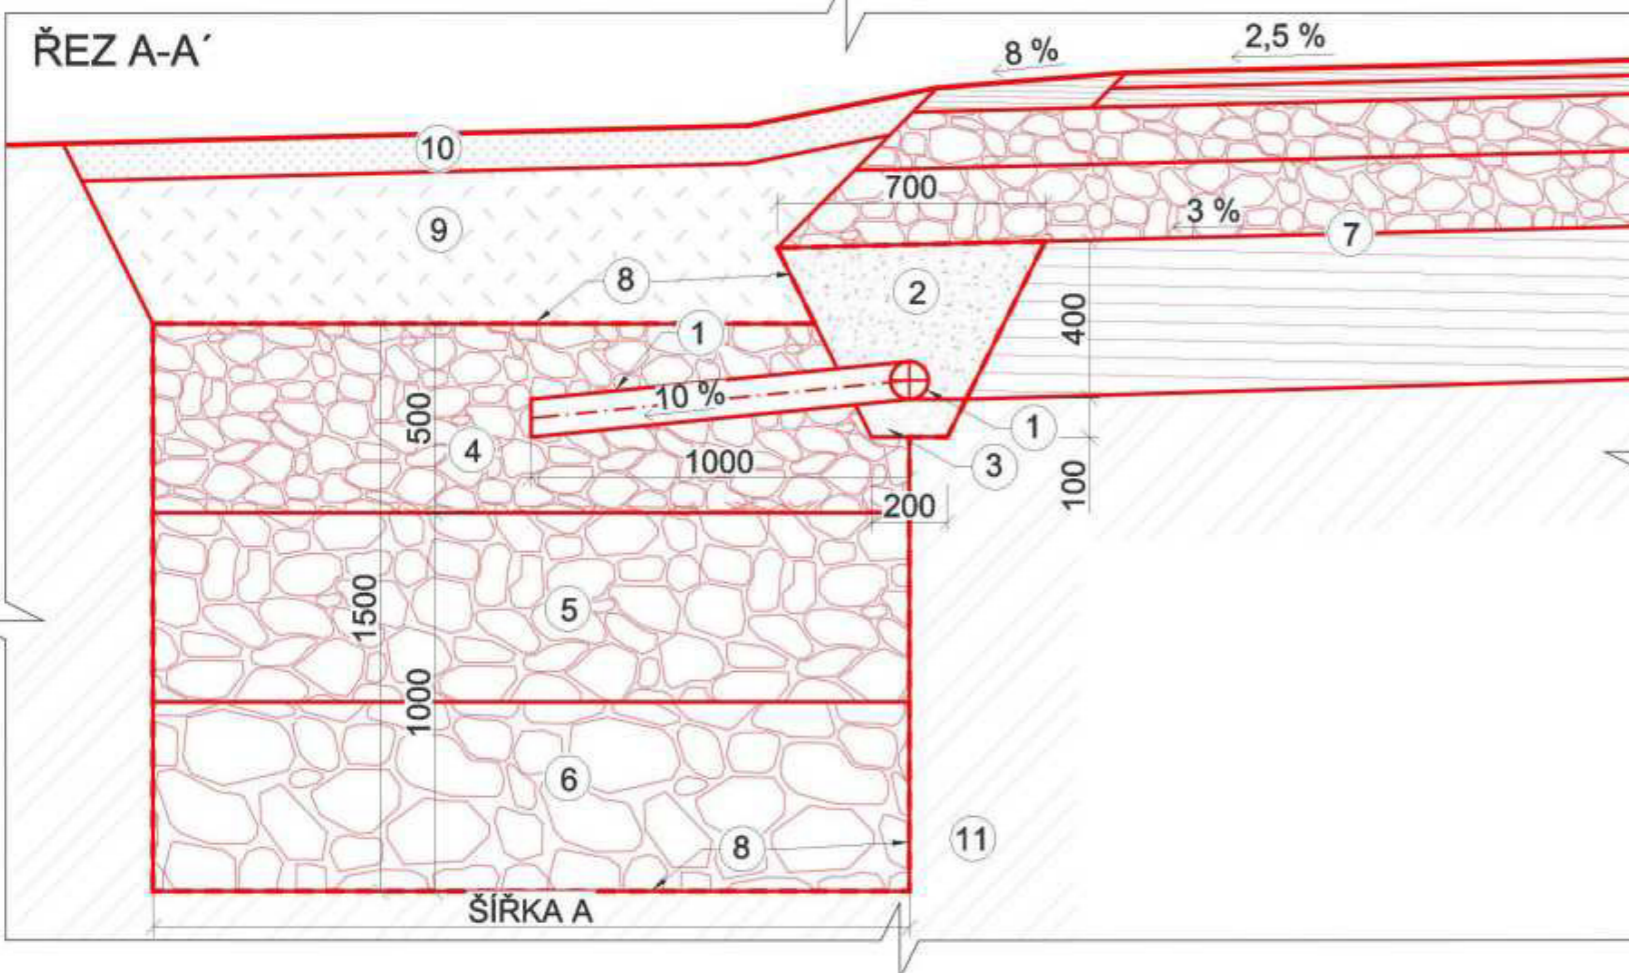

Polní cesta HC3 v k.ú. Ostružno u Jičína Vzorový výkres zasakovací jímky M 1:20

LEGENDA MATERIÁLŮ

Č.	MATERIÁL	
1	DRENÁŽNÍ POTRUBÍ PERFOROVANÉ DN 100	
2	ŠTĚRKOPÍSEK 8/32 mm	
3	ŠTĚRKOPÍSEK 0/22 mm	
4	HRUBÉ DRCENÉ KAMENIVO FR. 8/32 mm	
5	HRUBÉ DRCENÉ KAMENIVO FR. 32/63 mm	
6	HRUBÉ DRCENÉ KAMENIVO FR. 63/125 mm	
7	KONSTRUKCE VOZOVKY	
8	GEOTEXTILIE NETKANÁ HM. 500 g/m ²	
9	HUTNĚNÝ ZÁSYP	
10	OHUMUSOVÁNÍ V TL. 100 mm A OSETÍ	
11	STÁVAJÍCÍ TERÉN	

TABULKA OBJEKTŮ

OZNAČENÍ	STANIČENÍ (km)	ŠÍŘKA - A (m)	DÉLKA - B (m)
J1	0,257	1,5	4
J2	0,517	1	6
J3	0,547	1	3
J4	0,647	1,5	4
J5	0,724	1	4
J6	0,853	2,5	2,5
J7	0,921	1	4

Vyhotovil			
Obec	Ostružno u Jičína	Kat. území	716260 - Ostružno u Jičína
Objednatel:	Státní pozemkový úřad, Krajský pozemkový úřad pro Královéhradecký kraj Pobočka Jičín		
Akce:	Polní cesta HC3 v k.ú. Ostružno u Jičína		
Stavební objekt:	SO 101 - Polní cesta		
Název přílohy	Vzorový výkres zasakovací jímky		



Číslo zakázky	21.0087
Souř. systém	S-JTSK
Výškový systém	Bpv
Formát	2xA4
Měřítko	1:20
Výkres číslo:	D.6.
Datum:	02/2022